




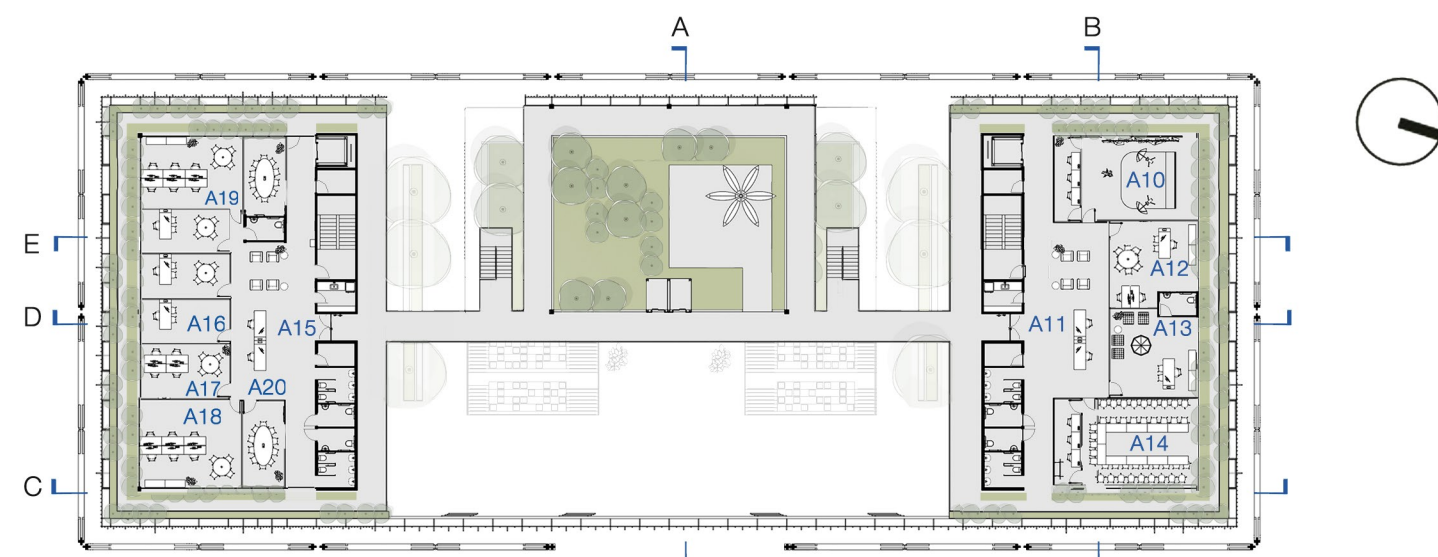


planta baixa | **segundo pavimento** | + 112.40 | escala 1:500

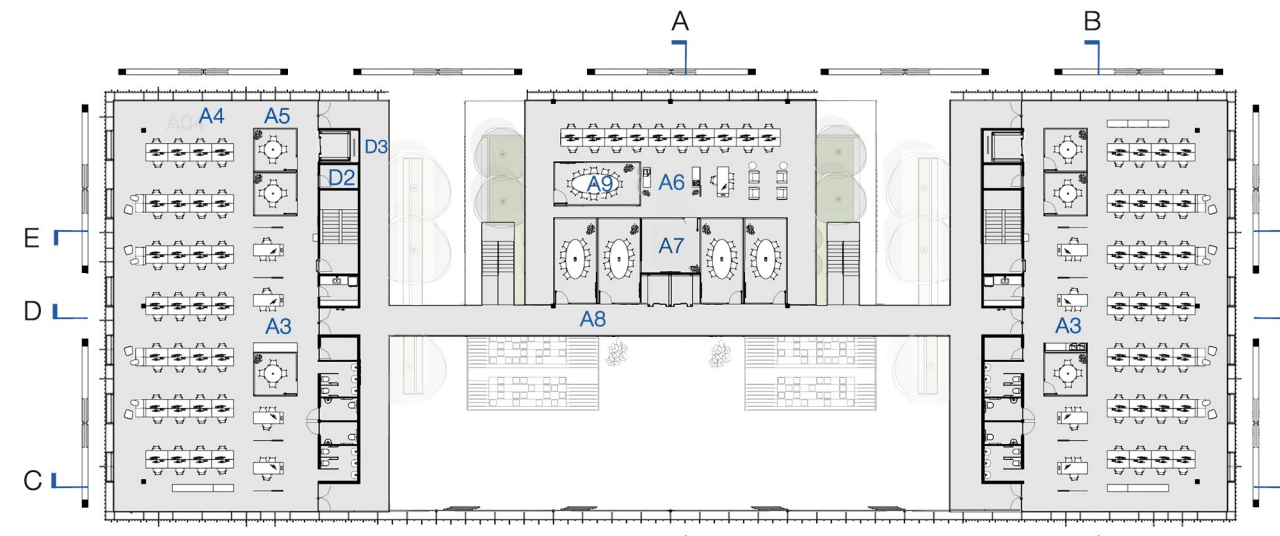


planta baixa | **primeiro pavimento** | + 109.00 | escala 1:500

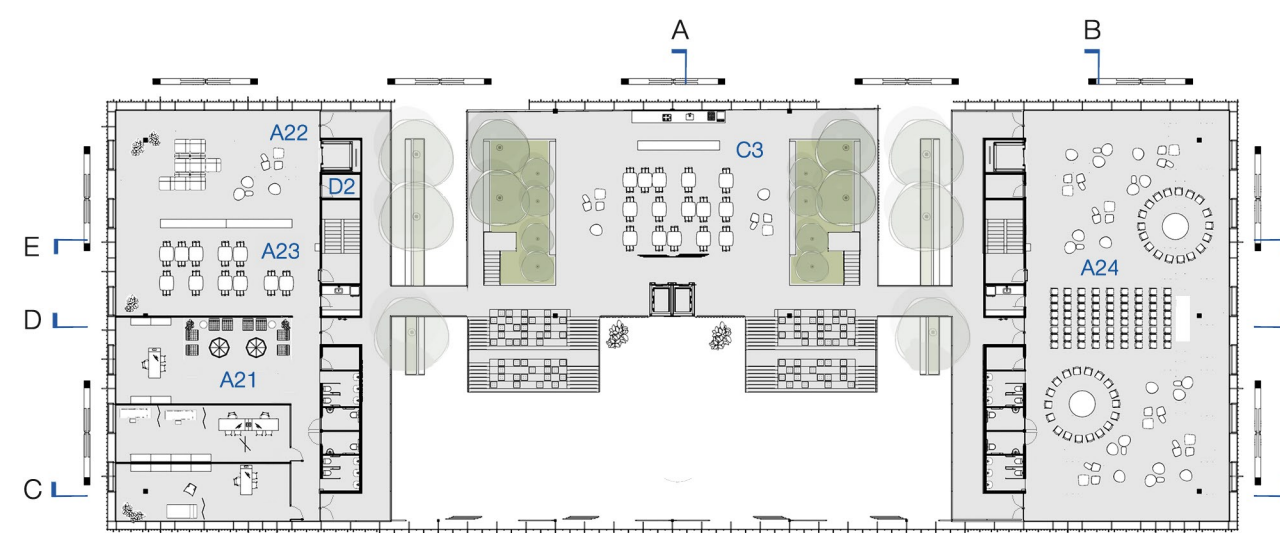

planta baixa | **mezanino** | + 105.60 | escala 1:500

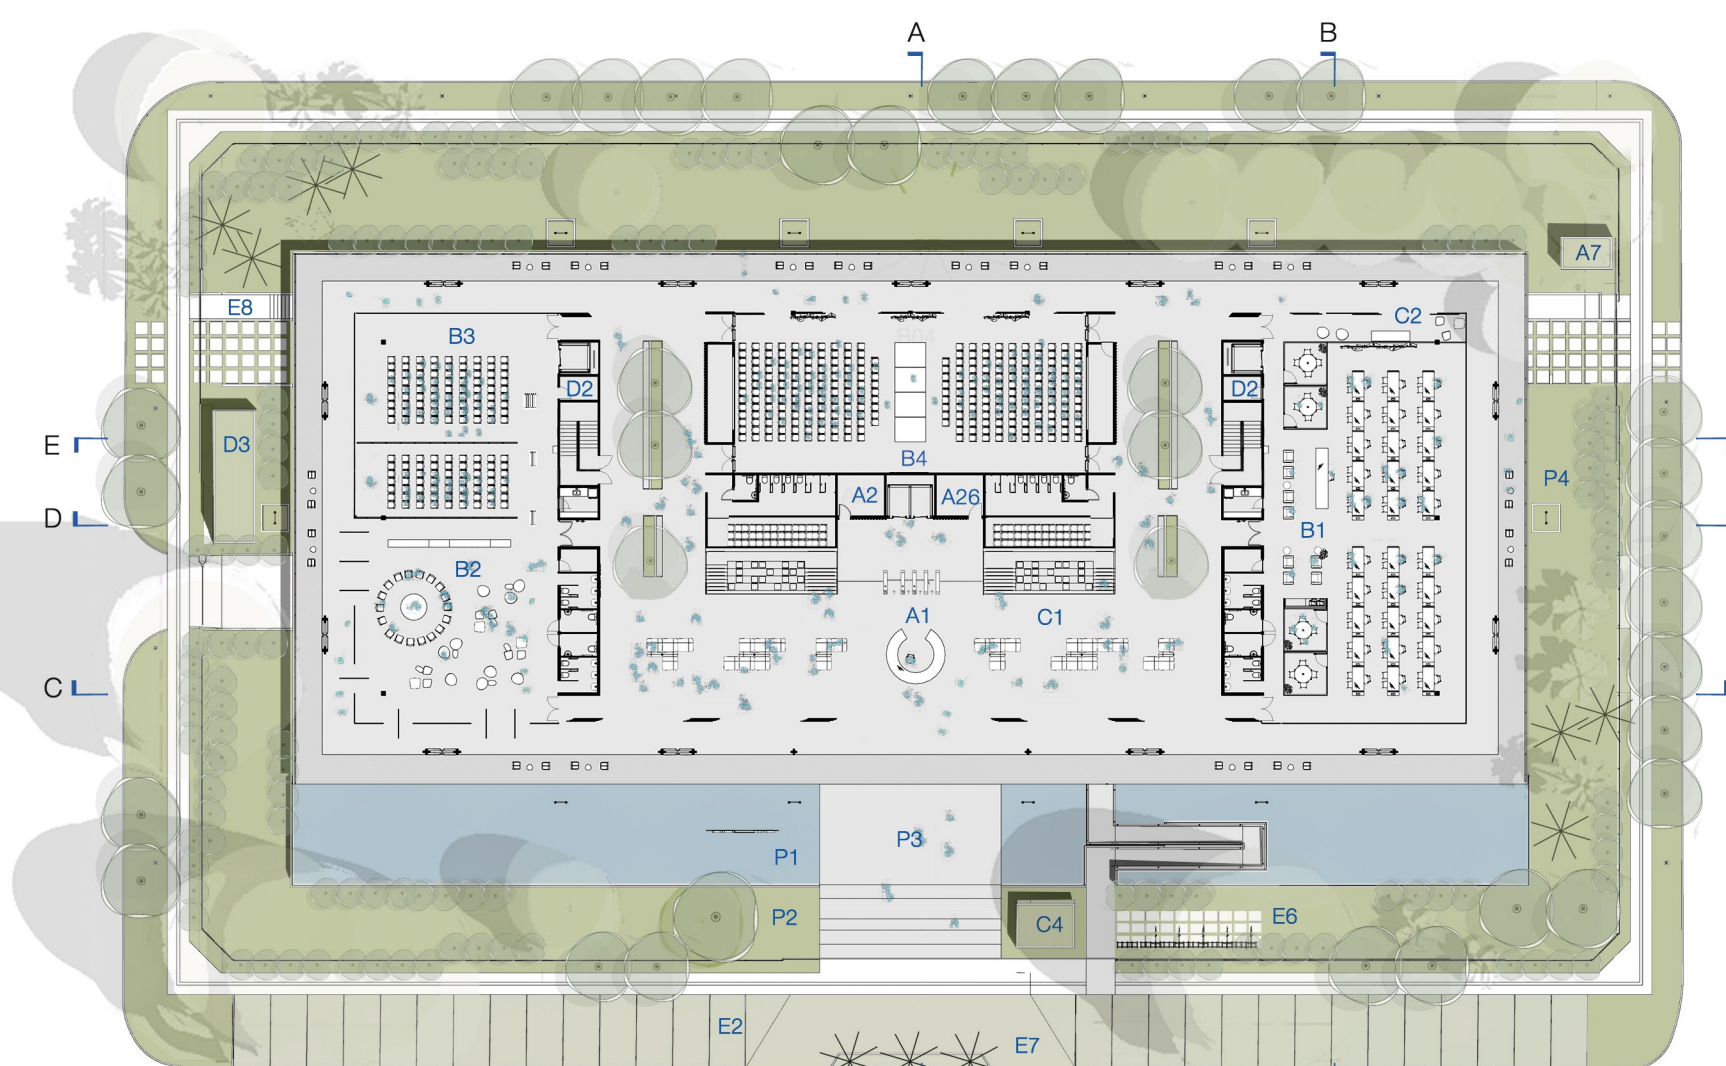

planta baixa | **térreo elevado** | + 102.20 | escala 1:500

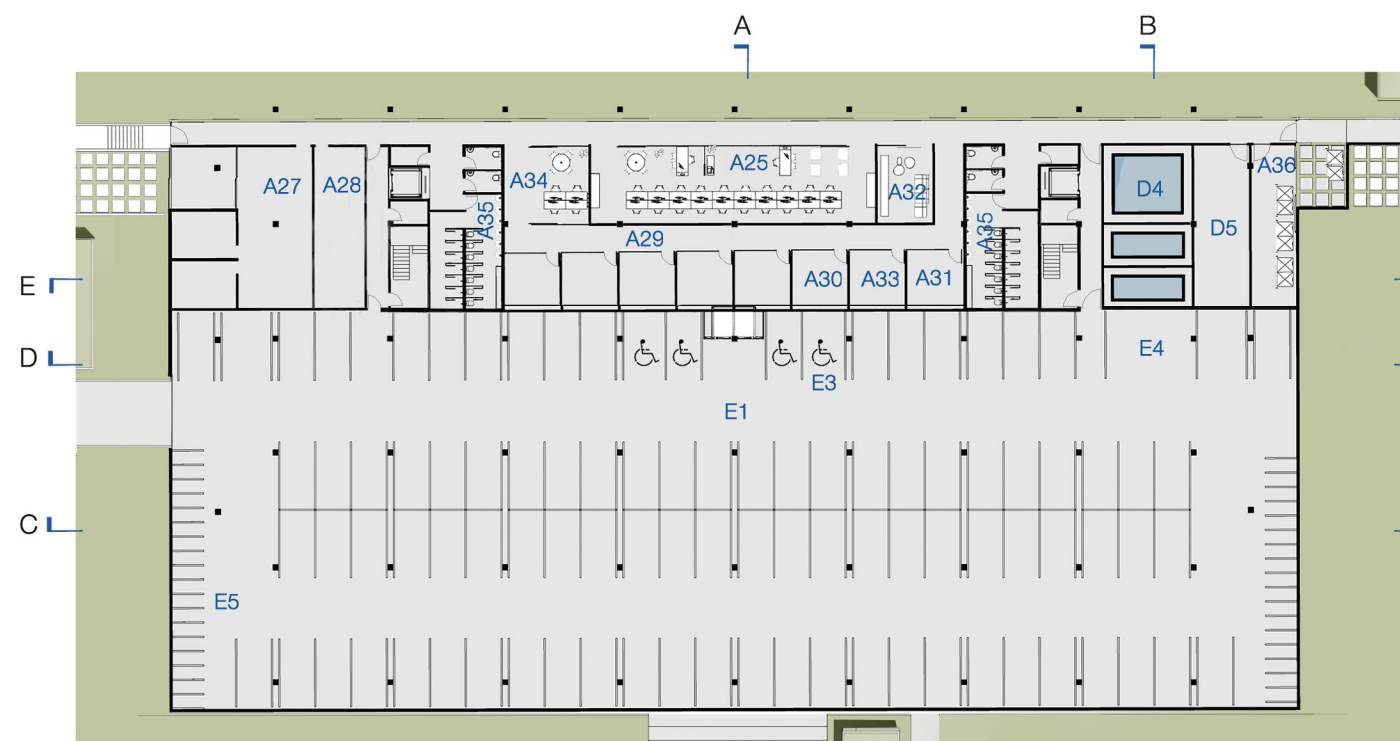

planta baixa | **térreo** | + 99.20 | escala 1:500



Praça de acesso principal pela Avenida Campos Sales




Sede da Unidade Regional Porto Velho (URPVH)



Vista lateral do conjunto pela Avenida Senador Álvaro Maia



Sala Multiuso (configuração palco central)

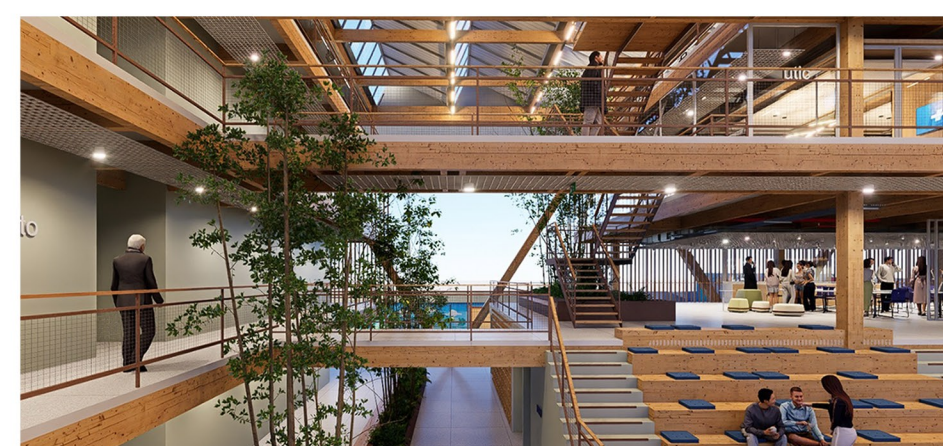

Passarelas de conexão dos blocos



Passarelas de conexão dos blocos

Programação

ZONA A | ADMINISTRATIVA E APOIOS

- A1 Recepção Geral e Foyer
- A2 Central de Monitoração e Gravação
- A3 Unidades Organizacionais – UO
- A4 Espaço Associação Colaboradores
- A5 Cabines de Reunião – UO (09 unidades)
- A6 UTIC
- A7 Data Center
- A8 Salas de Reuniões A (05 unidades)
- A9 Sala de Reuniões B
- A10 Estúdio de Criação Audiovisual
- Conselho Deliberativo Estadual — CDE**
- A11 Hall e Recepção do CDE
- A12 Chefe de Gabinete e Assessores
- A13 Gabinete do Presidente / Sanit. Priv.
- A14 Sala de Reuniões do Conselho
- Diretoria Executiva**
- A15 Hall e Recepção da Diretoria
- A16 Gabinetes da Diretoria Executiva / Sanit. Priv.
- A17 Chefe de Gabinete
- A18 Assessoria da Diretoria
- A19 Unidade Jurídica
- A20 Salas de Reunião Diretoria (02 unidades)
- Espaços do Colaborador**
- A21 Programa Qualidade de Vida (3 ambientes)
- A22 Área de Descanso
- A23 Refeitório
- A24 Área de Conforto e Entretenimento
- Suporte e Manutenção**
- A25 UGA Unidade de Gestão Administrativa
- A26 Protocolo
- A27 Almoxarifado
- A28 Arquivo
- A29 Depósito Geral de Manutenção Predial
- Serviços Gerais**
- A30 Lavanderia
- A31 Copa Operacional
- A32 Sala de Descanso Serviços
- A33 Área de Apoio Serviço
- A34 Manutenção Predial
- A35 Sanitários / Vestiários Serviços
- A36 Triagem e Resíduos

ZONA B | ATENDIMENTO E CAPACITAÇÃO

- B1 Unidade Regional Porto Velho — URPVH
- CAC | Centro de Atendimento e Capacitação / Startups**
- B2 Sebrae HUB — Inovação e Startups
- B3 Salas de Educação Executiva (3 ambientes)
- B4 Sala Multiuso 300 pessoas

ZONA C | ÁREAS COMUNS E COMPARTILHADAS

- C1 Hall Principal e Varanda de Convivência
- C2 Espaço Kids
- C3 Cafeteria e Área de Alimentação
- C4 Guaritas (acesso público e serviços)

ZONA D | INSTALAÇÕES TÉCNICAS



- D1 Centrais Técnicas HVAC (cobertura)
- D2 Áreas Técnicas por andar
- D3 Subestação / Nobreaks / Banco de baterias
- D4 Reservatórios / Bombas
- D5 ETE — Estação de Tratamento de Esgoto

ZONA E | ESTACIONAMENTO / MOBILIDADE

- E1 Vagas Colaboradores
- E2 Vagas Visitantes
- E3 Vagas PCD / Idosos
- E4 Vaga VAN Sebrae
- E5 Estacionamento de Motocicletas
- E6 Bicicletário
- E7 Porte-Cochère
- E8 Doca Carga e Descarga

ZONA P | PAISAGISMO

- P1 Jardim Aquático
- P2 Jardins Permeáveis
- P3 Pisos Permeáveis
- P4 Implúvios

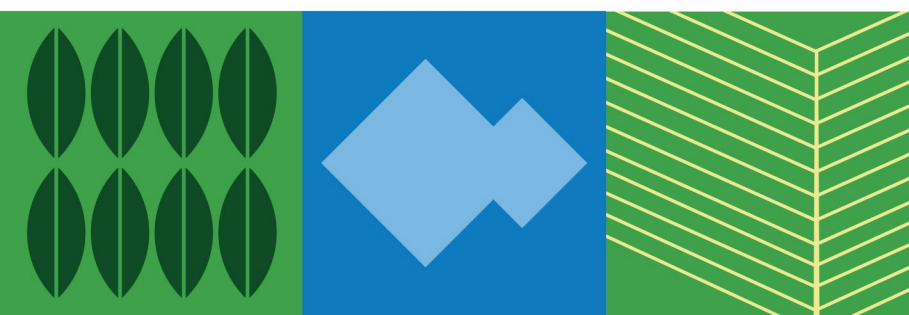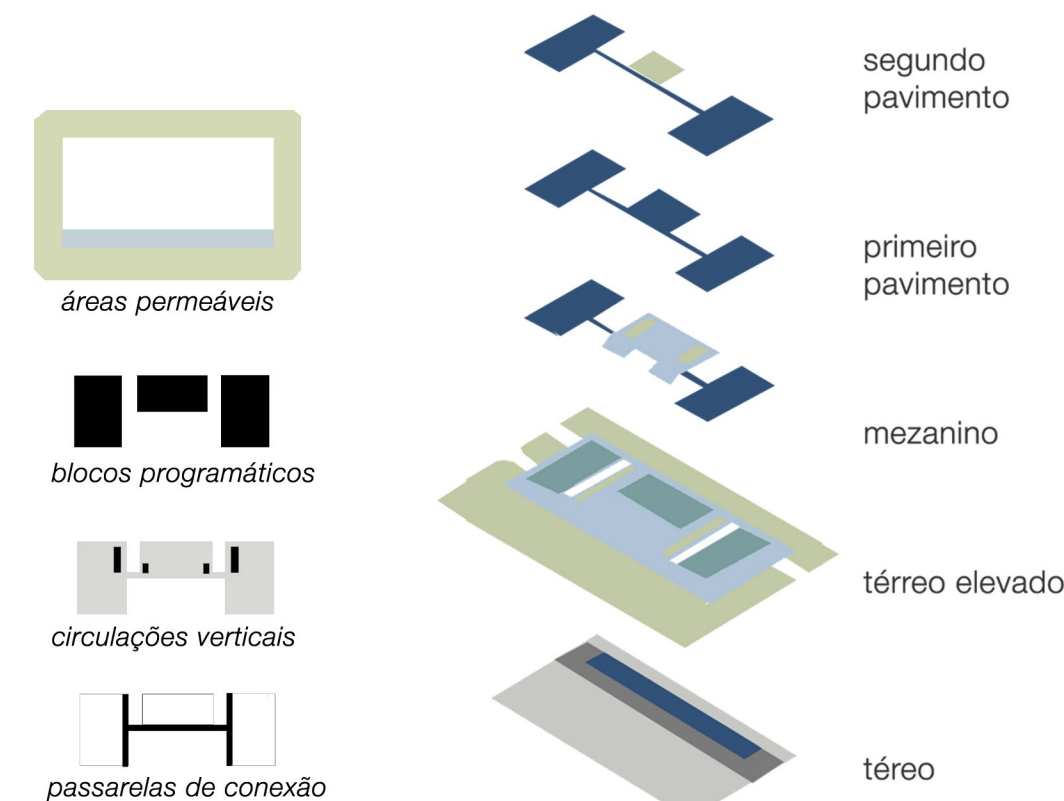

nova sede do sebrae
em rondônia

Concurso Público Nacional de Arquitetura e Urbanismo para a elaboração
dos projetos da Nova Sede do Sebrae/RO no município de Porto Velho


Promoção:



Organização:



Apoio:

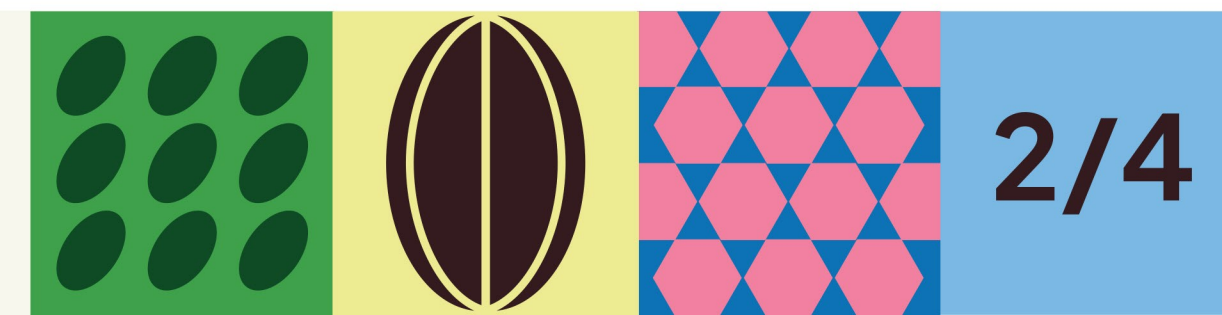

2/4