

LEGENDA

ZONA A
TÉRREO
01 RECEPÇÃO
02 CENTRAL DE MONITORAMENTO E GRAVAÇÃO
03 UGA- UNIDADE DE GESTÃO ADMINISTRATIVA
04 PROTOCOLO
05 ALMOXARIFADO
06 ARQUIVO
07 DEPÓSITO GERAL DE MANUTENÇÃO PREDIAL
08 D.M.L. - DEPÓSITO DE MATERIAL DE LIMPEZA
09 LAVANDERIA
10 COPA
11 SALA DE DESCANSO
12 ÁREA DE SERVICO
13 MANUTENÇÃO PREDIAL
14 TRIAGEM, ÁRMazenamento E DESCARTE DE RESÍDUOS
SEGUNDO PAV.
15 PROGRAMA DE QUALIDADE DE VIDA
15.1 CONSULTÓRIO PSICÓLOGO
15.2 CONSULTÓRIO MÉDICO E NUTRICIONISTA
16 ÁREAS DE DESCANSO
17 REFEITÓRIO
18 ÁREAS DE CONFORTO E ENTRETENIMENTO
19 SALA DE REUNIÃO A
20 SALA DE REUNIÃO B
21 ESTÚDIO DE CRIAÇÃO AUDIOVISUAL
21.1 SALA DE EDIÇÃO
22 UTIC
ZONA B
TÉRREO
52 RECEPÇÃO
53 URPVH- UNIDADE REGIONAL DE PORTO VELHO
54 SEBRAE HUB
SEGUNDO PAV.
55 SALAS DE EDUCAÇÃO EXECUTIVA
56 SALA MÚLTUO
ZONA C/D
TÉRREO
57 FOYER
58 HALL PRINCIPAL E ÁREA DE CONVIVÊNCIA
59 ESPAÇO KIDS
60 ÁREA DE ALIMENTAÇÃO
61 GUARITA VIGIAS + RESERVATÓRIO
62 SISTEMA DE TRATAMENTO DE ESGOTO
PAV. GERAIS
47 COPAS DE APOIO
48 SANITÁRIOS
49 VESTIÁRIOS
50 DATA CENTER/ SUBESTAÇÃO
51 ESTACIONAMENTO




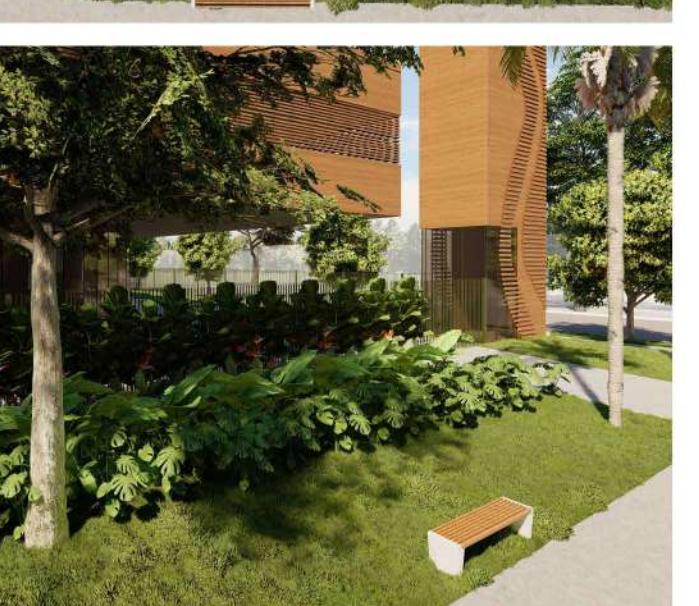


DIAGRAMA CONCEITUAL

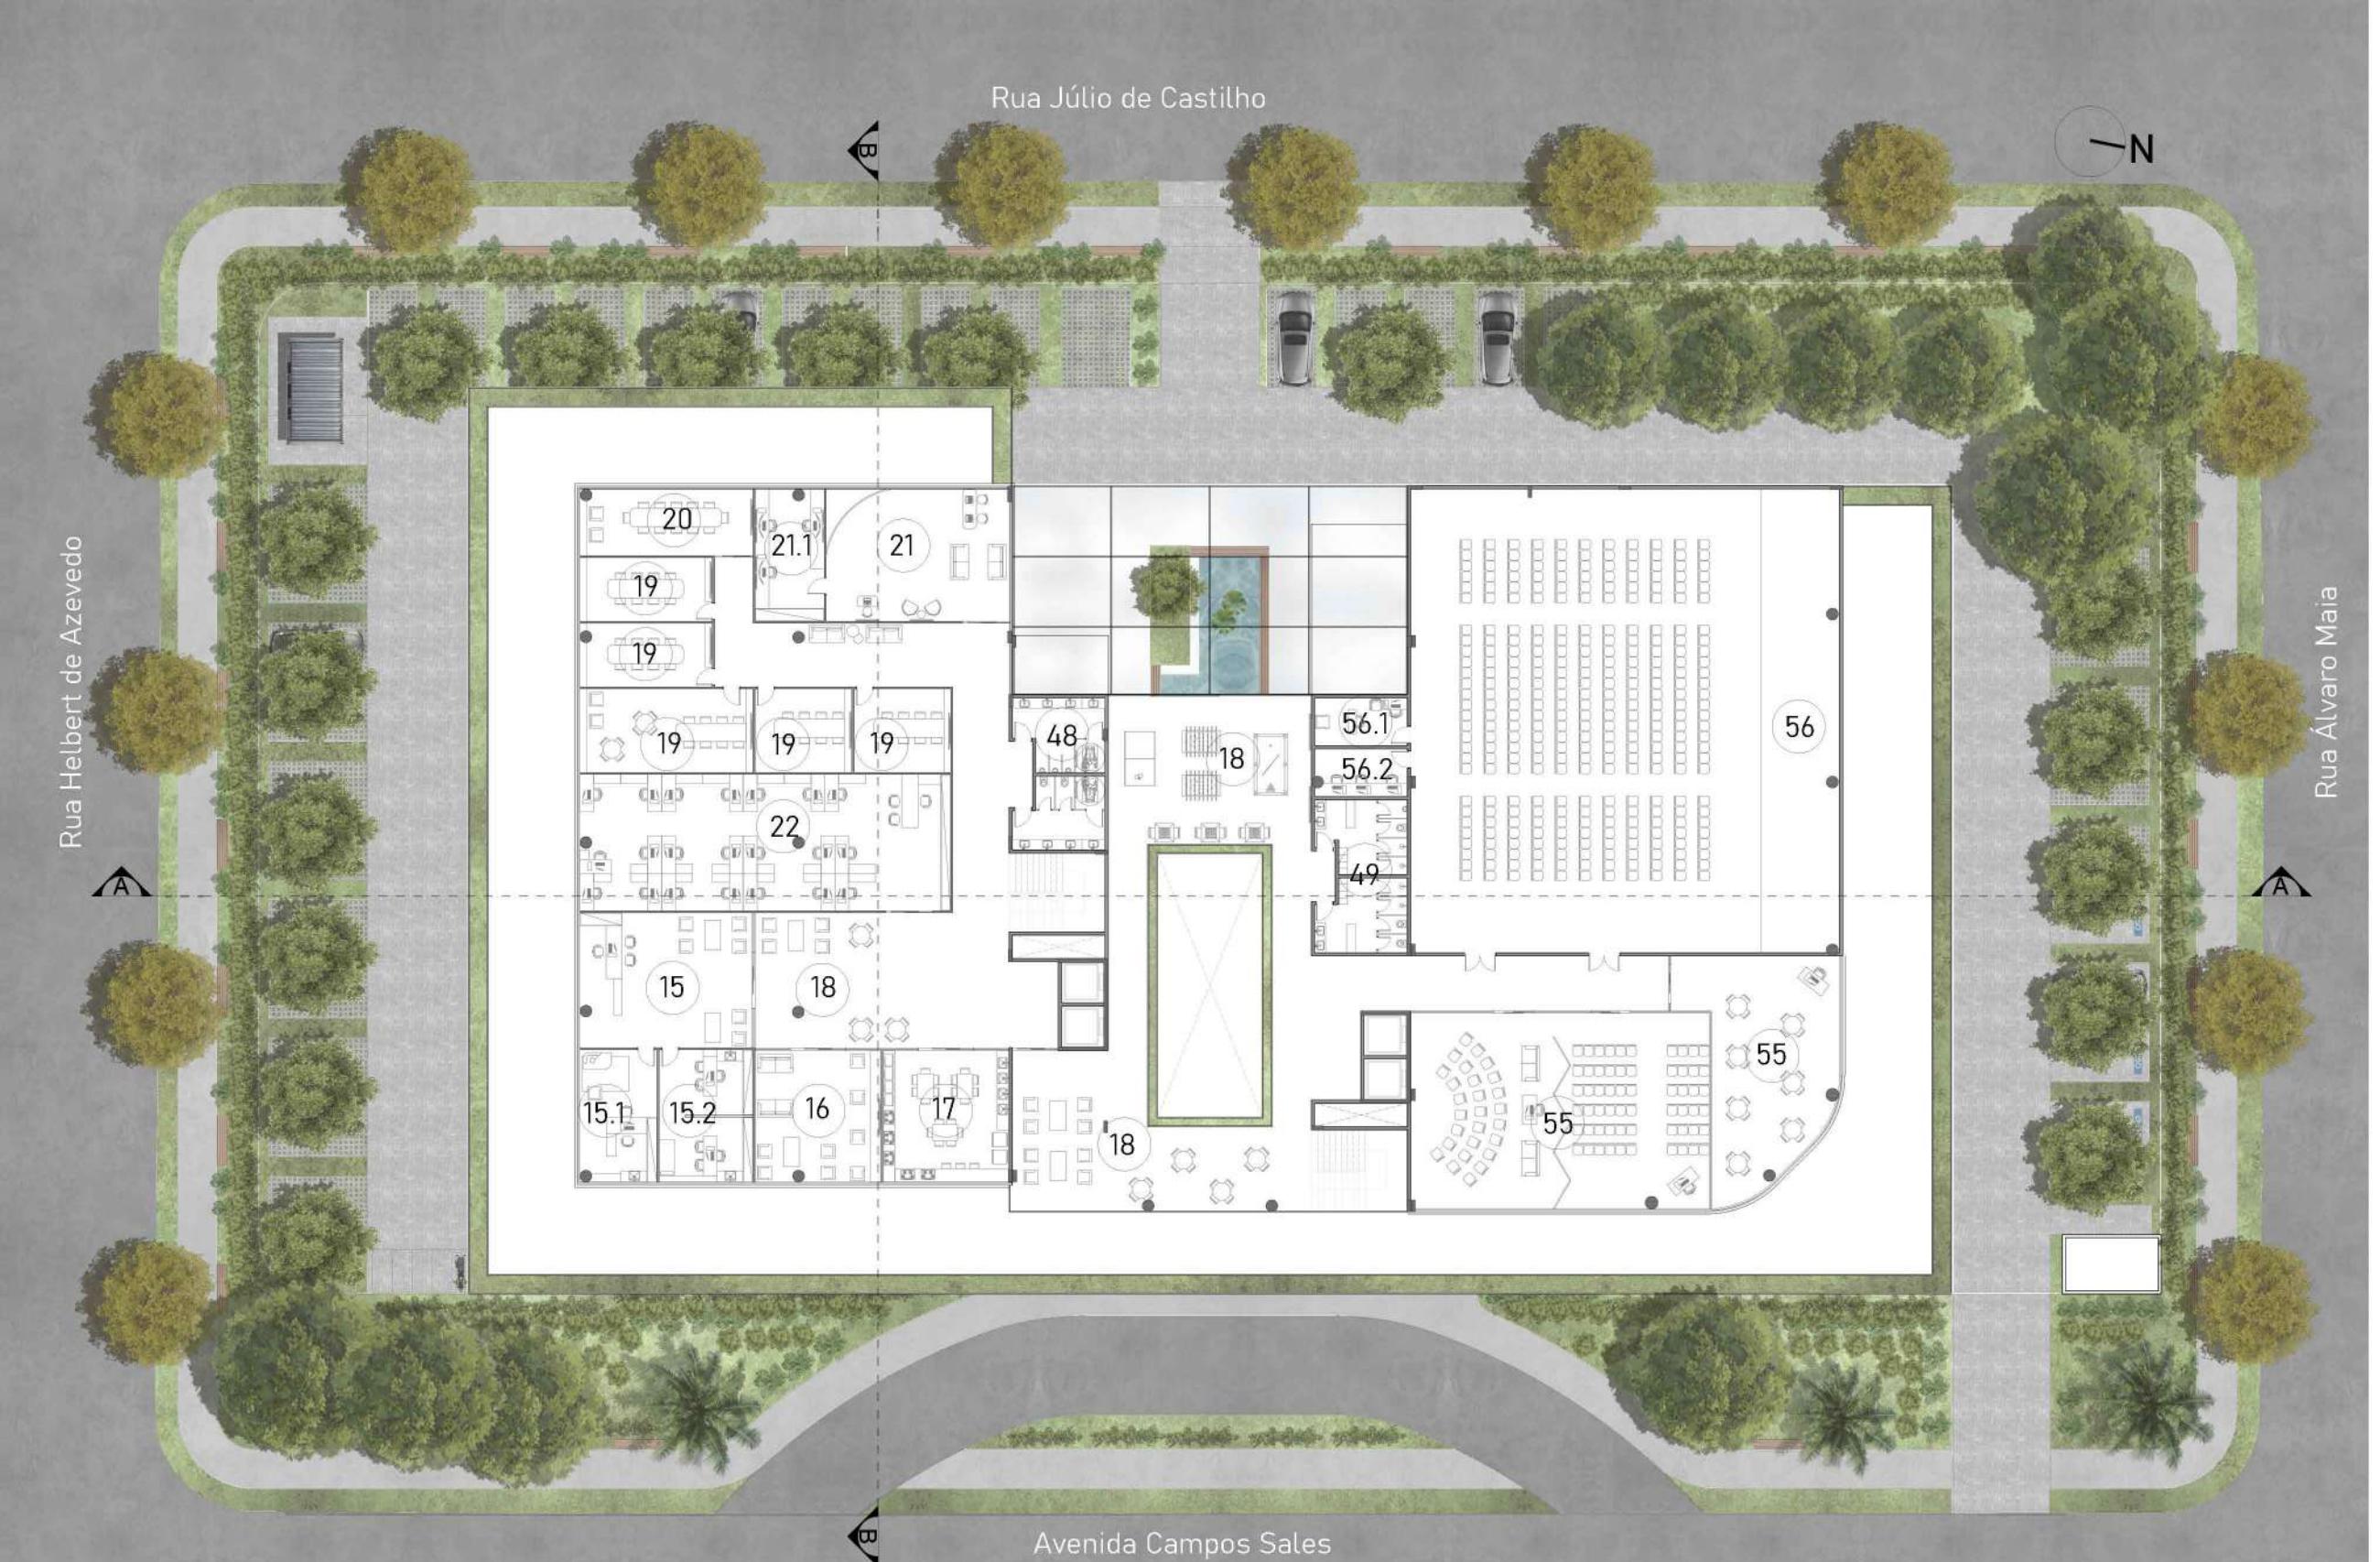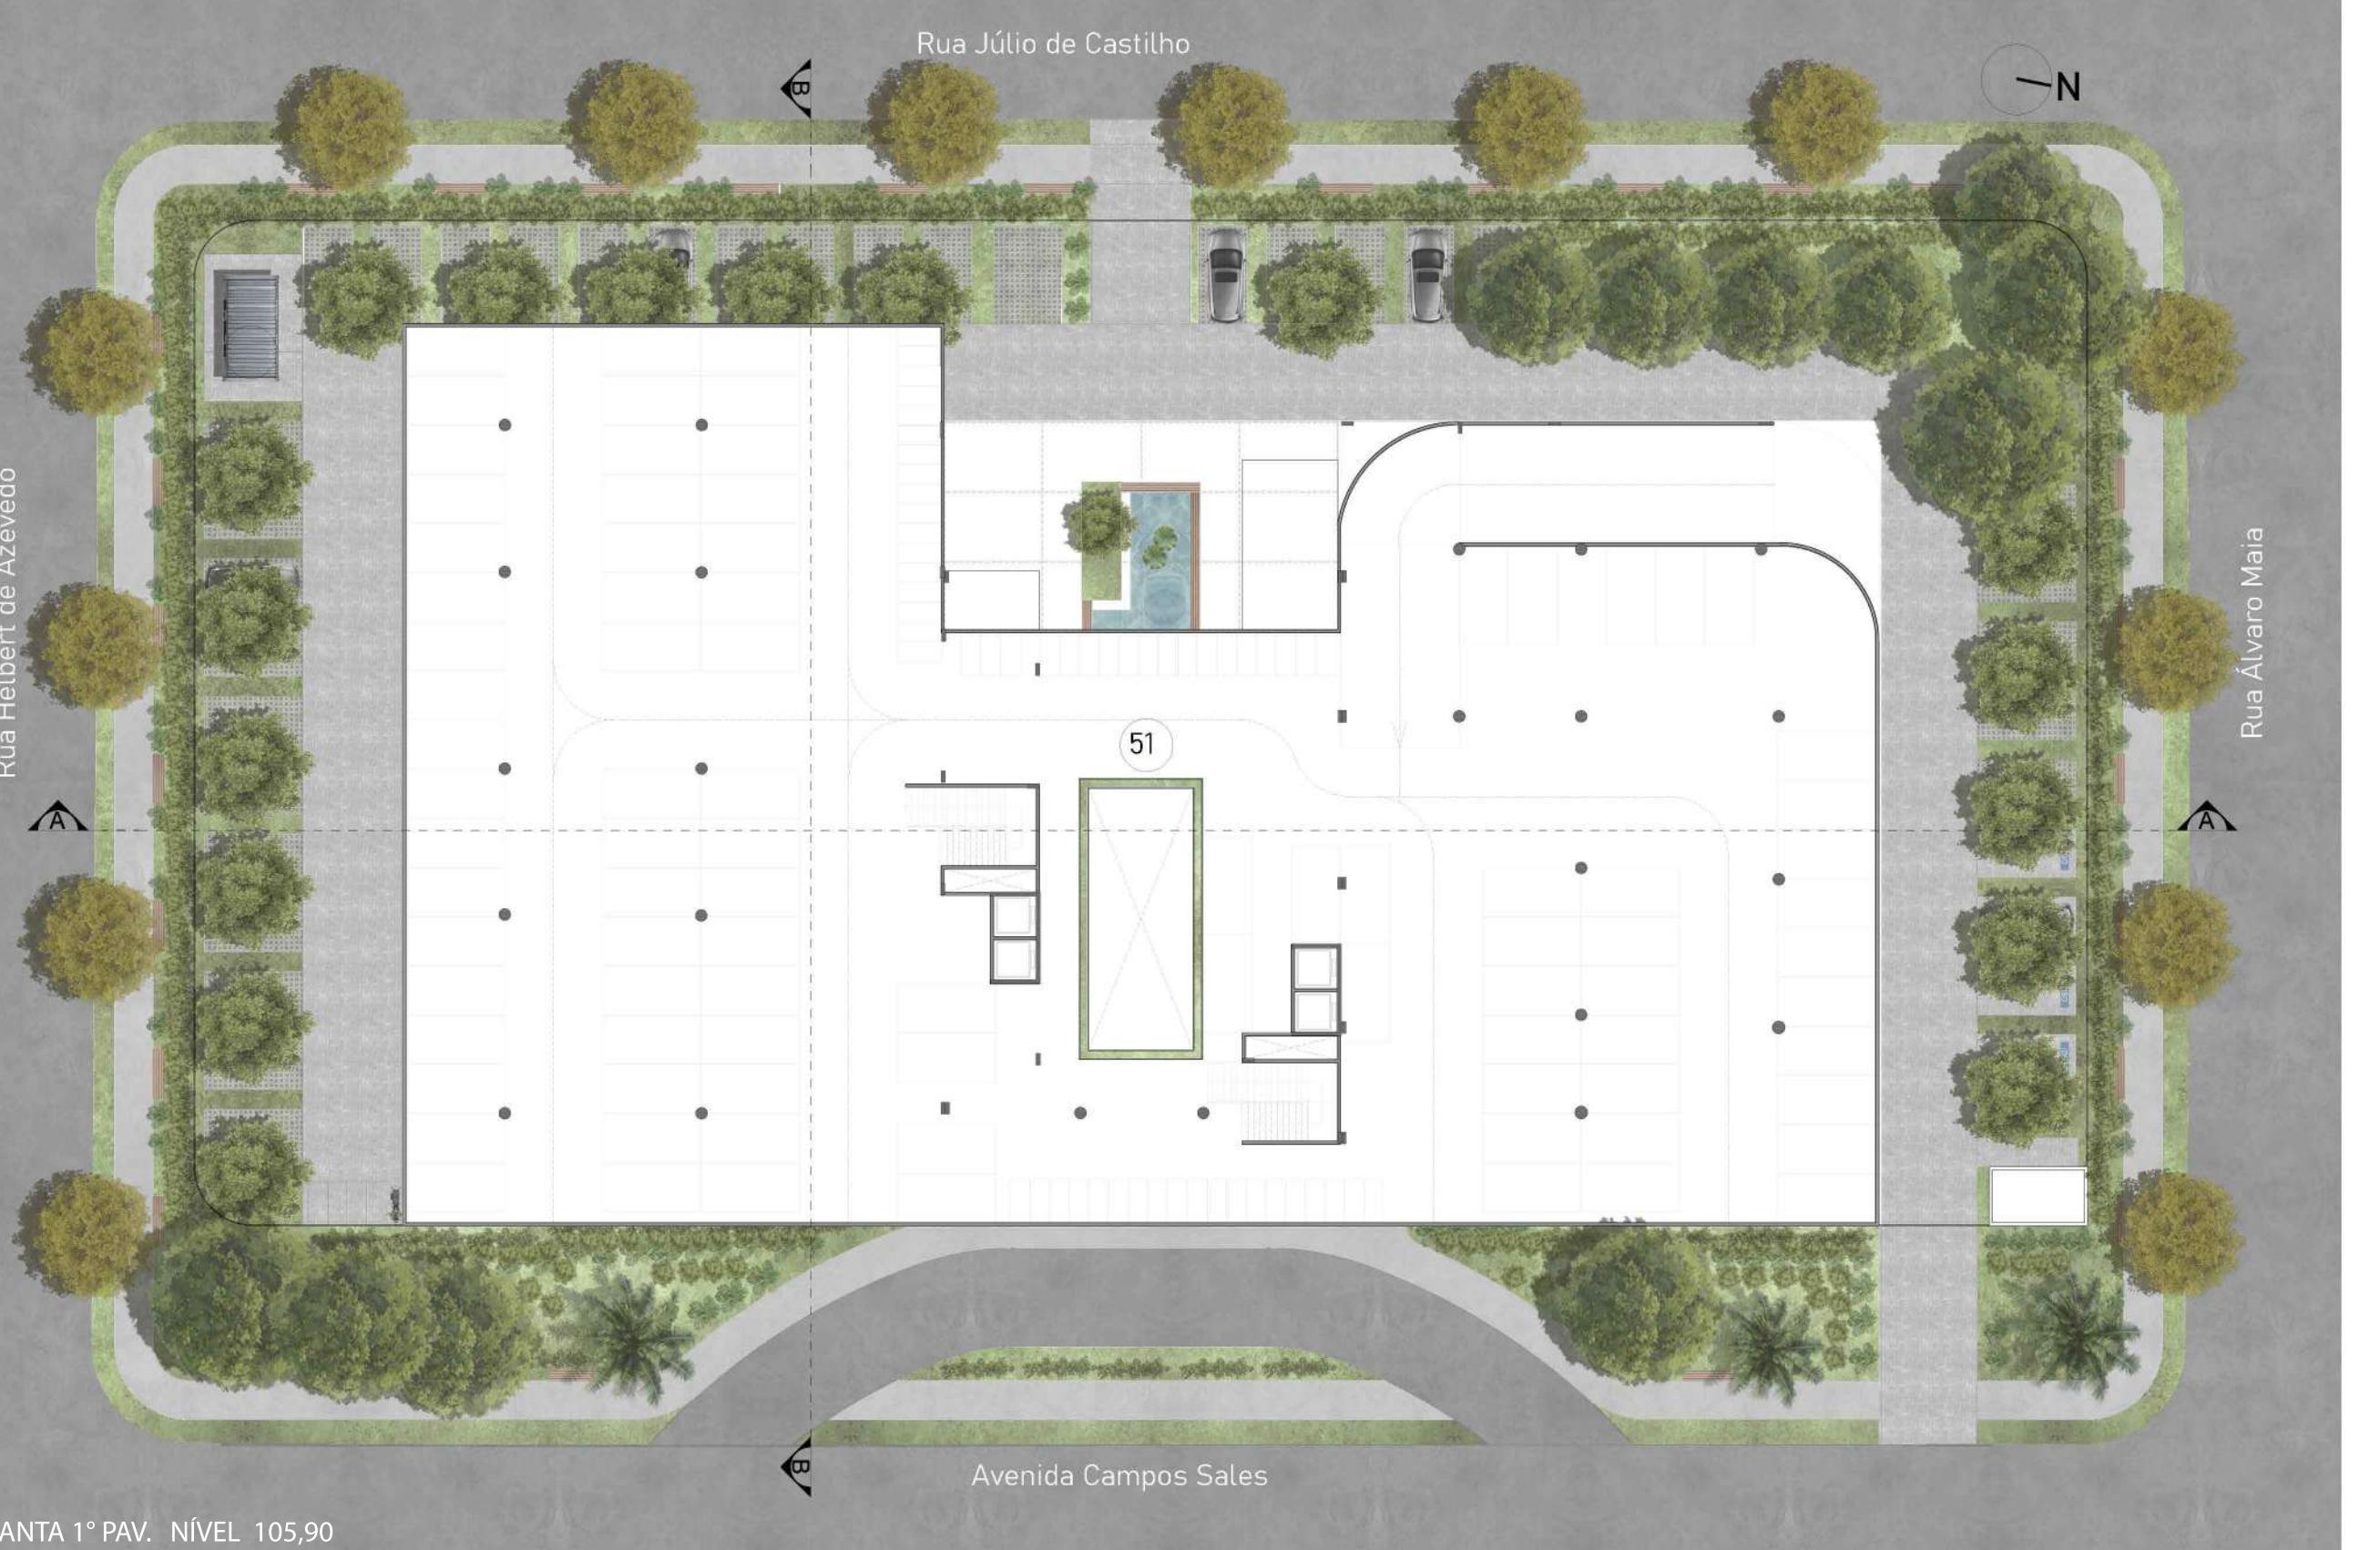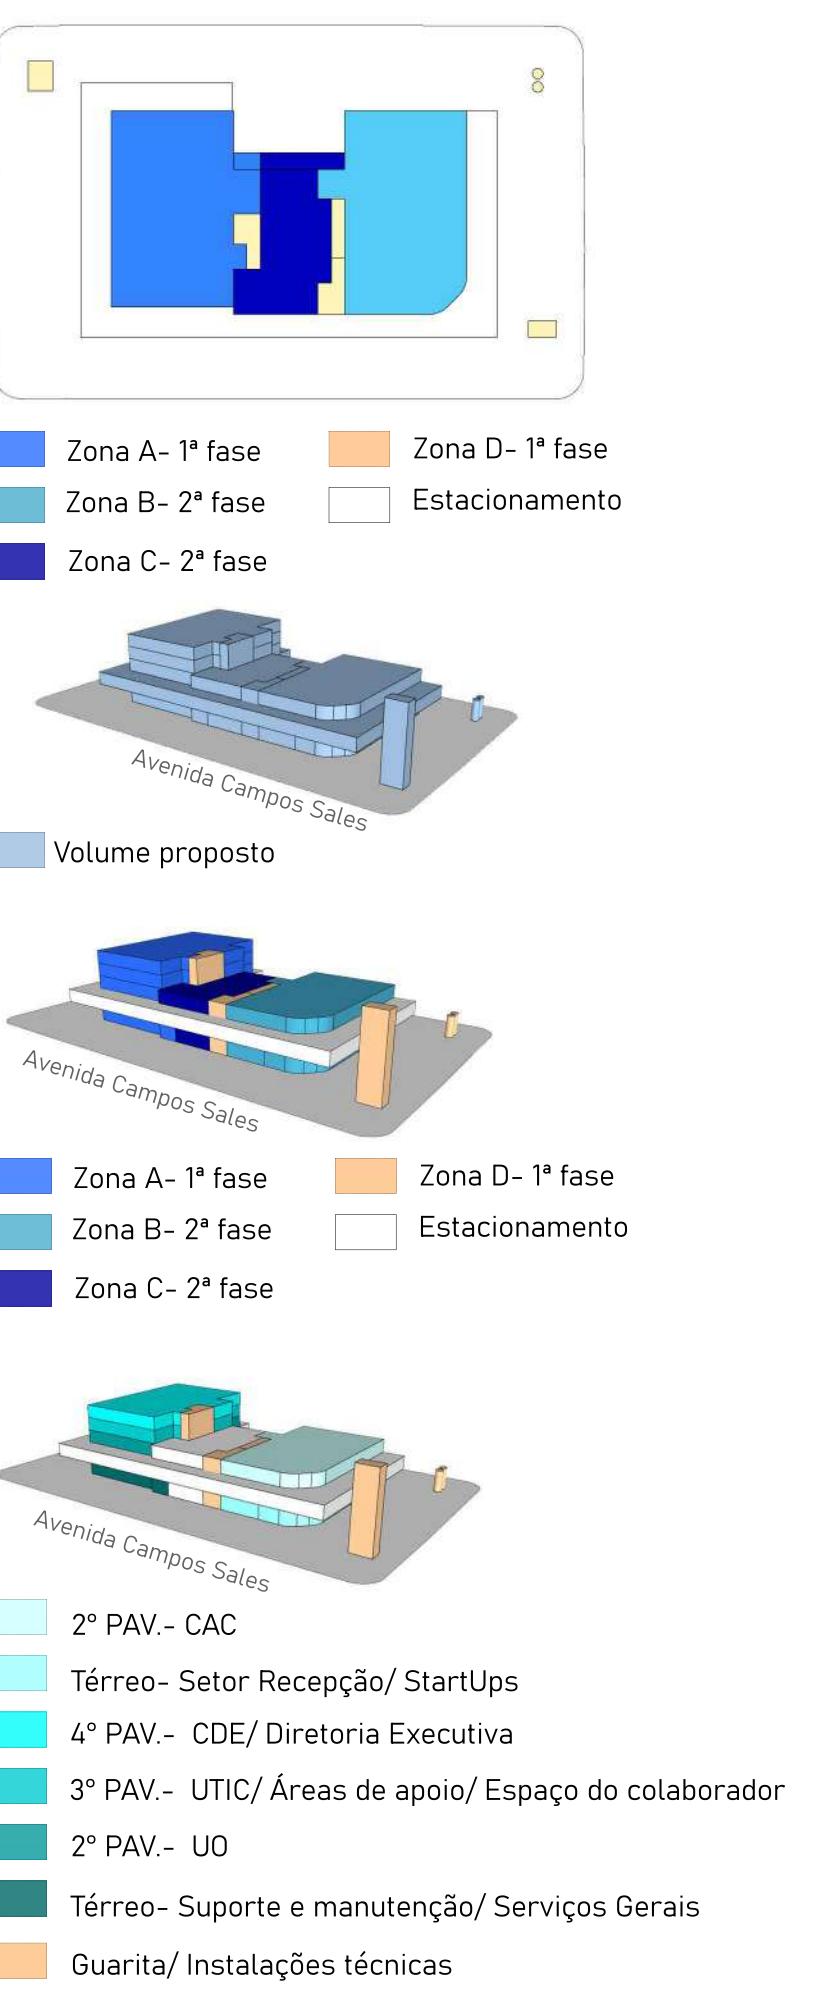

nova sede do sebrae
em rondônia

Concurso Público Nacional de Arquitetura e Urbanismo para a elaboração
dos projetos da Nova Sede do Sebrae/RO no município de Porto Velho

Promoção:
SEBRAE

Organização:
iu
Instituto de arquitetos
do brasil

Apoio:

CAU/RO
Conselho de Arquitetura
e Urbanismo de Rondônia