



CORTE A

ESCALA 1:500



CORTE B

ESCALA 1:500



CORTE C

ESCALA 1:500

PAVIMENTO TÉRREO


ZONA A
RECEPÇÃO E ATENDIMENTO SEDE SEBRAE EM RONDÔNIA
1. RECEPÇÃO
2. CENTRAL DE MONITORAÇÃO E GRAVAÇÃO

SUporte e manutenção
4. PROTOCOLO
5. ALMOXARIFADO
7. DEPÓSITO GERAL DE MANUTENÇÃO PREDIAL

SERVIÇOS GERAIS (TERCEIRIZADOS E APOIO)
8. D.M.L - DEPÓSITO DE MATERIAL DE LIMPEZA
9. LAVANDERIA
10. COPA
11. SALA DE DESCANSO
12. ÁREA DE APOIO DE SERVIÇO
13. MANUTENÇÃO PREDIAL
14. SANITÁRIOS/VESTIÁRIOS
15. TRIAGEM, ARMAZENAMENTO E DESCARTE DE RESÍDUOS

ZONA C
ÁREAS COMUNS E COMPARTILHADAS
16. HALL PRINCIPAL E ÁREA DE CONVIVÊNCIA
17. ESPAÇO KIDS
18. ÁREA DE ALIMENTAÇÃO
19. SANITÁRIOS
20. GUARITA VIGIAS

21. RESERVATÓRIOS POTÁVEL E DE REUSO
22. ESTAÇÃO DE TRATAMENTO DE ESGOTO
23. ENTRADA DE ENERGIA
24. CARGA E DESCARGA
25. ESTACIONAMENTO - 39 VAGAS P/ CARROS
55 VAGAS P/ MOTOS

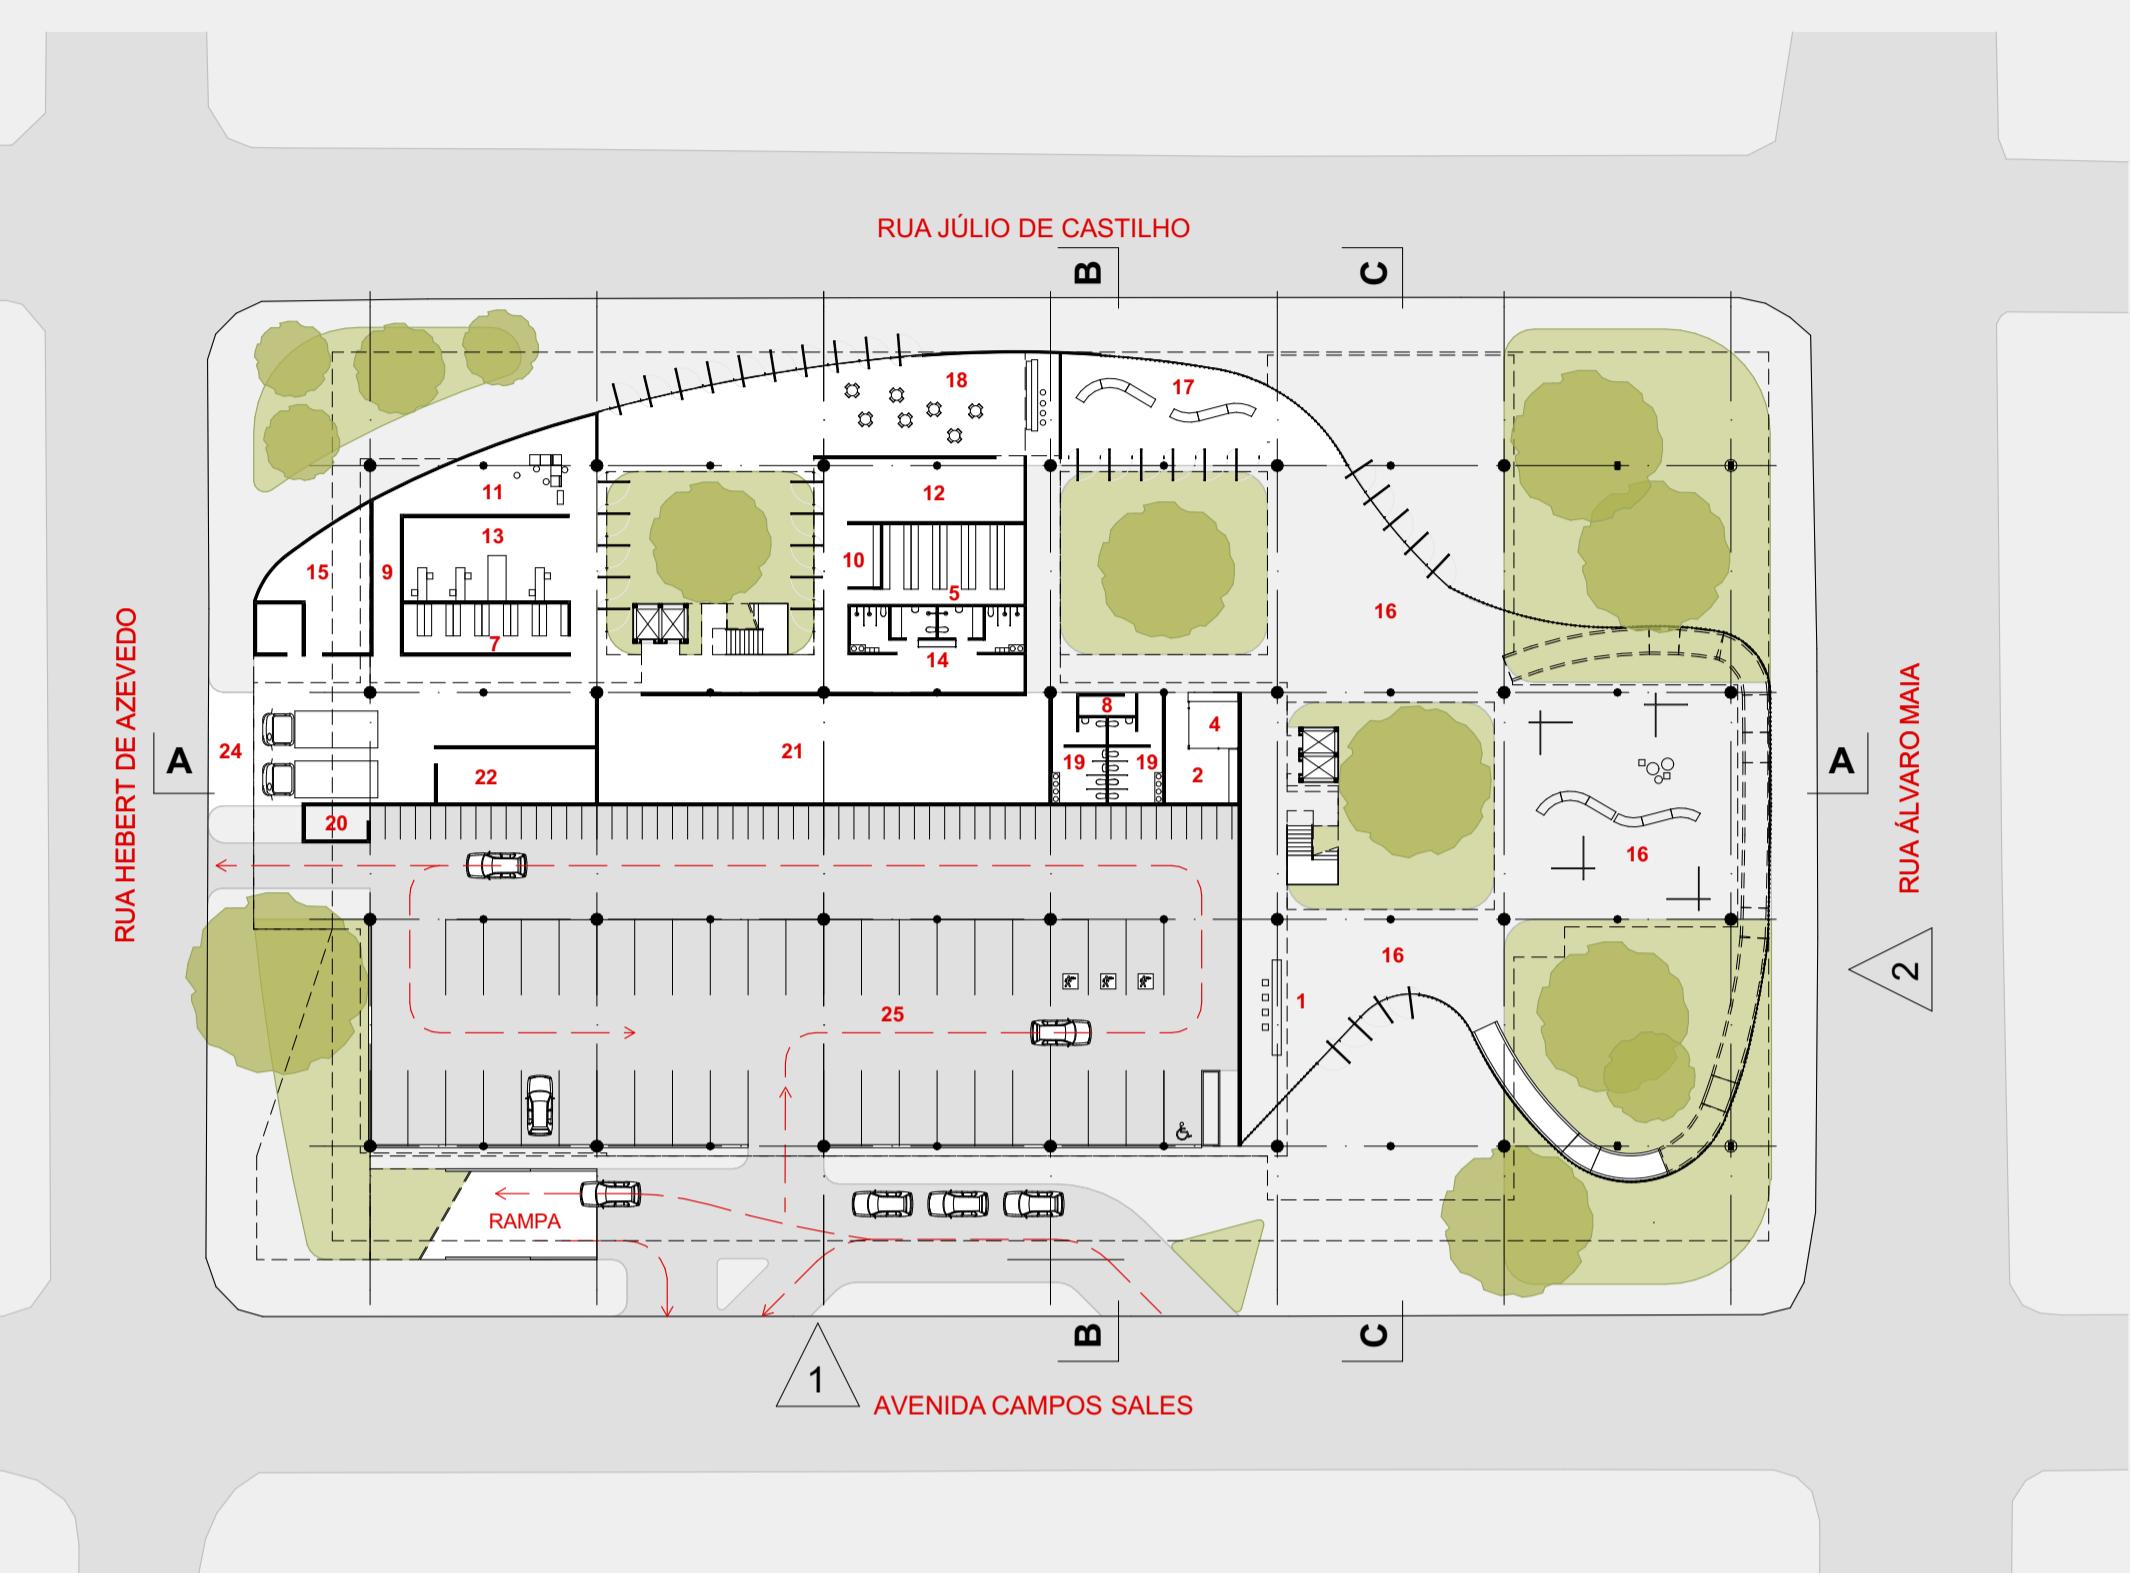

PLANTA - PAVIMENTO TÉRREO 0,00

ESCALA 1:500

PRIMEIRO PAVIMENTO

ZONA A
SETOR ESPAÇOS DO COLABORADOR DO SEBRAE EM RONDÔNIA
1. PROGRAMA QUALIDADE DE VIDA
2. ÁREAS DE DESCANSO
3. REFEITÓRIO
4. ÁREA DE CONFORTO E ENTRETENIMENTO

ZONA B
SETOR RECEPÇÃO
5. RECEPÇÃO
6. URPVH - UNIDADE REGIONAL DE PORTO VELHO

STARTUPS
7. SEBRAE HUB


SETOR CENTRO DE ATENDIMENTO E CAPACITAÇÃO (CAC)
8. SALAS DE EDUCAÇÃO EXECUTIVA
9. SALA MULTUSO

ÁREAS DE APOIO
10. FOYER
11. SANITÁRIOS



PLANTA - PRIMEIRO PAVIMENTO +6,00

ESCALA 1:500

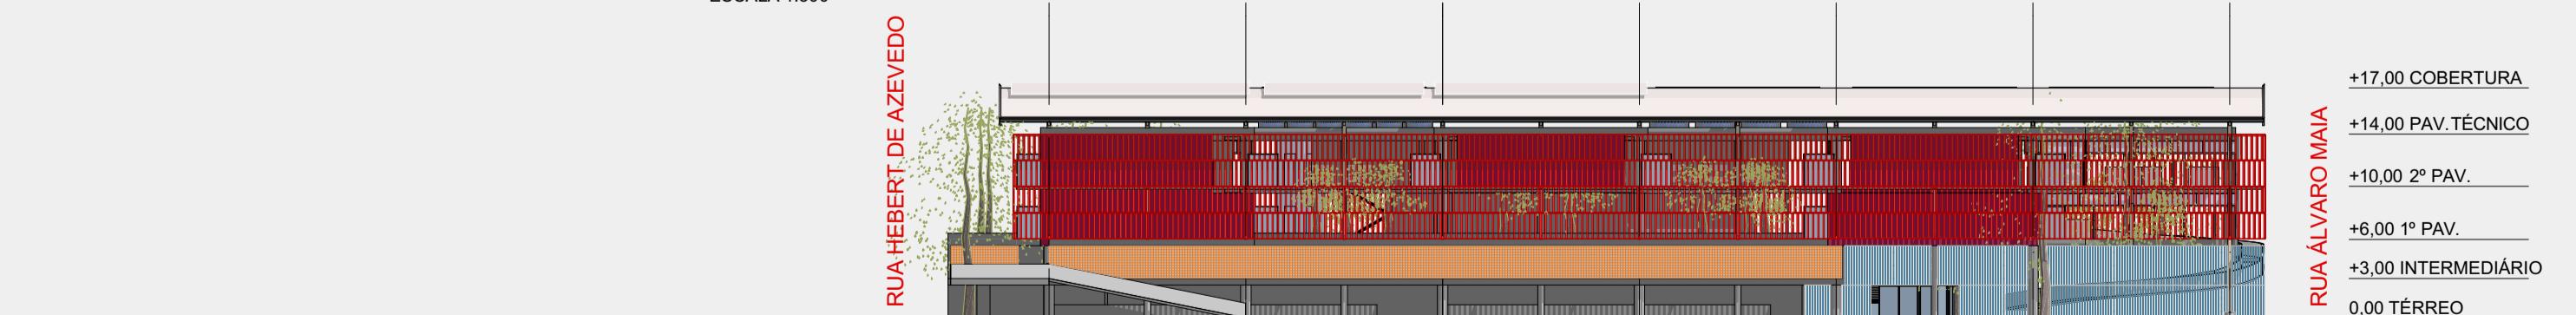

ELEVAÇÃO 1

ESCALA 1:500

nova sede do sebrae
em rondônia

Concurso Público Nacional de Arquitetura e Urbanismo para a elaboração dos projetos da Nova Sede do Sebrae/RO no município de Porto Velho

Promoção:



Organização:




Apoio:



ELEVAÇÃO 2

ESCALA 1:500

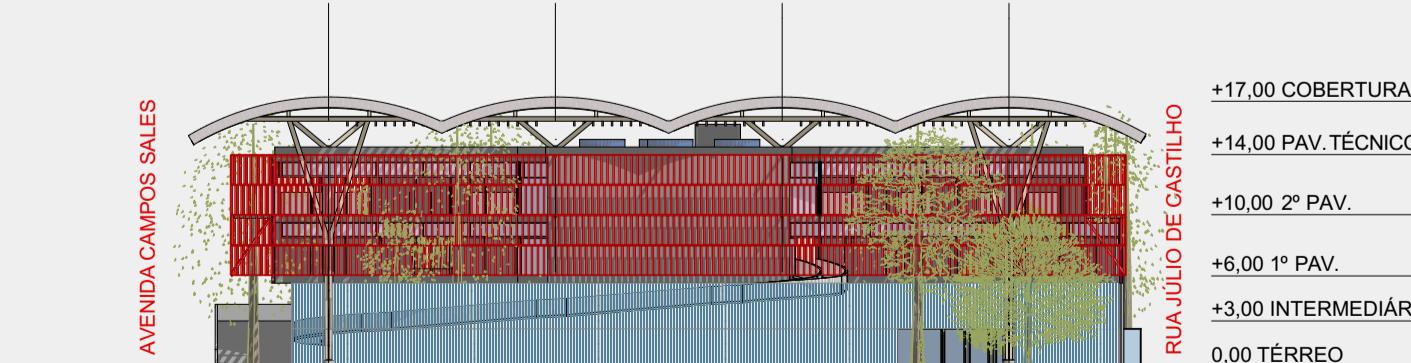

+17.00 COBERTURA
+14.00 PAV. TÉCNICO
+10.00 2º PAV.
+6.00 1º PAV.
+3.00 INTERMEDIÁRIO
0.00 TERRÉO




CORTE D

ESCALA 1:500

PAVIMENTO INTERMEDIÁRIO

ZONA A
SUPORTE E MANUTENÇÃO
1. UNIDADE DE GESTÃO ADMINISTRATIVA (UGA)
2. ARQUIVO

SERVICOS GERAIS
3. COPA
4. VESTIÁRIOS
5. ESTACIONAMENTO - 91 VAGAS

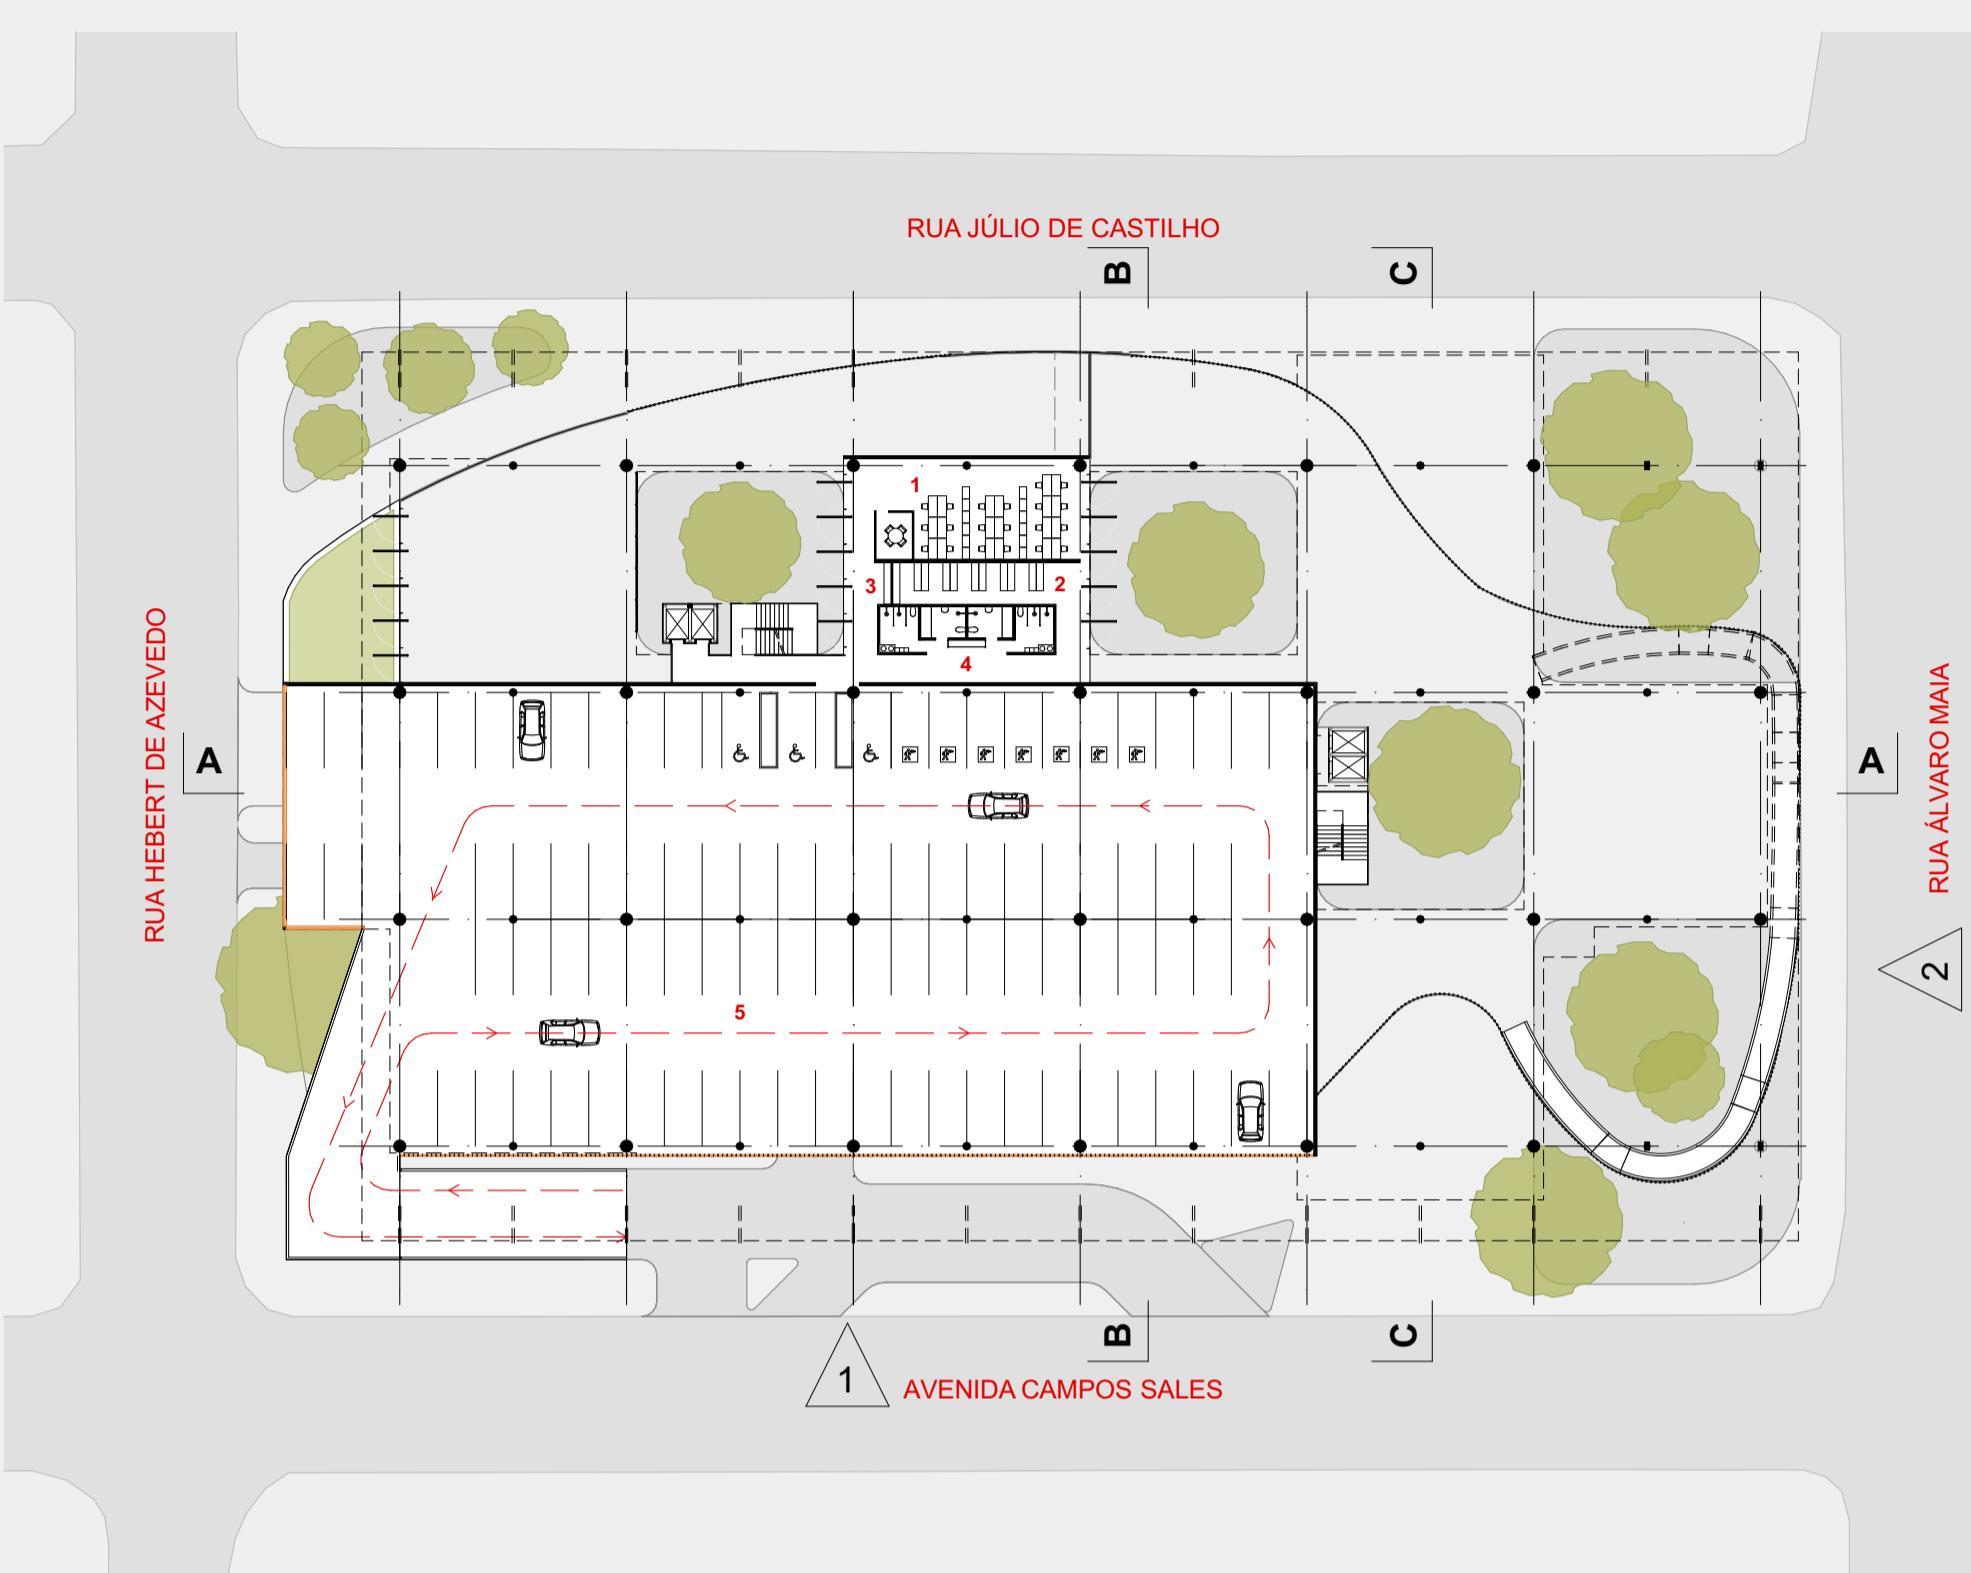

PLANTA - PAVIMENTO INTERMEDIÁRIO +3,00

ESCALA 1:500

SEGUNDO PAVIMENTO

ZONA A
UNIDADES ORGANIZACIONAIS (UO)
1. USO - UNIDADE DE SUPORTE OPERACIONAL
2. UFC - UNIDADE DE FINANÇAS E CONTABILIDADE
3. UCOM - UNIDADE DE COMUNICAÇÃO
4. UGP - UNIDADE DE GESTÃO DE PESSOAS
5. UARC - UNIDADE DE ATENDIMENTO E RELACIONAMENTO COM CLIENTE
6. UIC - UNIDADE DE INTEGRIDADE CORPORATIVA
7. UPP - UNIDADE DE POLÍTICAS PÚBLICAS
8. UGE - UNIDADE DE GESTÃO ESTRATÉGICA
9. UPD - UNIDADE DE PRODUTIVIDADE E DESENVOLVIMENTO EMPRESARIAL
10. ESPAÇO PARAASSOCIAÇÃO DOS COLABORADORES DO SEBRAE/RO
11. CABINES DE REUNIÕES

UNIDADE DE GESTÃO DE TECNOLOGIA DA INFORMAÇÃO E COMUNICAÇÃO (UTIC)
12. UTIC
13. DATACENTER

ÁREAS DE APOIO ÀS UNIDADES
14. SALA DE REUNIÕES A
15. SALA DE REUNIÕES B
16. ESTÚDIO DE CRIAÇÃO AUDIOVISUAL
17. COPAS DE APOIO
18. SANITÁRIOS

CONSELHO DELIBERATIVO ESTADUAL (CDE)
19. HALL E RECEPÇÃO DO DIRETORIA
20. CHEFE DE Gabinete
21. Gabinete do Presidente do CDE
22. SALA DE REUNIÕES DO CONSELHO
23. SANITÁRIO PRIVATIVO DO GABINETE DO PRESIDENTE DO CDE
24. SANITÁRIOS CDE

DIRETORIA EXECUTIVA
25. HALL E RECEPÇÃO DA DIRETORIA
26. GABINETES DA DIRETORIA EXECUTIVA
27. SANITÁRIO PRIVATIVO DO GABINETE DA DIRETORIA EXECUTIVA
28. CHEFE DE GABINETE DA DIRETORIA EXECUTIVA
29. ASSESSORIA DA DIRETORIA EXECUTIVA
30. UNIDADE JURÍDICA
31. SALA DE REUNIÃO DA DIRETORIA
32. COPA COZINHA
33. SANITÁRIOS DIRETORIA EXECUTIVA

34. VARANDA