

TRELIÇA ESPACIAL:
Proteção Solar | Shed | Placas Solares

COBERTURA
Vestíários | Descanso | Terraço | Jardim



3º PAVIMENTO
UNIDADE ORGANIZACIONAL (UO)
USO | UFC | UCOM | UGP | UARC | UIC | UPP | UGE |
UPDE | UTIC | Cabines de Reuniões | Estúdio
Audio Visual | Reunião Tipo A e Tipo B

2º PAVIMENTO
ZONA A: SEBRAE RONDÔNIA
Diretoria Executiva (DE): Recepção | Gabinetes
da Diretoria | Chefe de Gabinete | Unidade
Jurídica | Assessoria | Reuniões D. EX.
Diretoria Deliberativo Estadual (CDE): Recepção |
Gabinete do Presidente | Chefe de Gabinete |
Reuniões CDE

1º PAVIMENTO
ZONA B: ATENDIMENTO AO
CLIENTE E CAPACITAÇÃO
Sebrae HUB | Sala Multiuso | Foyer |
URPVH | Salas de Educação Executiva |
Estacionamento

TÉRREO
ZONA A: UNIDADE ORGANIZACIONAL (UO)
Protocolo | Almoxarifado | Suporte e Manutenção
| Serviços Gerais | Carga e Descarga

TÉRREO
ZONA C: ESPAÇOS COMUNS COMPARTILHADOS
Recepção | Central de Monitoramento e Gravação |
Área de Convivência | Espaço Kids | Área de
Alimentação - Cafeteria | Guarita | Estacionamentos

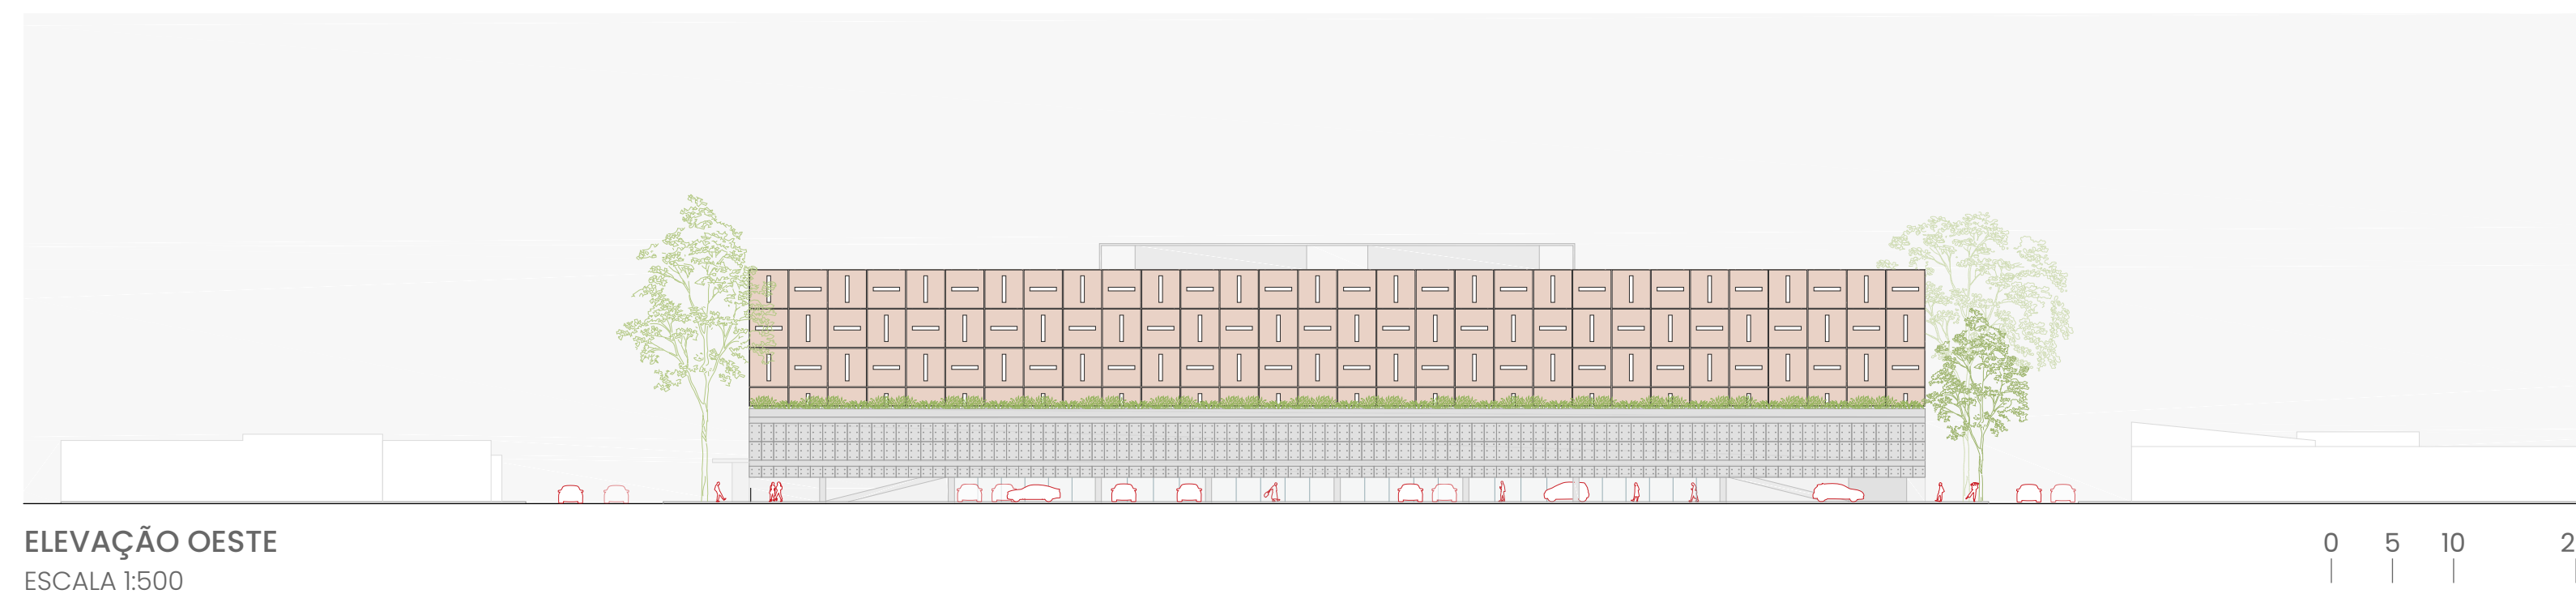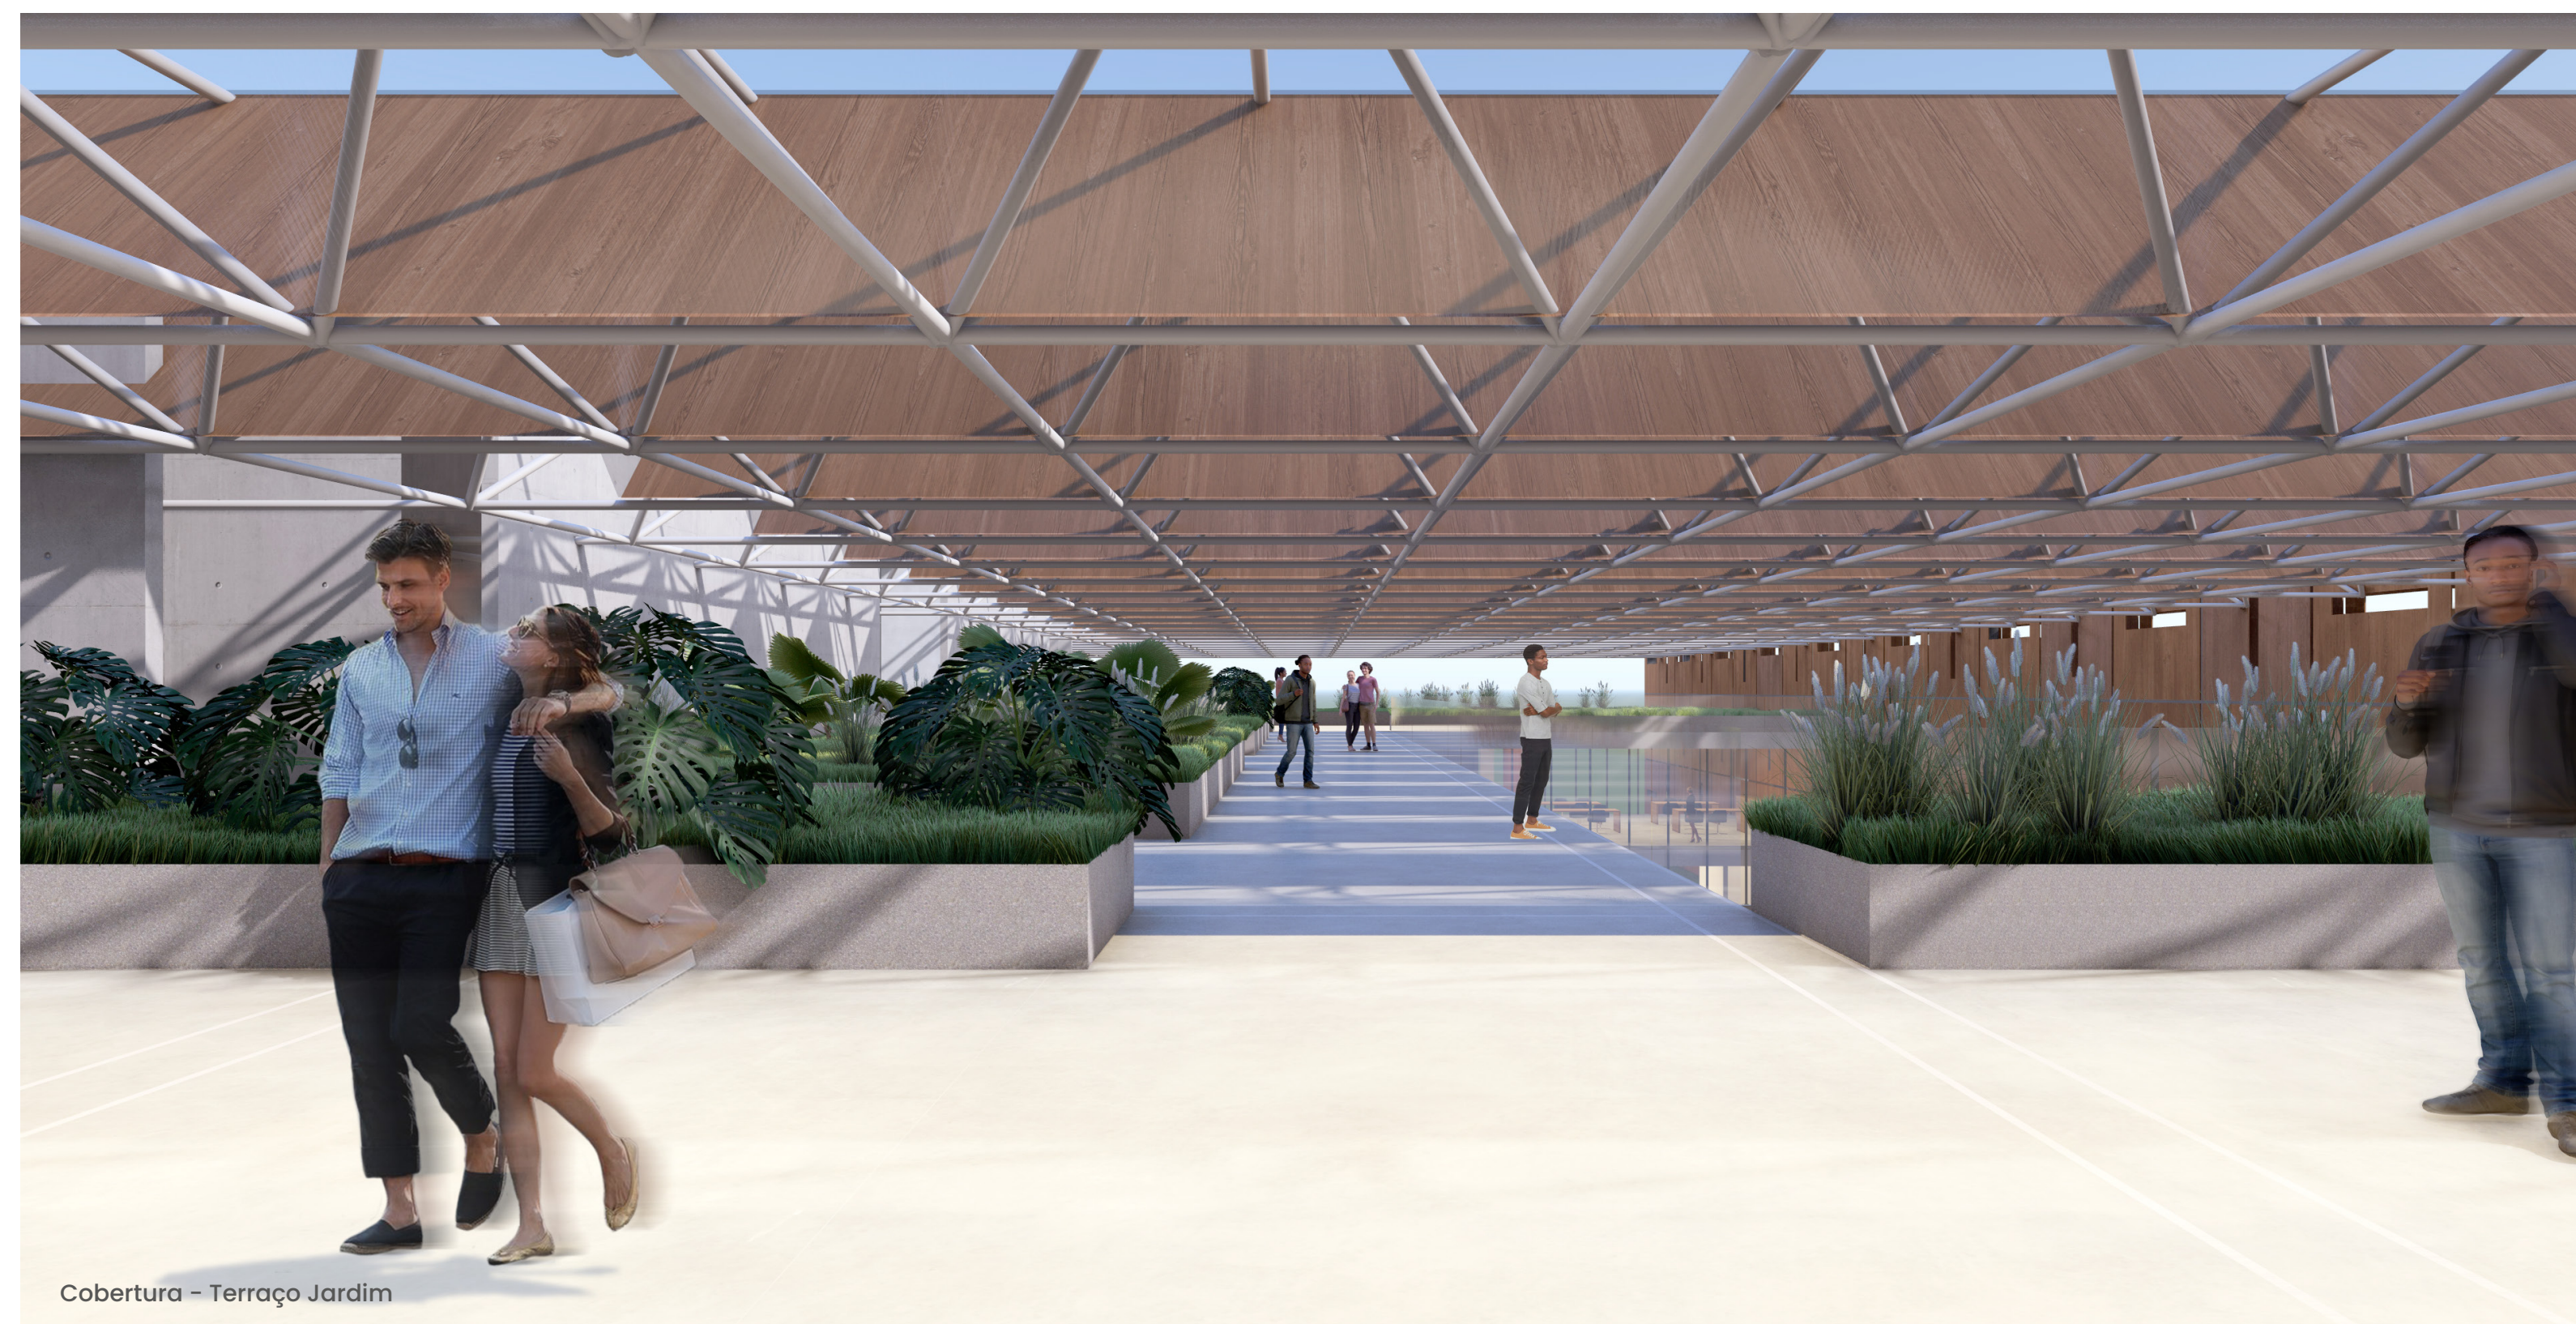

nova sede do sebrae
em rondônia

Concurso Público Nacional de Arquitetura e Urbanismo para a elaboração
dos projetos da Nova Sede do Sebrae/RO no município de Porto Velho

Promoção:
SEBRAE

Organização:
**instituto
de arquitetos
do brasil**

Apoio:
CAU/RO
Conselho de Arquitetura
e Urbanismo de Rondônia



3/4