




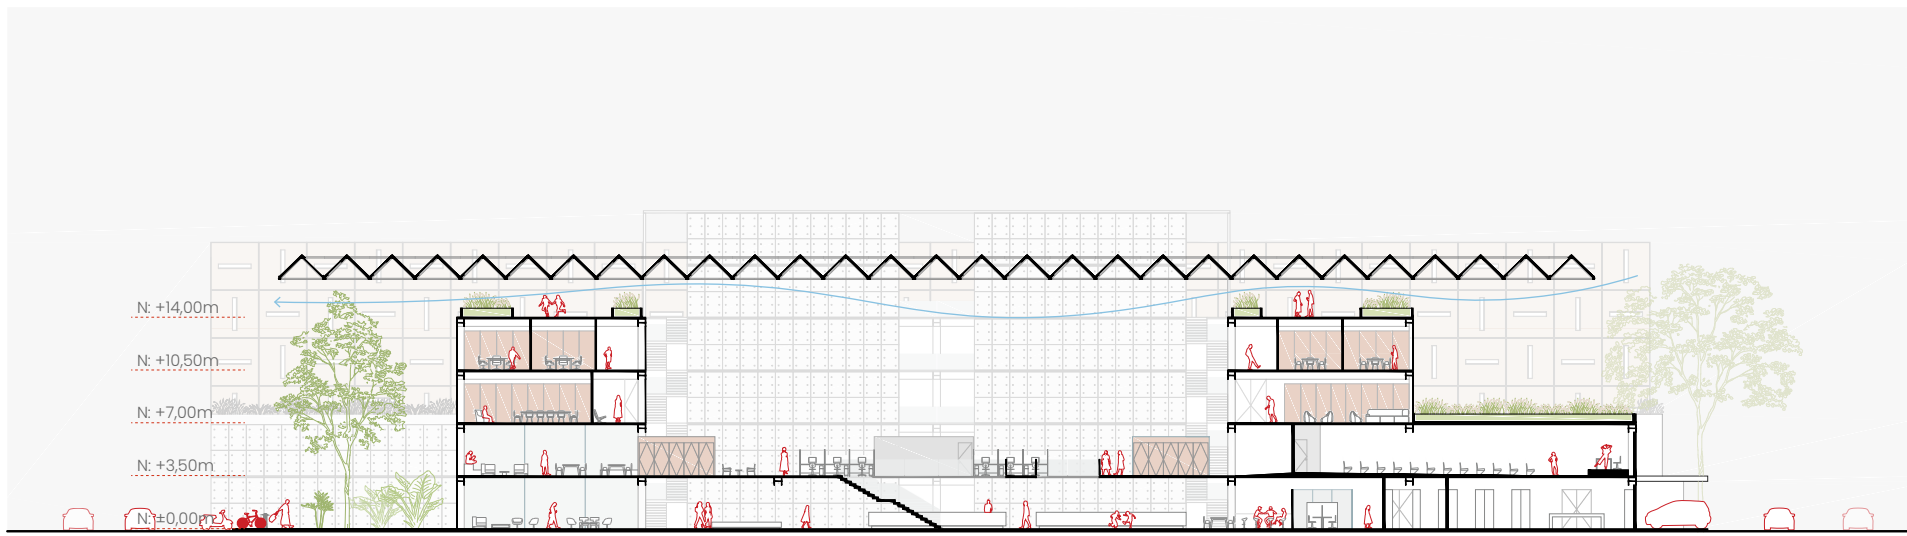

CORTE LONGITUDINAL – AA
ESCALA 1:500

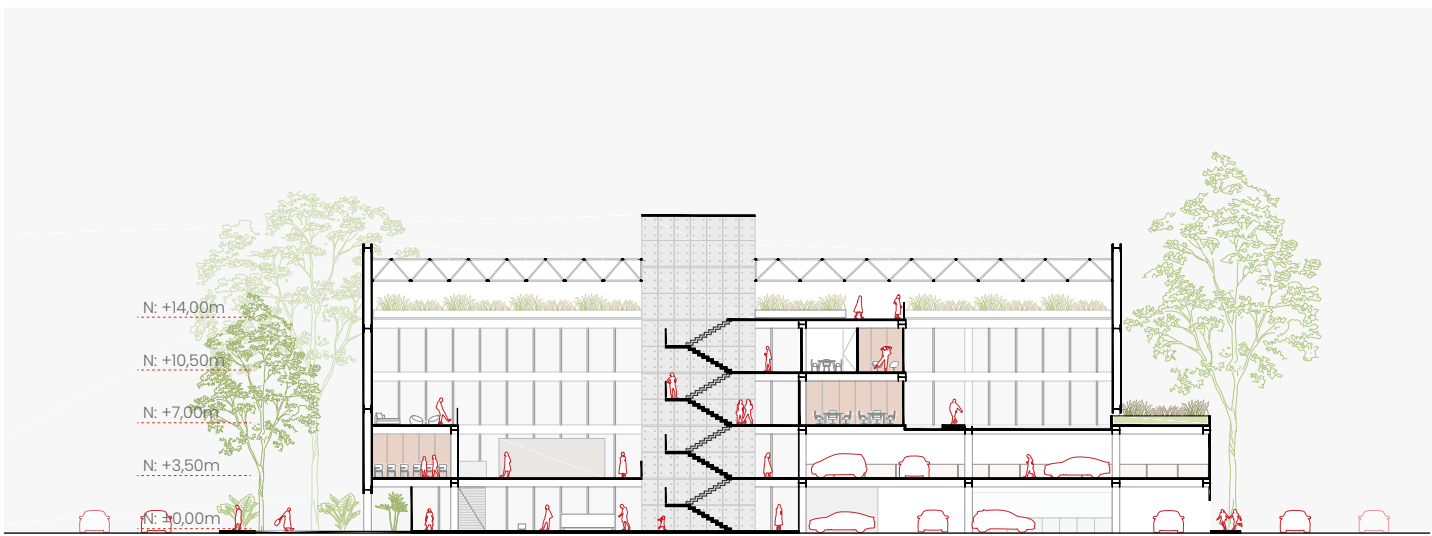


CORTE TRANSVERSAL – BB
ESCALA 1:500

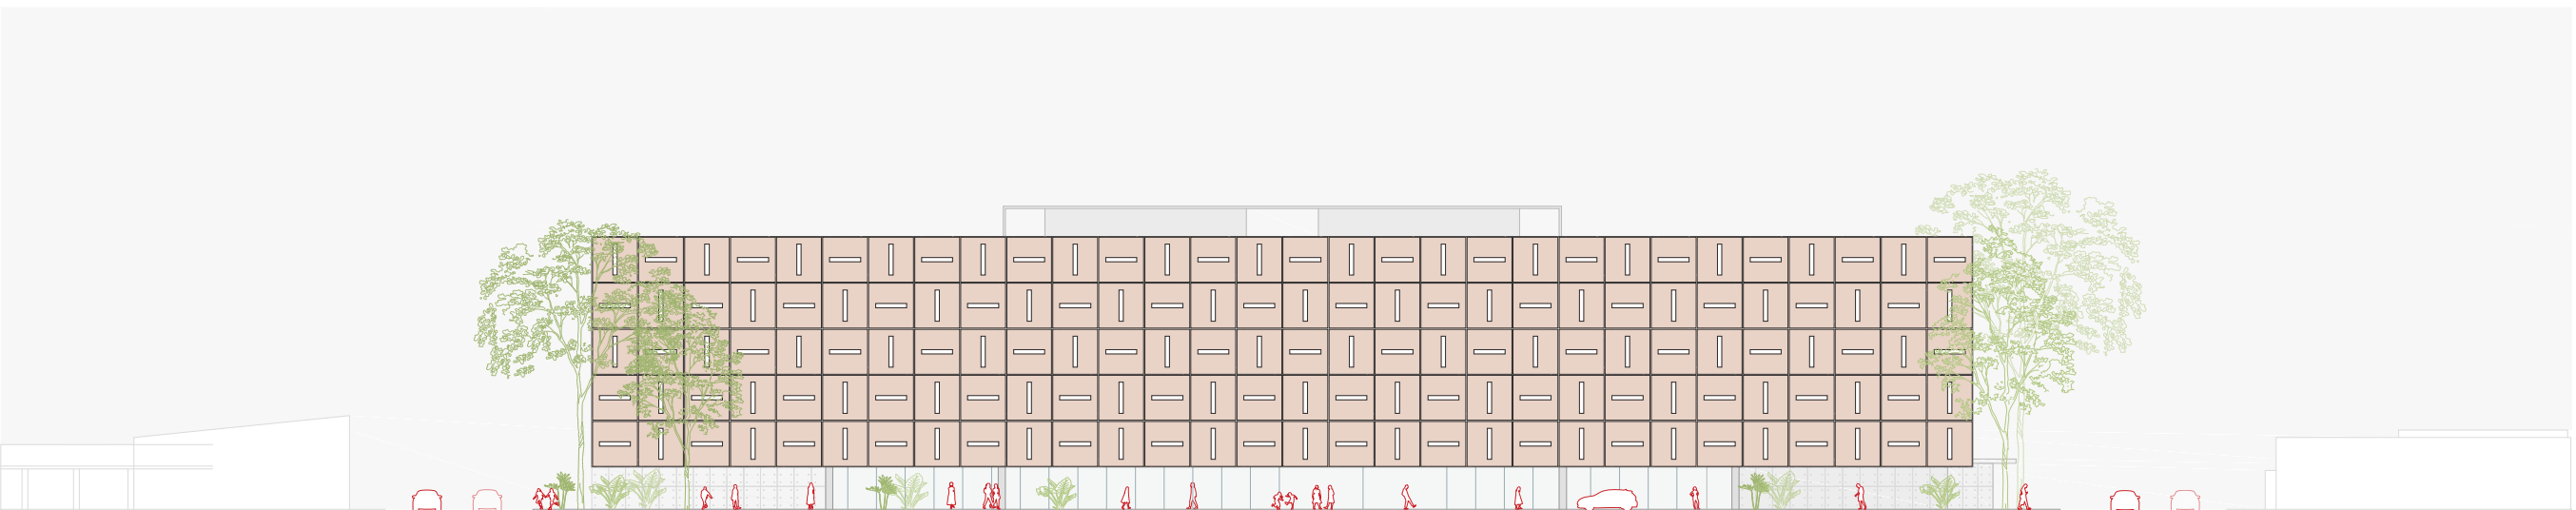

ELEVAÇÃO LESTE
ESCALA 1:500




Unidade Regional de Porto Velho: Área de Atendimento/ Salas de Educação Executiva

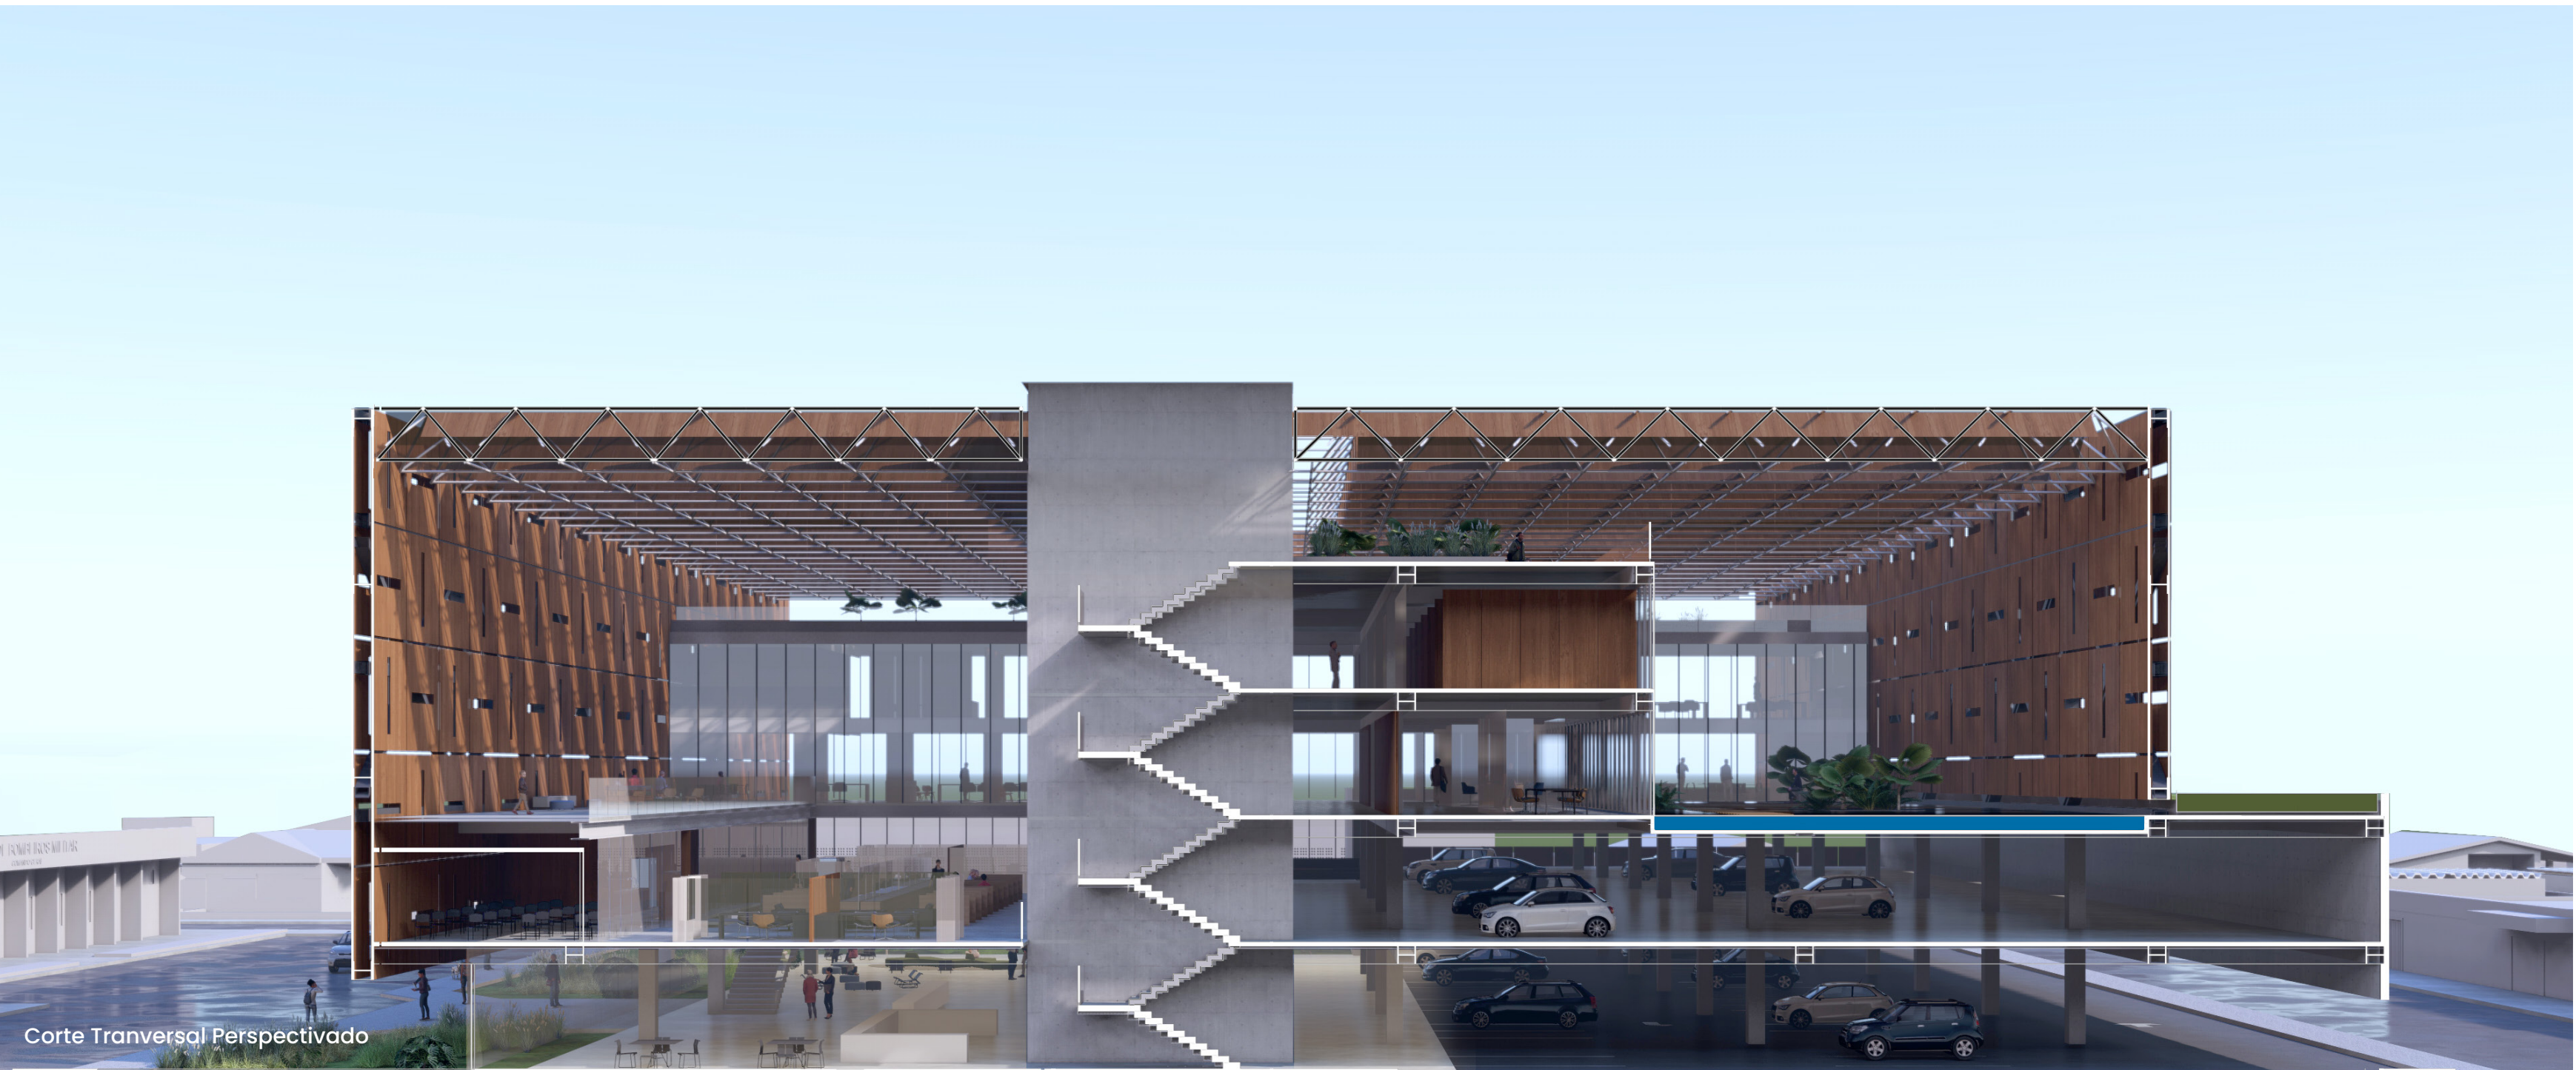

Corte Transversal Perspectivado



Vista Leste – Avenida Campos Sales

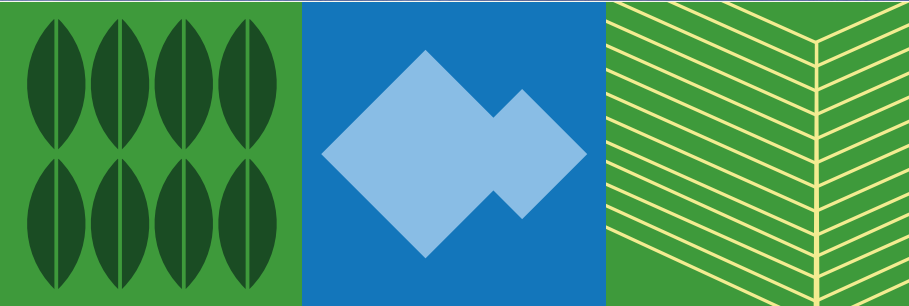

nova sede do sebrae
em rondônia

Concurso Público Nacional de Arquitetura e Urbanismo para a elaboração
dos projetos da Nova Sede do Sebrae/RO no município de Porto Velho

