


LEGENDA


ZONA A - Sede Sebrae \_ Recepção e Atendimento Sede Sebrae: A1.0 Recepção / A1.1 Central de Monitoração e Gravação / Unidades Organizacionais: A2.0 USO / A2.1 UFC / A2.2 UCOM / A2.3 UGP / A2.4 UARC / A2.5 UIC / A2.6 UPP / A2.7 UGE / A2.8 UPDE / A2.9 Associação dos colaboradores / A2.10 Cabines de Reuniões / A2.11 Gerentes UOs / Unidade de Gestão de Tecnologia da Informação e Comunicação: A3.0 UTIC / A3.1 Data Center / Áreas de apoio às unidades: A4.0 Sala de Reuniões A / A4.1 Sala de Reuniões B / A4.2 Estúdio de criação audiovisual / A4.3 Copas de apoio / A4.4 Sanitários / Conselho Deliberativo Estadual: A5.0 Hall e Recepção CDE / A5.1 Chefe de Gabinete / A5.2 Gabinete Presidente CDE / A5.3 Sala de Reuniões CDE / A5.4 Sanitário Gabinete Presidente CDE / A5.5 Sanitários CDE / Diretoria Executiva: A6.0 Hall e Recepção Diretoria / A6.1 Gabinetes da DE / A6.2 Sanitário Gabinete DE / A6.3 Chefe de Gabinete DE / A6.4 Assessoria da DE / A6.5 Unidade Jurídica / A6.6 Sala de Reunião DE / A6.7 Copa Cozinha / A6.8 Sanitários DE / Setor Espaços do Colaborador: A7.0 Programa Qualidade de Vida / A7.1 Áreas de Descanso / A7.2 Refeitório / A7.3 Área de Conforto e Entretenimento / A7.4 Vestiário / A7.5 Sanitário / Suporte e Manutenção: A8.0 UGA / A8.1 Protocolo / A8.2 Almoxarifado / A8.3 Arquivo / A8.4 Depósito Geral de Manutenção Predial / Serviços Gerais / A9.0 DML / A9.1 Lavanderia / A9.2 Copa / A9.3 Sala de Descanso / A9.4 Área de Apoio / A9.5 Manutenção Predial / Apoio / A9.6 Sanitários/Vestitários / A9.7 Triagem, Armaz. e Descarte de Resíduos \_ ZONA B - Atendimento ao Cliente e Capacitações \_ Setor Recepção: B1.0 Recepção / B1.1 URPVH / B1.2 Copa de apoio / StartUps: B2.0 Sebrae HUB / Setor CAC: B3.0 Salas de Educação Executiva / B3.1 Sala Multiuso / Áreas de Apoio: B4.0 Foyer / B4.1 Sanitários \_ ZONA C - Espaços Comuns e Compartilhados: C1.0 Hall Principal e Convivência / C1.1 Espaço Kids / C1.2 Área de Alimentação / C1.3 Sanitários / C1.4 Guarita Vigias \_ ZONA D - Instalações Técnicas: D1.0 Circulação Vertical / D1.1 Ar-condicionado / D1.2 Elevadores / D1.3 Reservatórios / D1.4 Shaft / D1.5 Subestação e rede estabilizada / D1.6 Sistema de tratamento de esgoto / D1.7 Placas Fotovoltaicas \_ Estacionamento: E1.0 Via Interna / E1.1 Estacionamento / E1.2 Rampa / E1.3 Bicletário \_ Outros: F1.0 Varandas

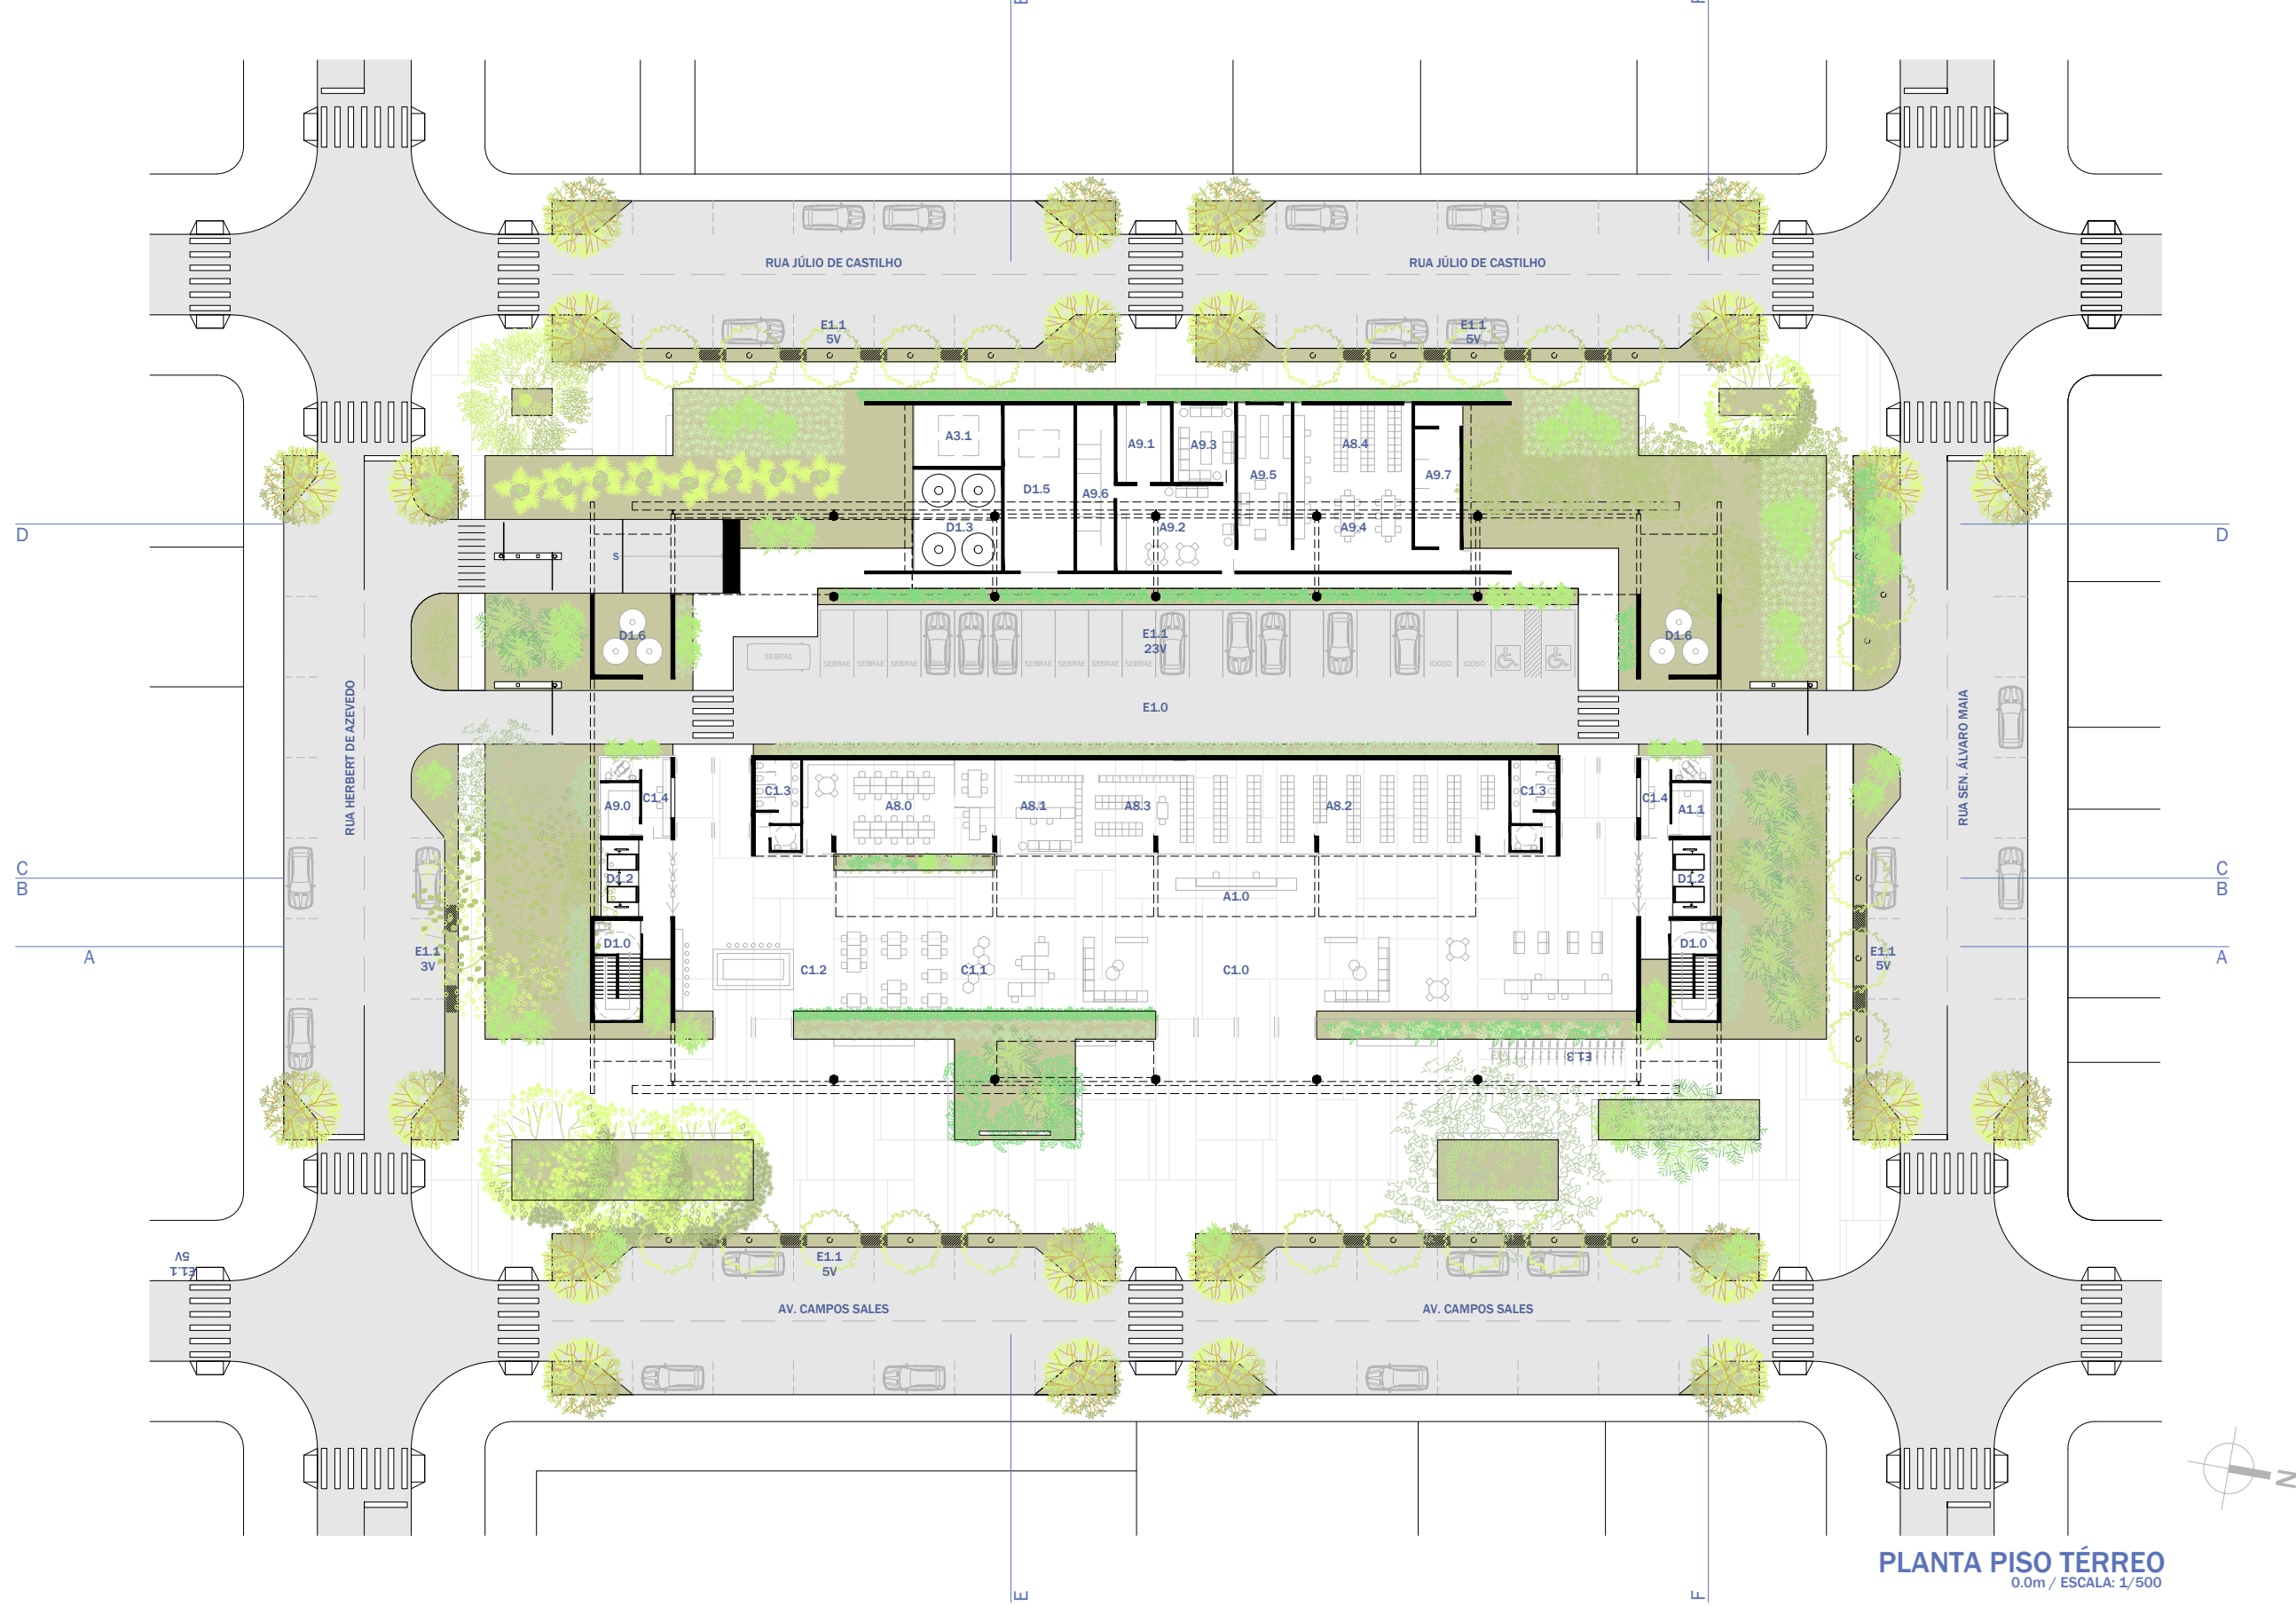


PLANTA PISO TÉRREO  
0.0m / ESCALA: 1/500




PLANTA 3º PAVIMENTO  
+11.52m / ESCALA: 1/500

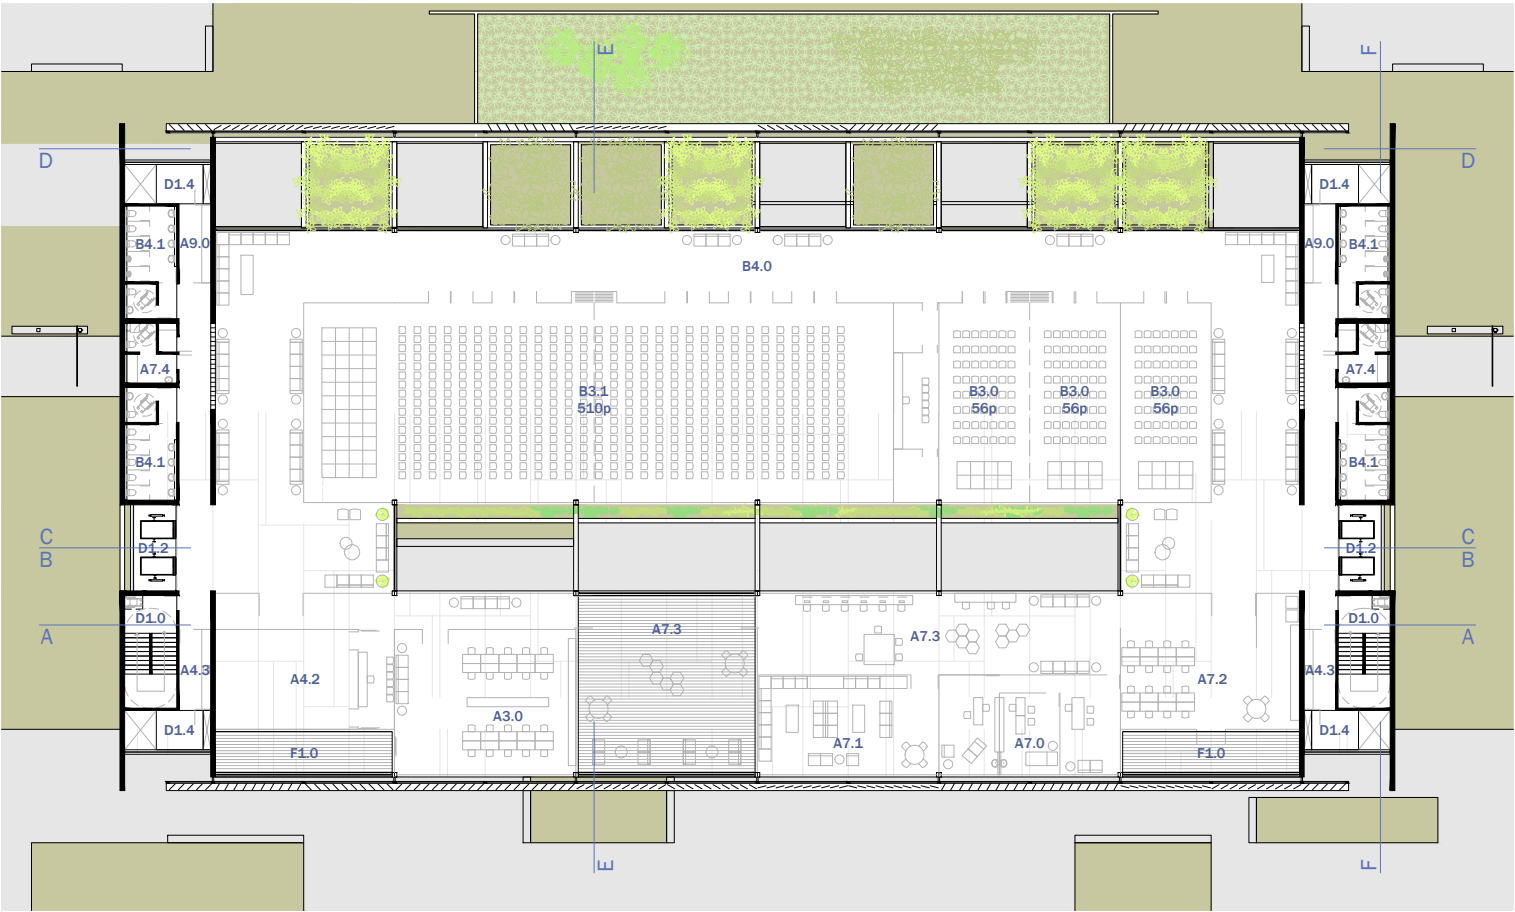



PLANTA 4º PAVIMENTO  
+15.12m / ESCALA: 1/500

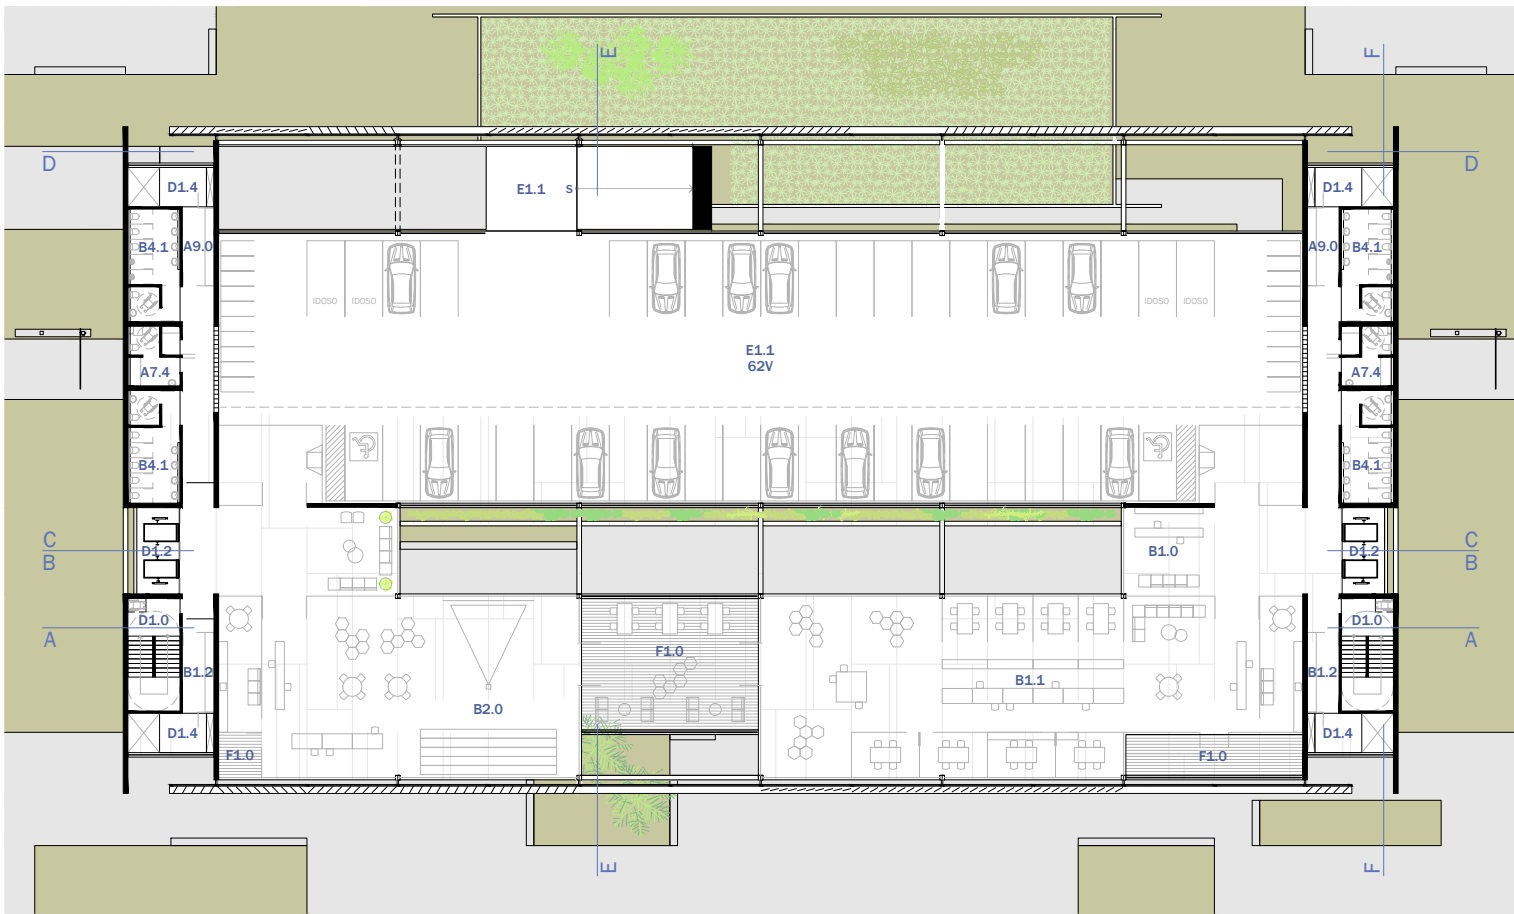

PLANTA 1º PAVIMENTO  
+4.32m / ESCALA: 1/500

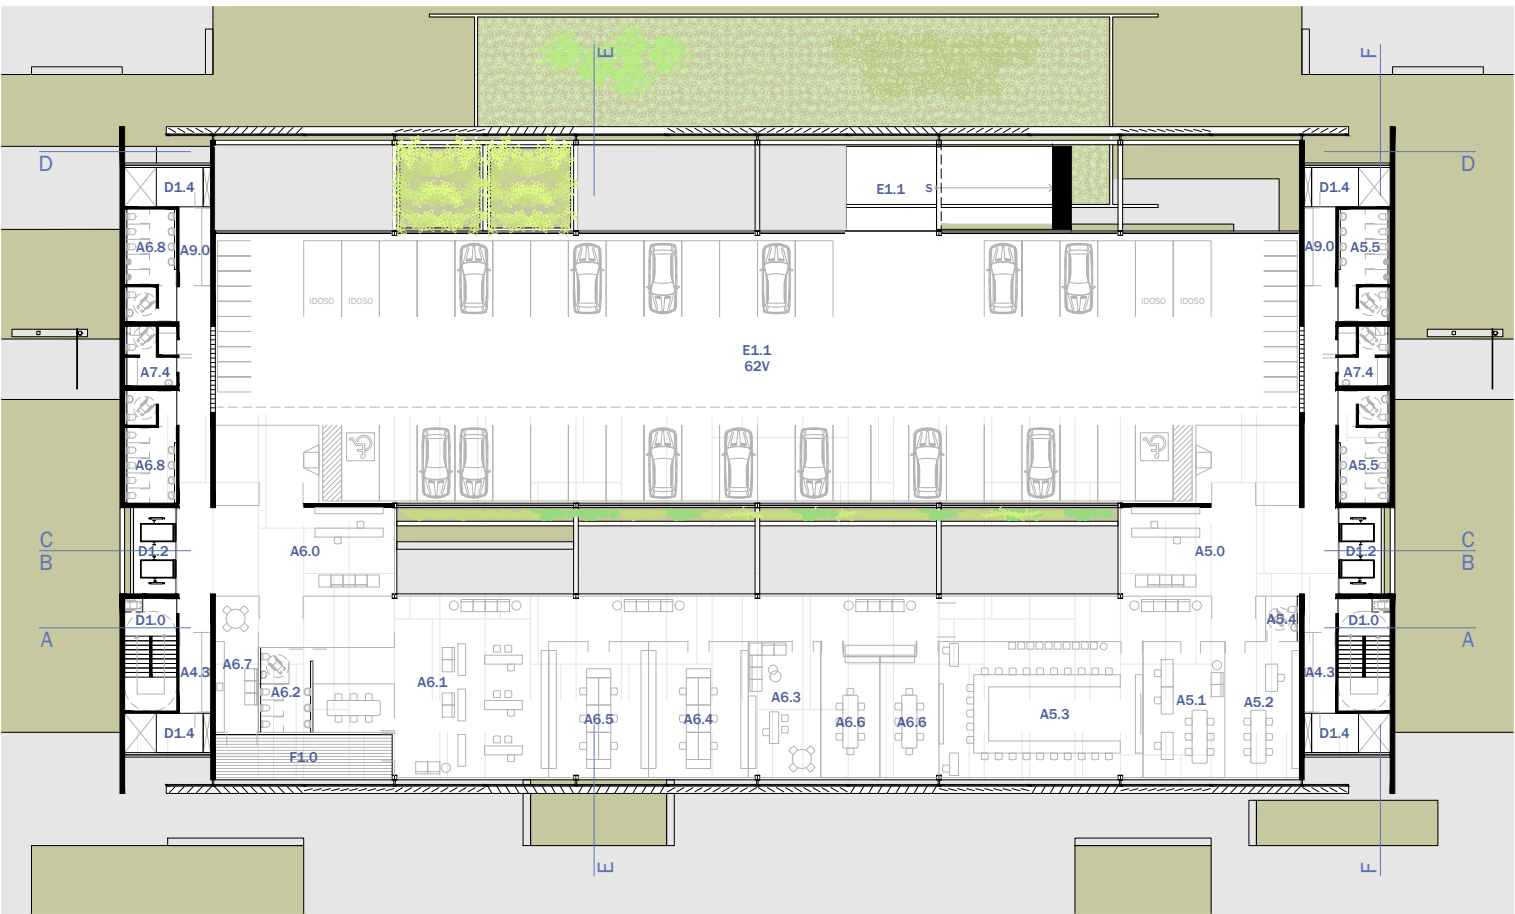

PLANTA 2º PAVIMENTO  
+7.92m / ESCALA: 1/500

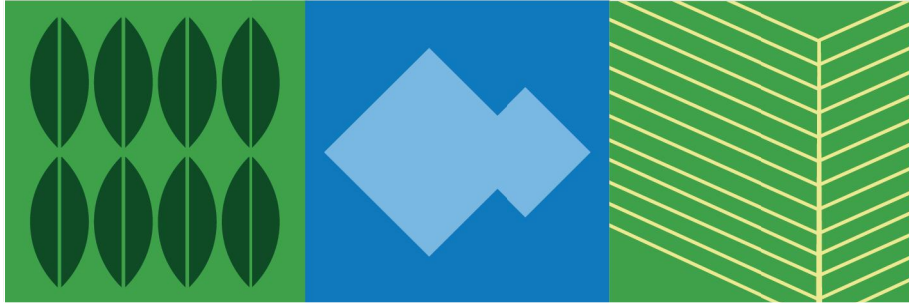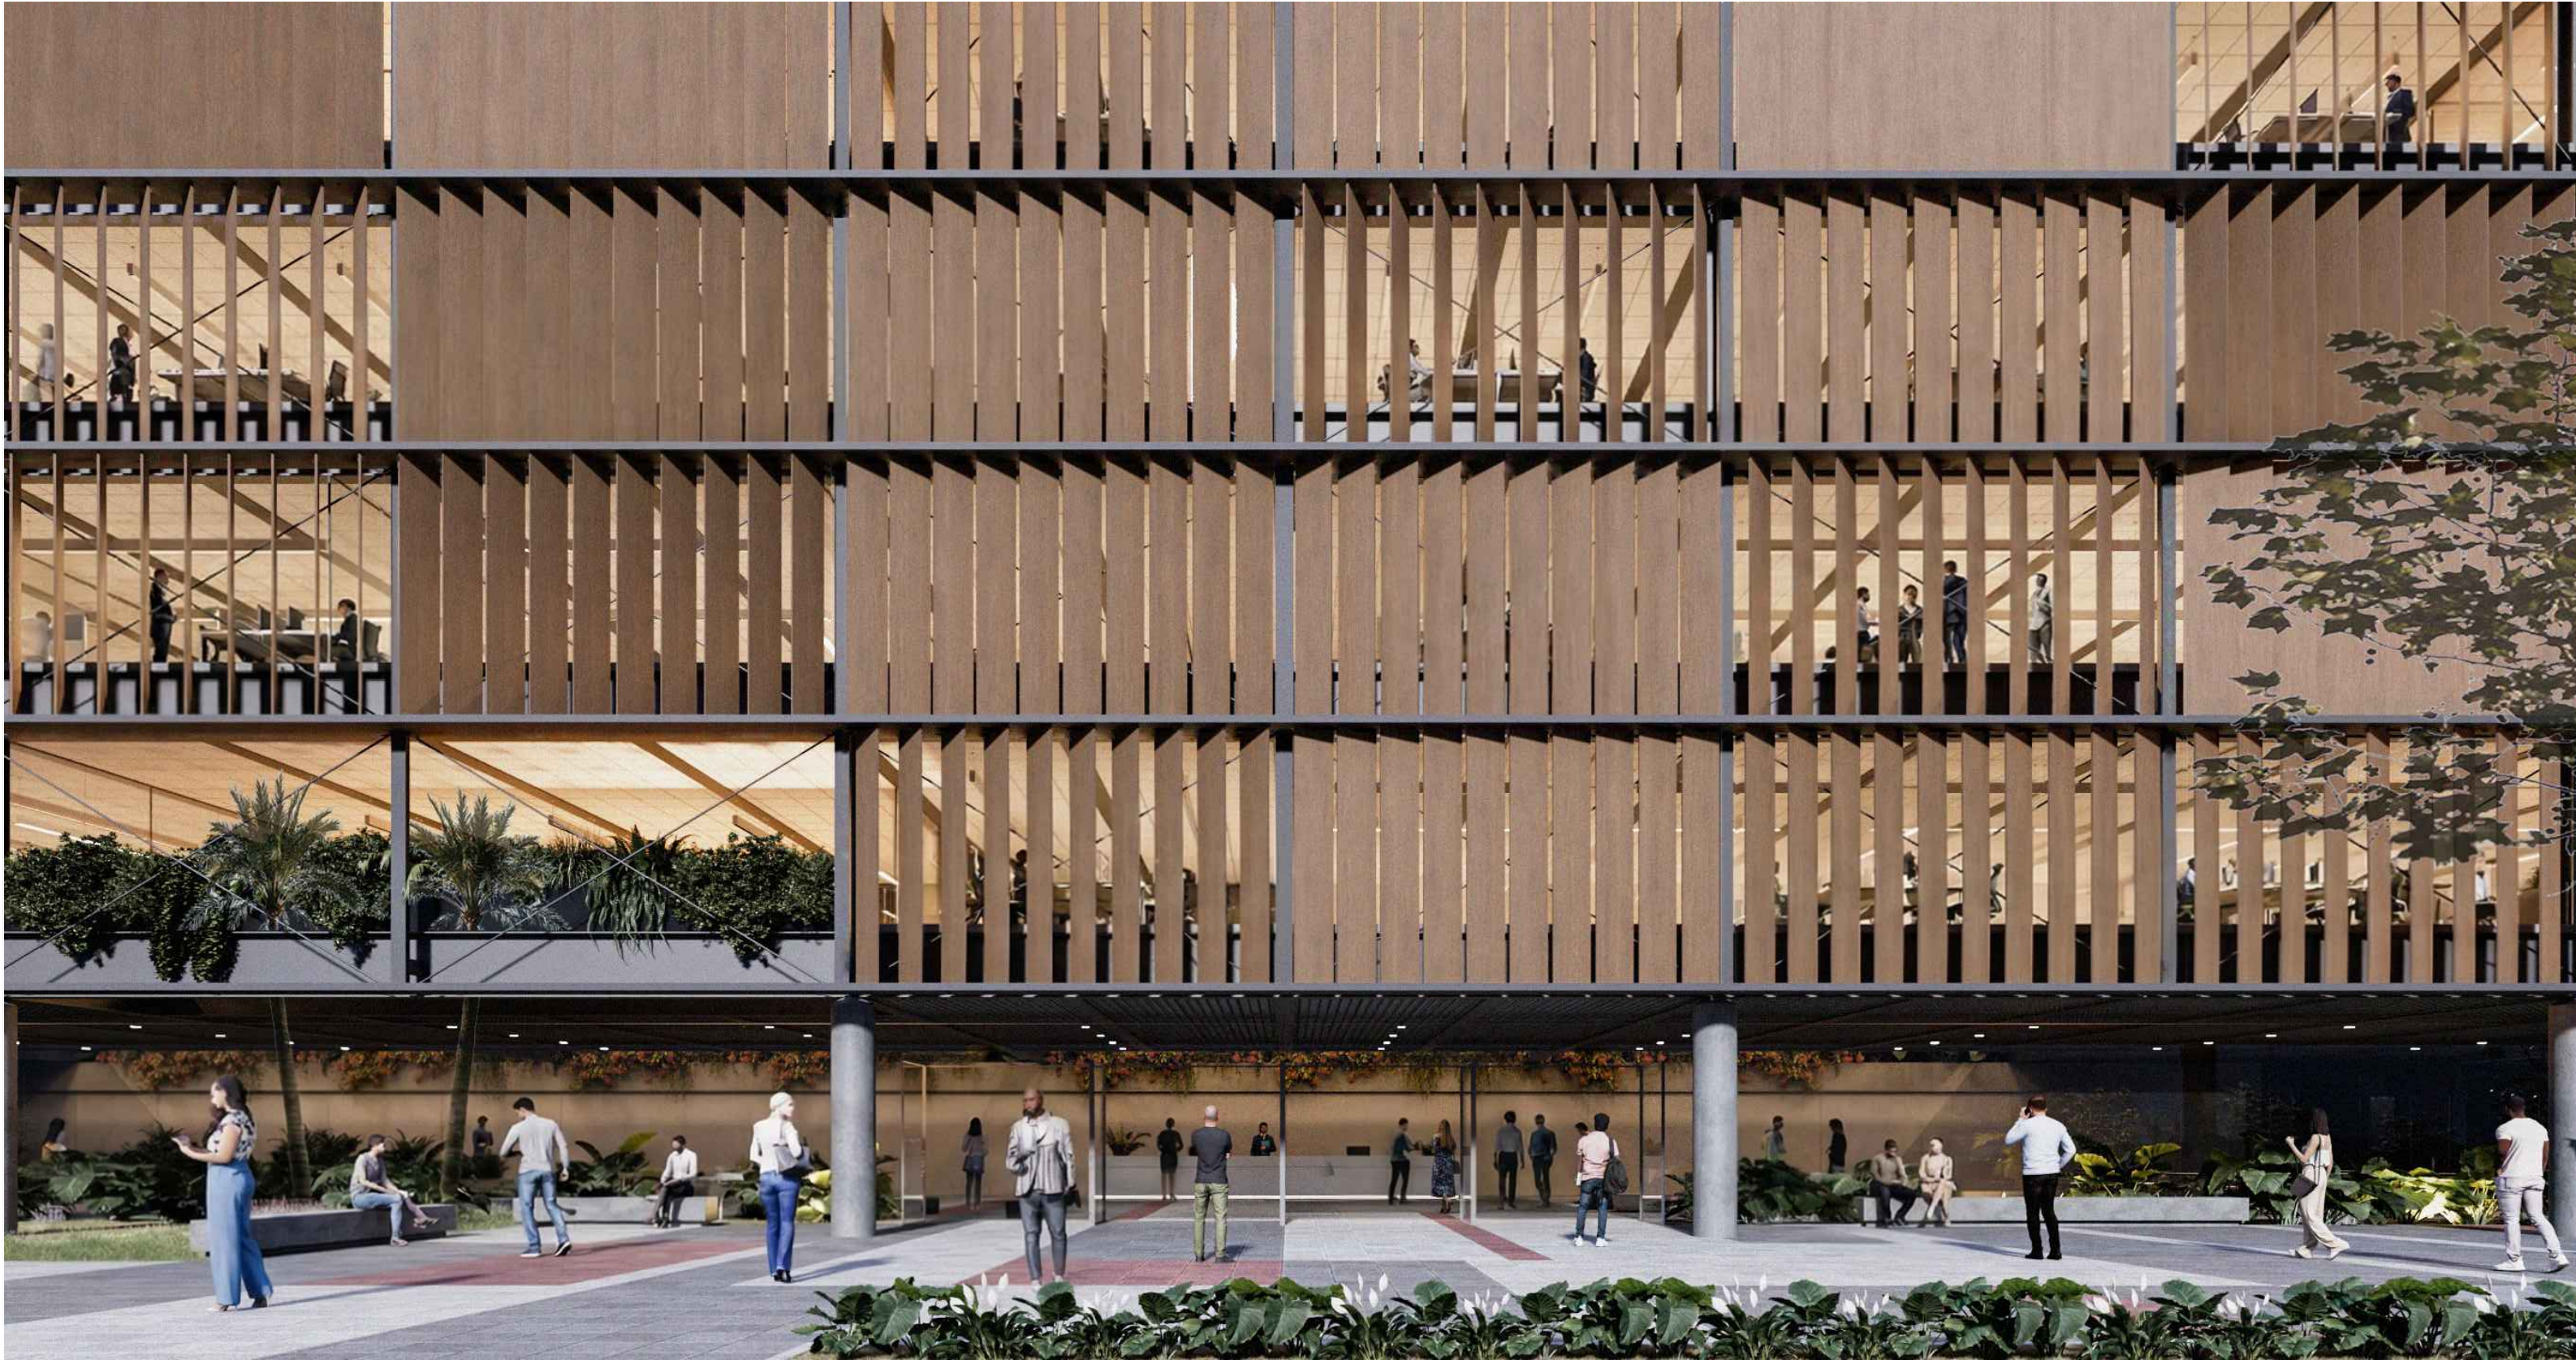

nova sede do sebrae  
em rondônia

Concurso Público Nacional de Arquitetura e Urbanismo para a elaboração  
dos projetos da Nova Sede do Sebrae/RO no município de Porto Velho

