



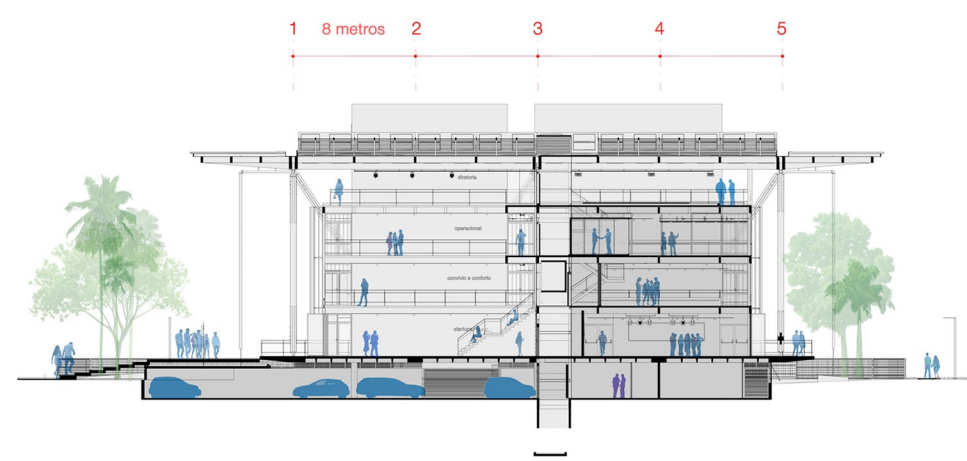


corte transversal aa | escala 1:500




corte transversal bb | escala 1:500

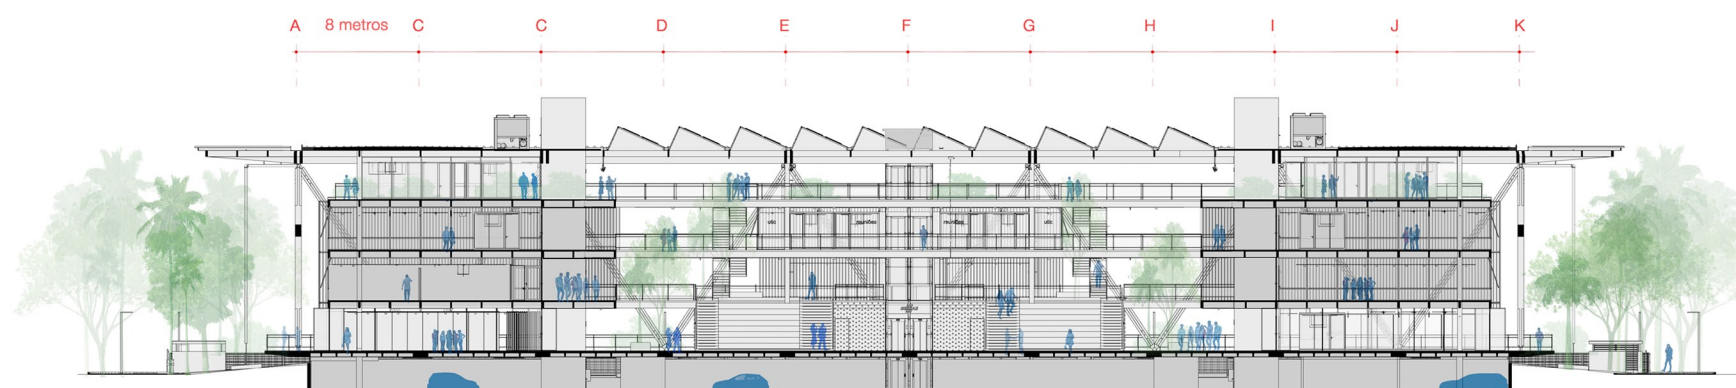

corte longitudinal cc | escala 1:500

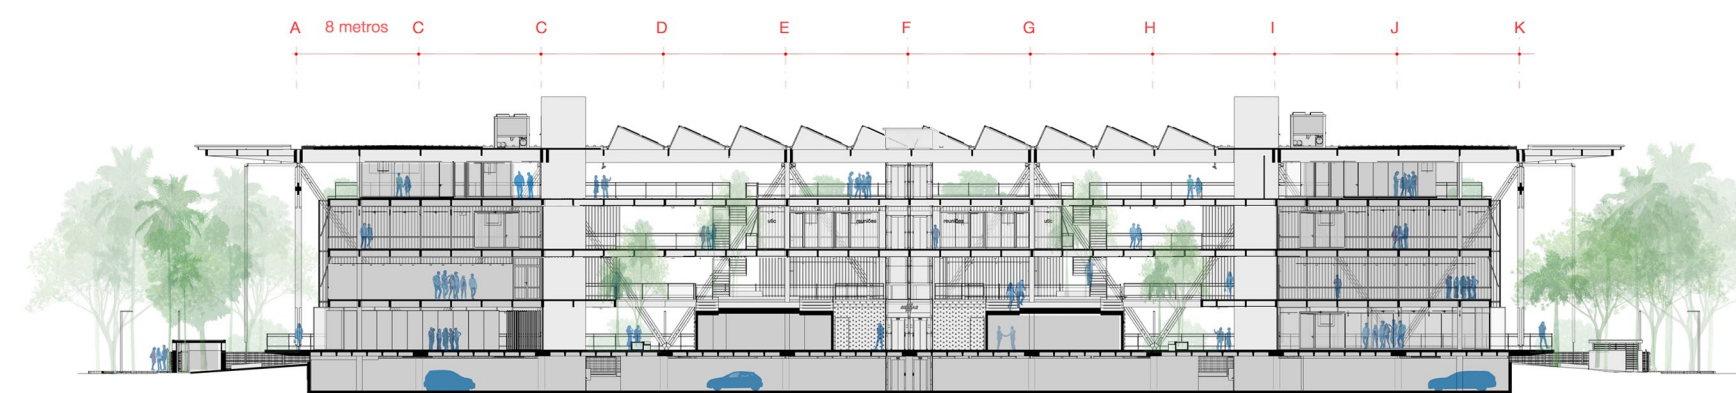

corte longitudinal dd | escala 1:500

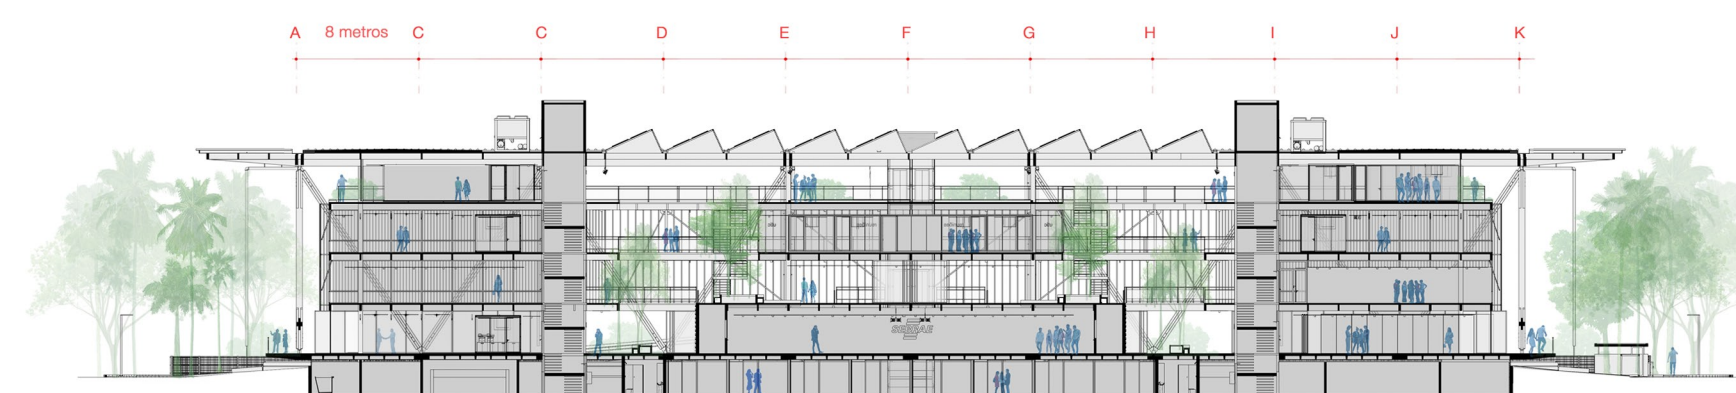

corte longitudinal ee | escala 1:500

+ 115.80 COBERTURA
+ 112.40 SEGUNDO PAV.
+ 109.00 PRIMEIRO PAV.
+ 105.60 MEZANINO
+ 102.20 TÉRREO ELEVADO
+ 100.00 PASSOÍO PÚBLICO
+ 99.20 TÉRREO GARAGEM

+ 115.80 COBERTURA
+ 112.40 SEGUNDO PAV.
+ 109.00 PRIMEIRO PAV.
+ 105.60 MEZANINO
+ 102.20 TÉRREO ELEVADO
+ 100.00 PASSOÍO PÚBLICO
+ 99.20 TÉRREO GARAGEM

+ 115.80 COBERTURA
+ 112.40 SEGUNDO PAV.
+ 109.00 PRIMEIRO PAV.
+ 105.60 MEZANINO
+ 102.20 TÉRREO ELEVADO
+ 100.00 PASSOÍO PÚBLICO
+ 99.20 TÉRREO GARAGEM

+ 115.80 COBERTURA
+ 112.40 SEGUNDO PAV.
+ 109.00 PRIMEIRO PAV.
+ 105.60 MEZANINO
+ 102.20 TÉRREO ELEVADO
+ 100.00 PASSOÍO PÚBLICO
+ 99.20 TÉRREO GARAGEM

+ 115.80 COBERTURA
+ 112.40 SEGUNDO PAV.
+ 109.00 PRIMEIRO PAV.
+ 105.60 MEZANINO
+ 102.20 TÉRREO ELEVADO
+ 100.00 PASSOÍO PÚBLICO
+ 99.20 TÉRREO GARAGEM



Pátios internos entre blocos, escadas abertas e a UTIC (Unidade de Gestão de Tecnologia da Informação e Comunicação) como bloco independente das outras unidades.




Andar da Diretoria, mostrando o pavimento tipo, com vãos de 12x12m em madeira engenheirada. O layout é livre possibilitando mudanças futuras.



Foyer, que interage em dois andares com a cafeteria através de escadas/arquibancadas.



Recepção

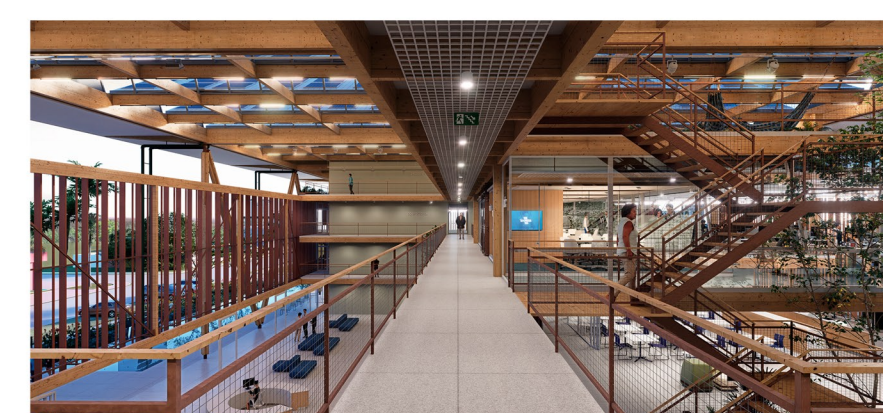

Passarelas de conexão com salas de reunião e UTIC



Salas de reunião e UTIC

axometria explodida layout de interiores por andar

- ZONA A | sede sebrae-ro
- ZONA B | atendimento ao cliente e capacitações
- ZONA C | espaços comuns e compartilhados
- ZONA D | áreas técnicas, manutenção e serviços
- ZONA E | estacionamento
- ZONA F | paisagismo e urbanização do entorno

cobertura
reservatórios superiores
casas de máquinas
usina fotovoltaica
captação pluvial
centrais de A/C

+ 115.80

segundo pavimento
diretoria / cde
terraço-jardim

+ 112.40

primeiro pavimento
u.o. e apoio

+ 109.00

mezanino
colaborador / comum

+ 105.60

térreo elevado
recepção / C.A.C.
URPVH

+ 102.20
+ 100.00

térreo
áreas técnicas
serviços / manutenção
estacionamento

+ 99.20

diagrama rotas de fuga

- escadas pressurizadas
- escadas abertas



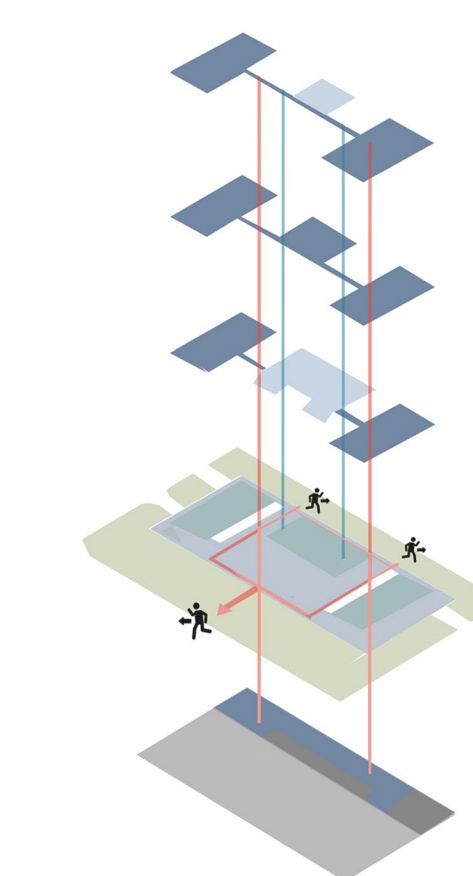


diagrama sistemas de hvac

- ventilação natural
- ventilação natural + exaustão
- ventilação natural + VRF setorizado

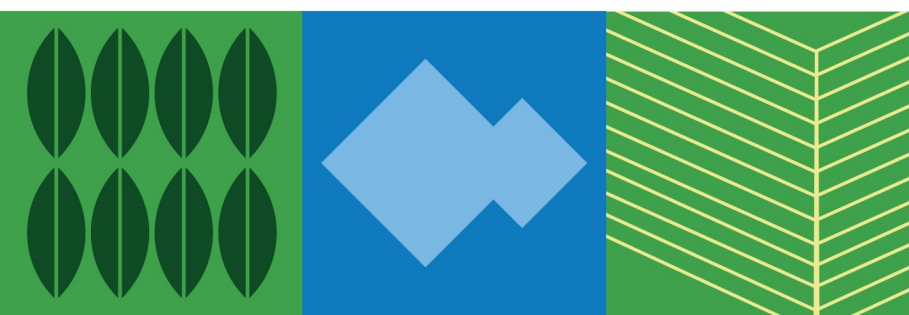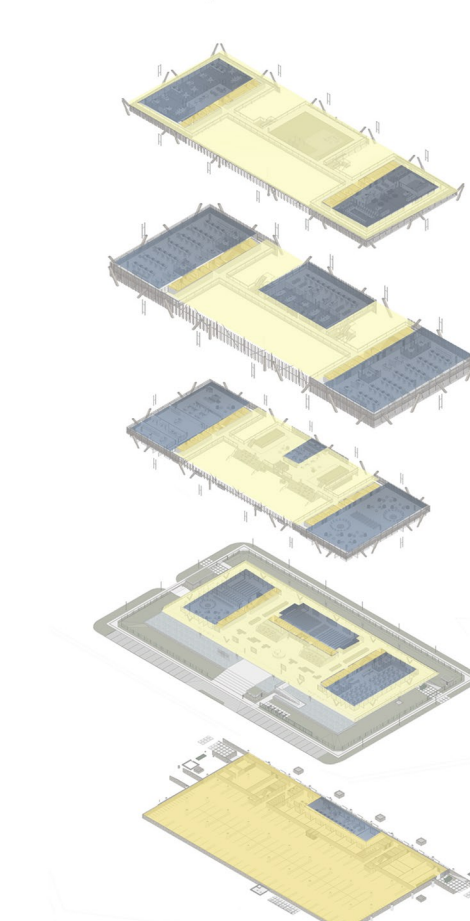

nova sede do sebrae
em rondônia

Concurso Público Nacional de Arquitetura e Urbanismo para a elaboração
dos projetos da Nova Sede do Sebrae/RO no município de Porto Velho

Promoção:
SEBRAE

Organização:
**instituto
de arquitetos
do brasil**

Apoio:
CAU/RO
Conselho de Arquitetura
e Urbanismo de Rondônia

