

**TÉRREO**

- T1 - Embarque e desembarque
- T2 - Bicicletário
- T3 - Docas / carga e descarga
- T4 - Estacionamento vans e microônibus
- T5 - Estacionamento veículos particulares (colaboradores)
- T6 - 15 vagas para motocicletas (público externo)
- T7 - 33 vagas para carros (público externo)
- A.1.1 - Recepção
- A.1.2 - Central de Monitoração e Gravação
- A.8.1 - Unidade de Gestão Administrativa (UGA)
- A.8.2 - Protocolo
- A.8.3 - Almoxarifado
- A.8.4 - Depósito geral de manutenção predial
- A.9.2 - Lavanderia
- A.9.4 - Sala de descanso
- A.9.5 - Área de apoio serviço
- A.9.6 - Manutenção predial
- A.9.7 - Armazém de vestuários
- A.9.8 - Triagem, armazenamento e descarte de resíduos
- B.1.1 - Recepção Zona B
- C.1.1 - Hall principal e área de convivência
- C.1.3 - Cafeteria
- C.1.5 - Guarnição Zona C
- D.1.1 - Reservatórios inferiores: potável e tratamento para reuso
- D.1.2 - Quadro Geral de Baixa Tensão (QGBT)
- D.1.3 - E.T.E. (Estação de Tratamento de Esgoto)
- D.1.4 - Gerador



**4º PAVIMENTO - ZONA A**

- A.2.1 - USO - Unidade de Suporte Operacional
- A.2.2 - UFC - Unidade de Finanças e Contabilidade
- A.2.3 - UDC - Unidade de Compras
- A.2.4 - UGP - Unidade de Gestão de Pessoas
- A.2.5 - UARC - Unidade de Atendimento e Relações com a Comunidade
- A.2.6 - UIC - Unidade de Integridade Corporativa
- A.2.7 - UPF - Unidade de Políticas Públicas
- A.2.8 - UGE - Unidade de Gestão Estratégica
- A.2.9 - UPE - Unidade de Produtividade e Desenvolvimento Empresarial
- A.2.10 - Espaço para associação dos colaboradores do SEBRAE
- A.2.11 - Cabines de reuniões
- A.3.1 - UTIC
- A.4.1 - Salas de reuniões A
- A.4.2 - Salas de reuniões B
- A.4.3 - Estúdio de criação audiovisual
- A.4.4 - Copias de apoio
- A.4.5 - Sanitários unidades
- A.9.1 - DML
- A.9.9 - Depósito



**5º PAVIMENTO - MIRANTE E ÁREAS TÉCNICAS**

M1 - Mirante

A.3.2 - Data Center

D.1.5 - Central de condensadoras de ar condicionado

D.1.6 - Subestação - Entrada e transformador elétrico

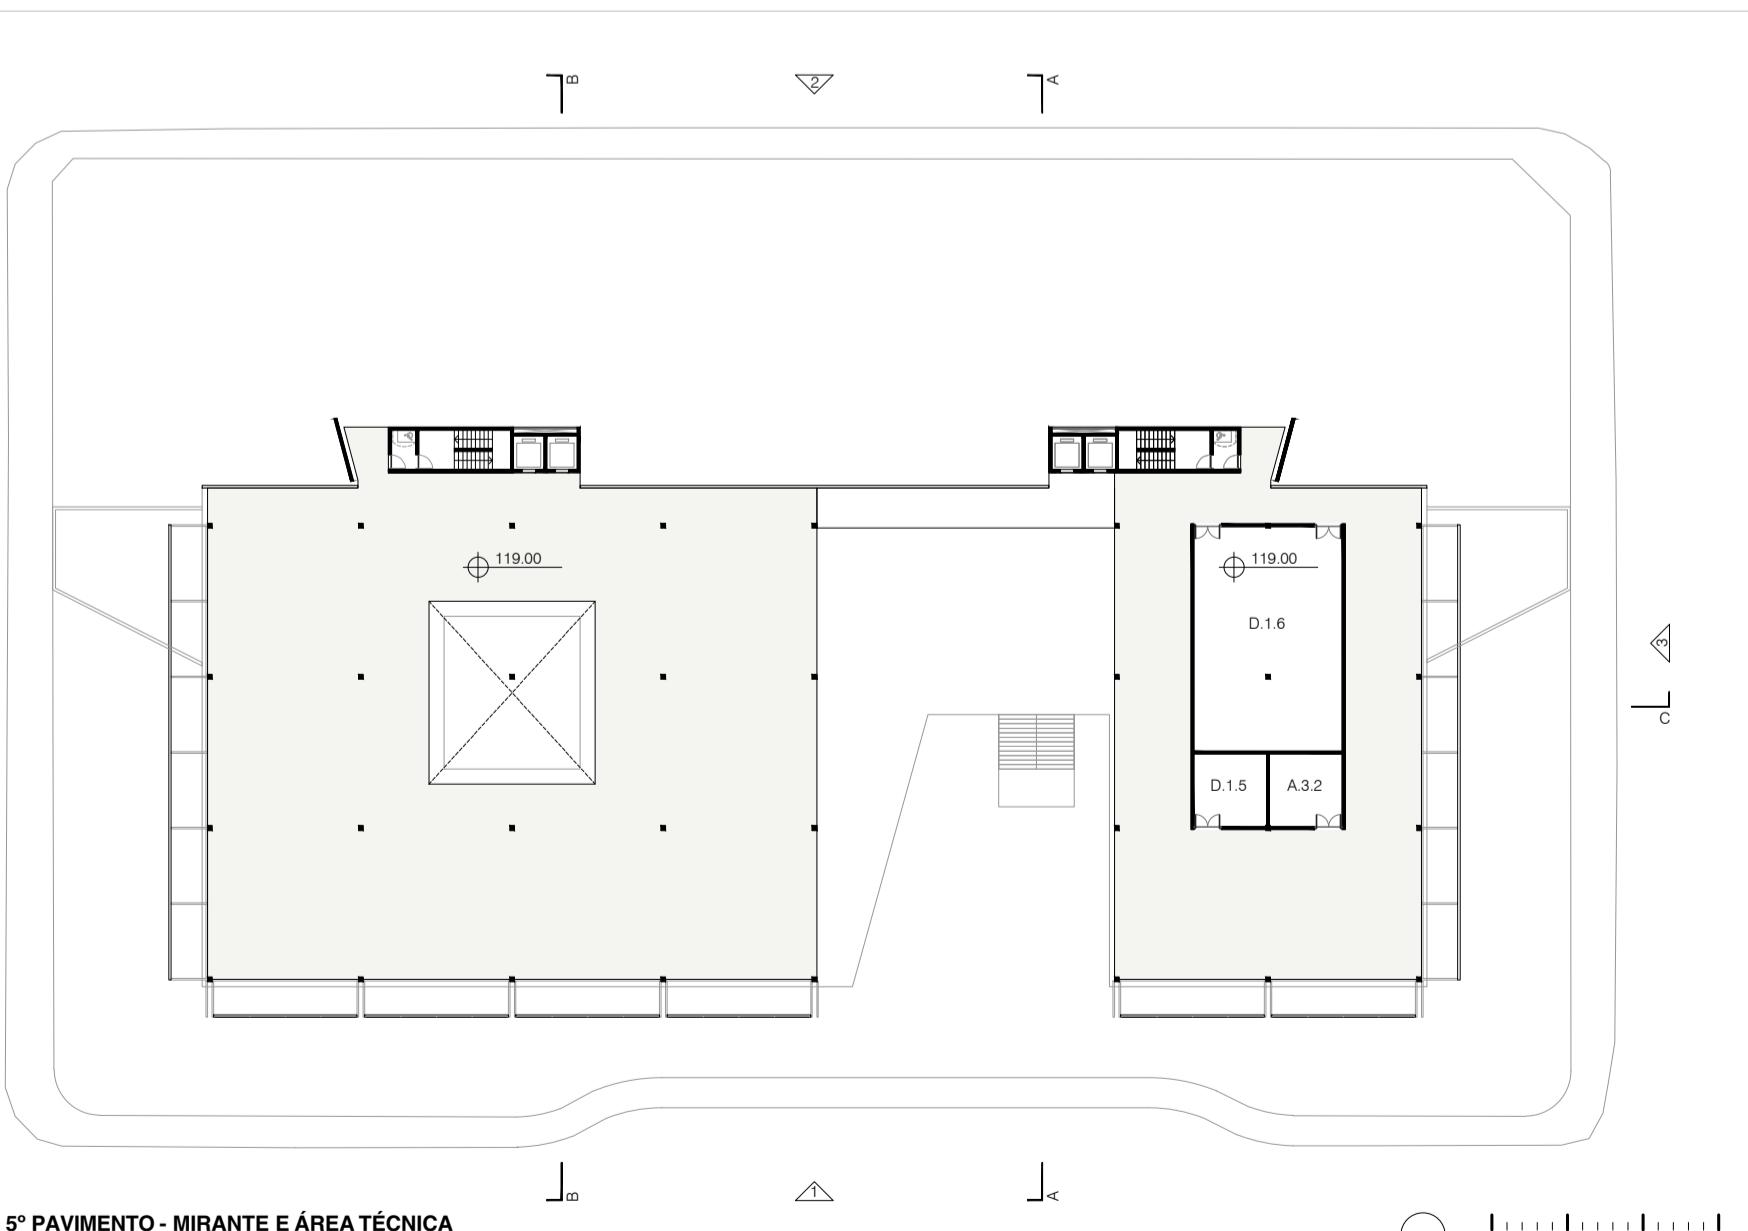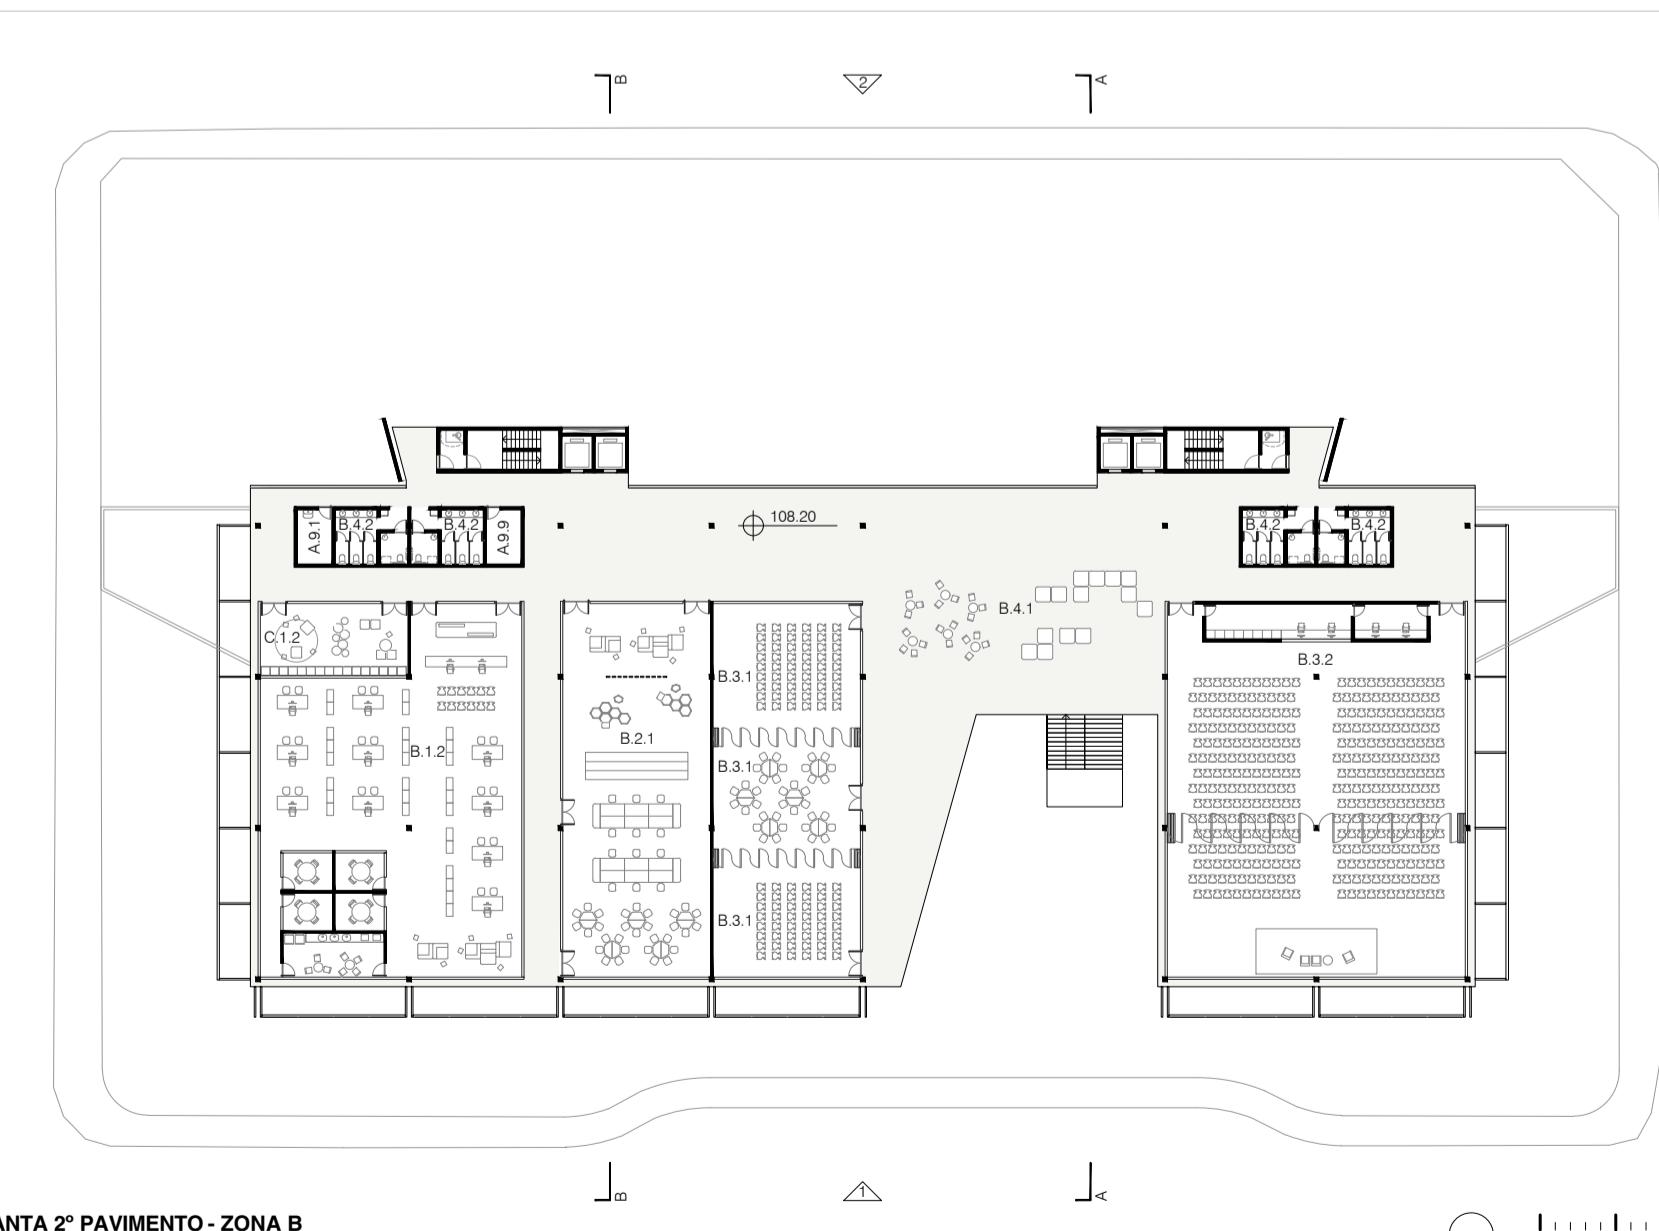

**nova sede do sebrae  
em rondônia**

Concurso Público Nacional de Arquitetura e Urbanismo para a elaboração  
dos projetos da Nova Sede do Sebrae/RO no município de Porto Velho

Promoção:  
**SEBRAE**

Organização:  
**iab** instituto  
de arquitetos  
do brasil

Apóio:  
**CAU/RO**  
Conselho de Arquitetos  
e Urbanistas de Rondônia

