


CORTE LONGITUDINAL
ESCALA: 1/500



COROAMENTO
NÍVEL 115,02 (+14,82)
PAV. TÉCNICO
NÍVEL 111,70 (+11,20)
2º PAV.
NÍVEL 108,20 (+7,70)
1º PAV - PRAÇA
NÍVEL 104,00 (+3,50)
TÉRREO - GARAGEM E SERVIÇOS
NÍVEL 100,53 (0,00)

CORTE TRANSVERSAL
ESCALA: 1/500

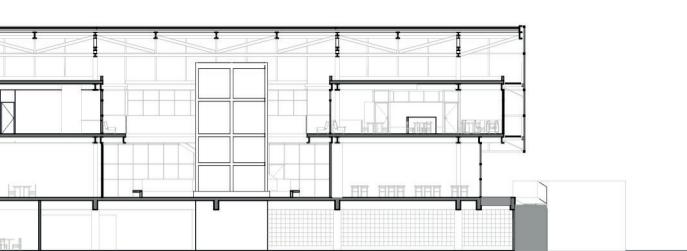

COROAMENTO
NÍVEL 115,02 (+14,82)
PAV. TÉCNICO
NÍVEL 111,70 (+11,20)
2º PAV.
NÍVEL 108,20 (+7,70)
1º PAV - PRAÇA
NÍVEL 104,00 (+3,50)
TÉRREO - GARAGEM E SERVIÇOS
NÍVEL 100,53 (0,00)


TÉRREO - GARAGEM E SERVIÇOS
NÍVEL 100,53 (0,00)

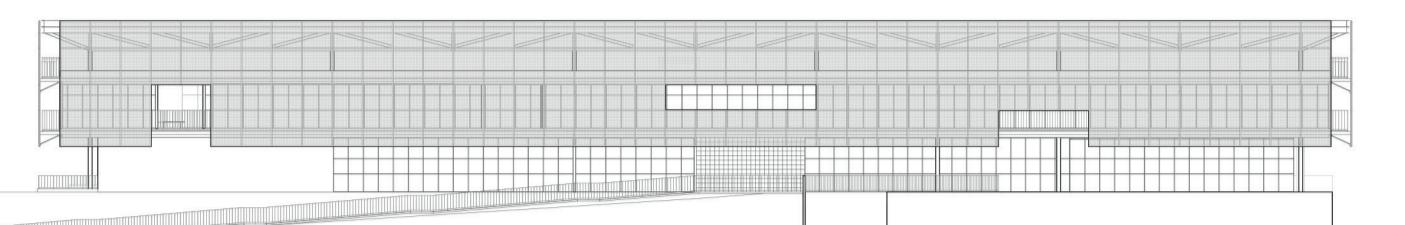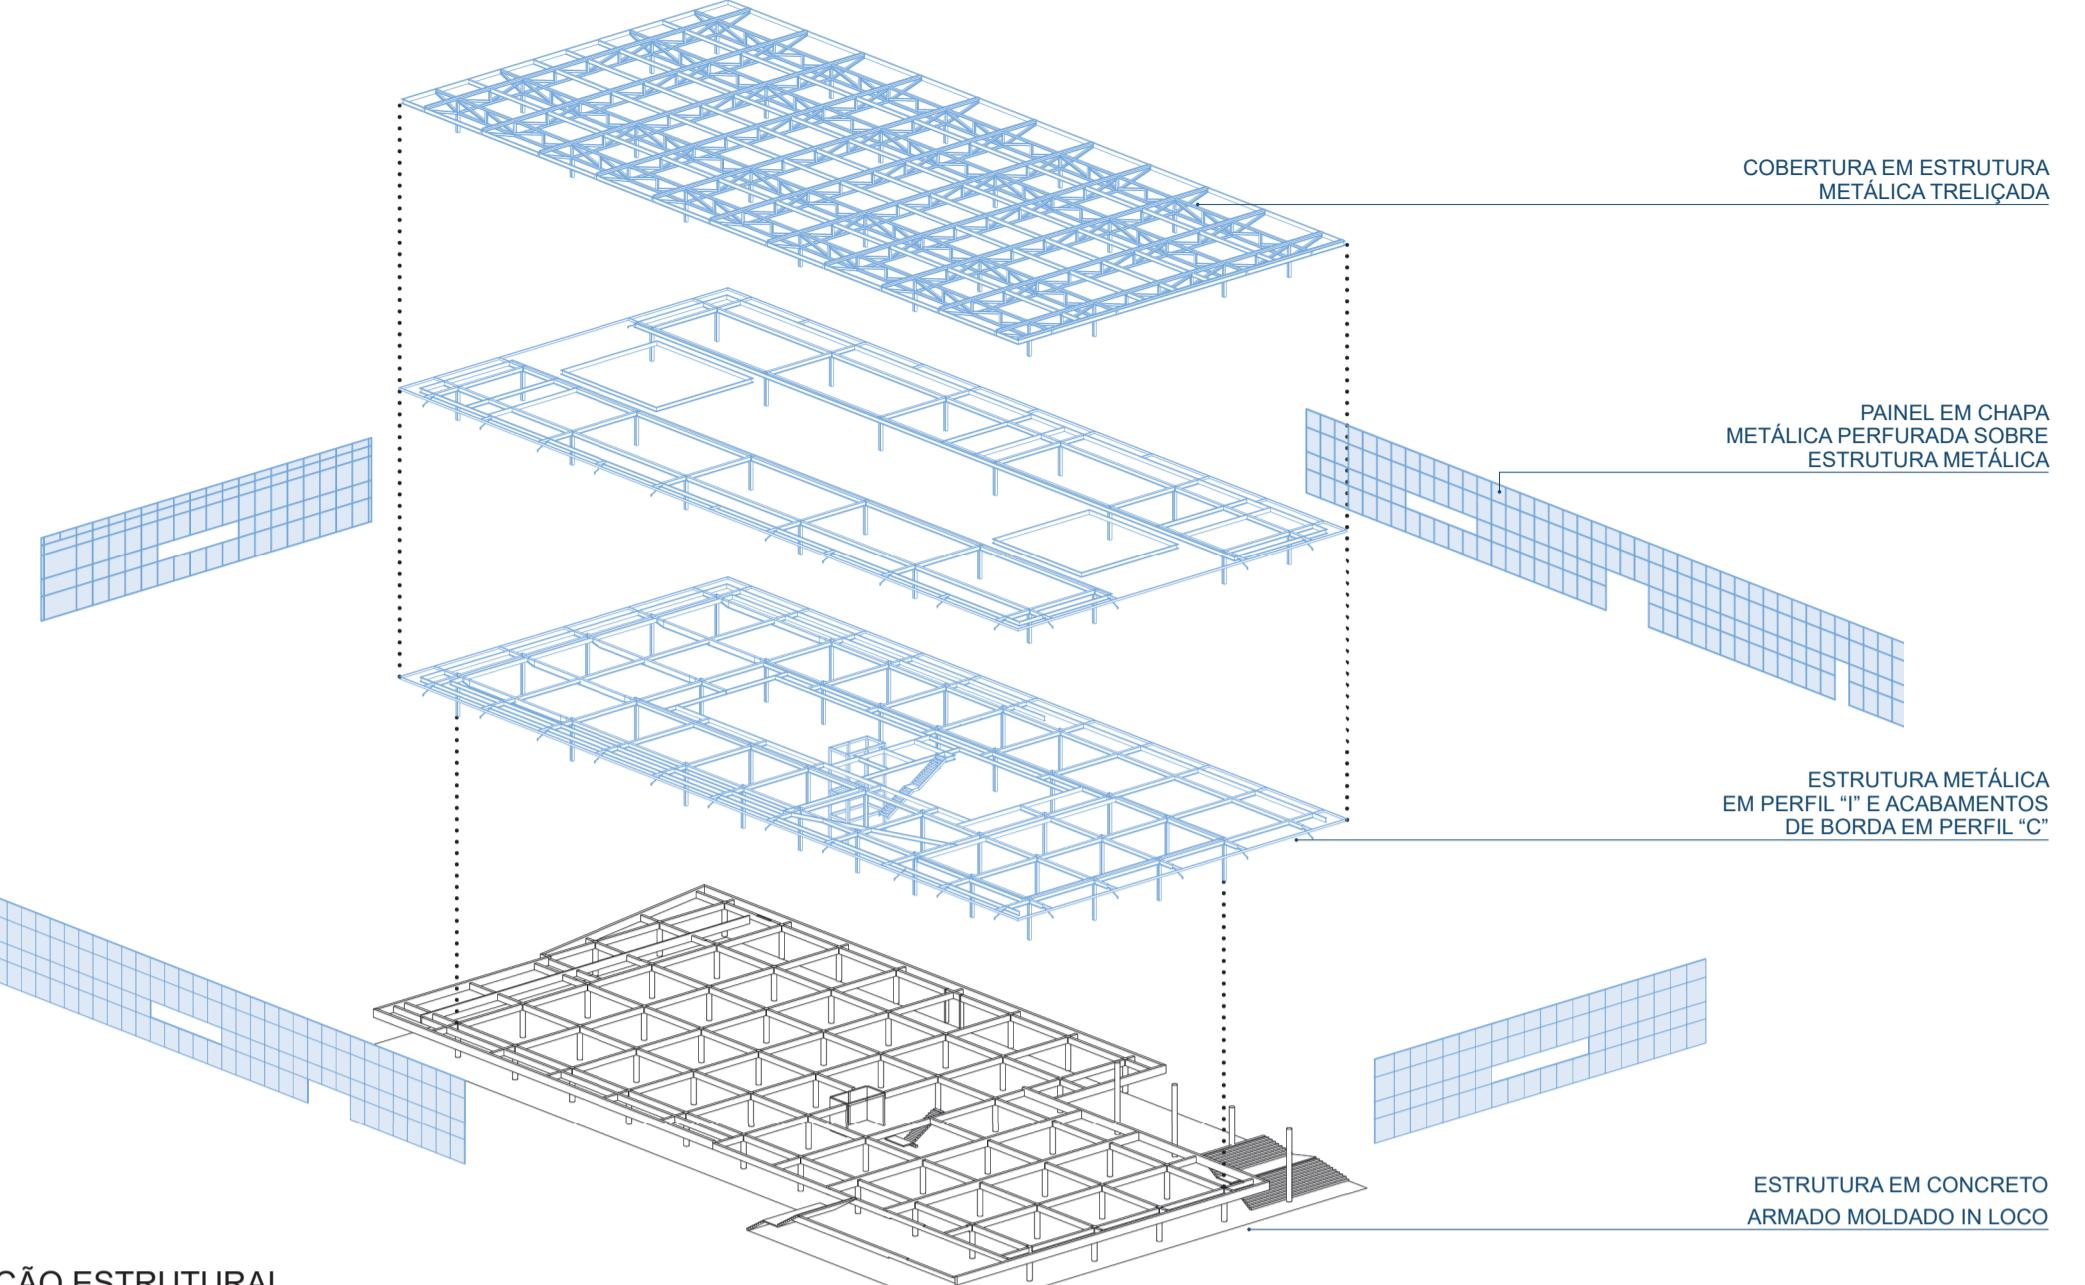

ELEVAÇÃO - AVENIDA CAMPOS SALES
ESCALA: 1/500


COROAMENTO
NÍVEL 115,02 (+14,82)
PAV. TÉCNICO
NÍVEL 111,70 (+11,20)
2º PAV.
NÍVEL 108,20 (+7,70)
1º PAV - PRAÇA
NÍVEL 104,00 (+3,50)
TÉRREO - GARAGEM E SERVIÇOS
NÍVEL 100,53 (0,00)

ELEVAÇÃO - RUA SENADOR ÁLVARO MAIA
ESCALA: 1/500

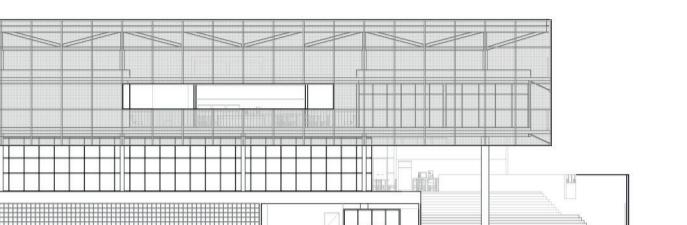

COROAMENTO
NÍVEL 115,02 (+14,82)
PAV. TÉCNICO
NÍVEL 111,70 (+11,20)
2º PAV.
NÍVEL 108,20 (+7,70)
1º PAV - PRAÇA
NÍVEL 104,00 (+3,50)
TÉRREO - GARAGEM E SERVIÇOS
NÍVEL 100,53 (0,00)


TÉRREO - GARAGEM E SERVIÇOS
NÍVEL 100,53 (0,00)

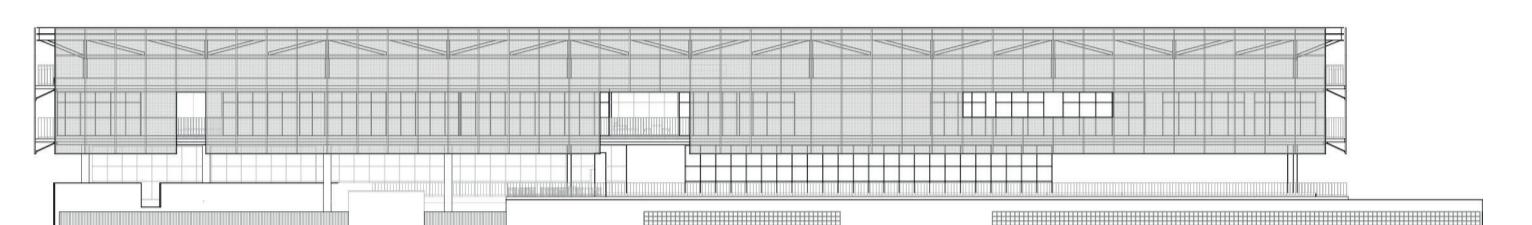

ELEVAÇÃO - RUA JÚLIO DE CASTILHO
ESCALA: 1/500

COROAMENTO
NÍVEL 115,02 (+14,82)
PAV. TÉCNICO
NÍVEL 111,70 (+11,20)
2º PAV.
NÍVEL 108,20 (+7,70)
1º PAV - PRAÇA
NÍVEL 104,00 (+3,50)
TÉRREO - GARAGEM E SERVIÇOS
NÍVEL 100,53 (0,00)

ELEVAÇÃO - RUA HERBERT DE AZEVEDO
ESCALA: 1/500

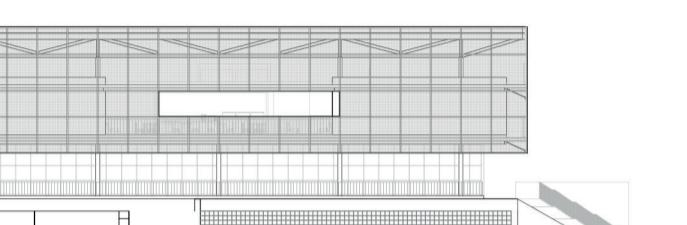


COROAMENTO
NÍVEL 115,02 (+14,82)
PAV. TÉCNICO
NÍVEL 111,70 (+11,20)
2º PAV.
NÍVEL 108,20 (+7,70)
1º PAV - PRAÇA
NÍVEL 104,00 (+3,50)
TÉRREO - GARAGEM E SERVIÇOS
NÍVEL 100,53 (0,00)

TÉRREO - GARAGEM E SERVIÇOS
NÍVEL 100,53 (0,00)



PERSPECTIVA ILUSTRATIVA - ACESSO DE PEDESTRES E VEÍCULOS, RUA ÁLVARO MAIA

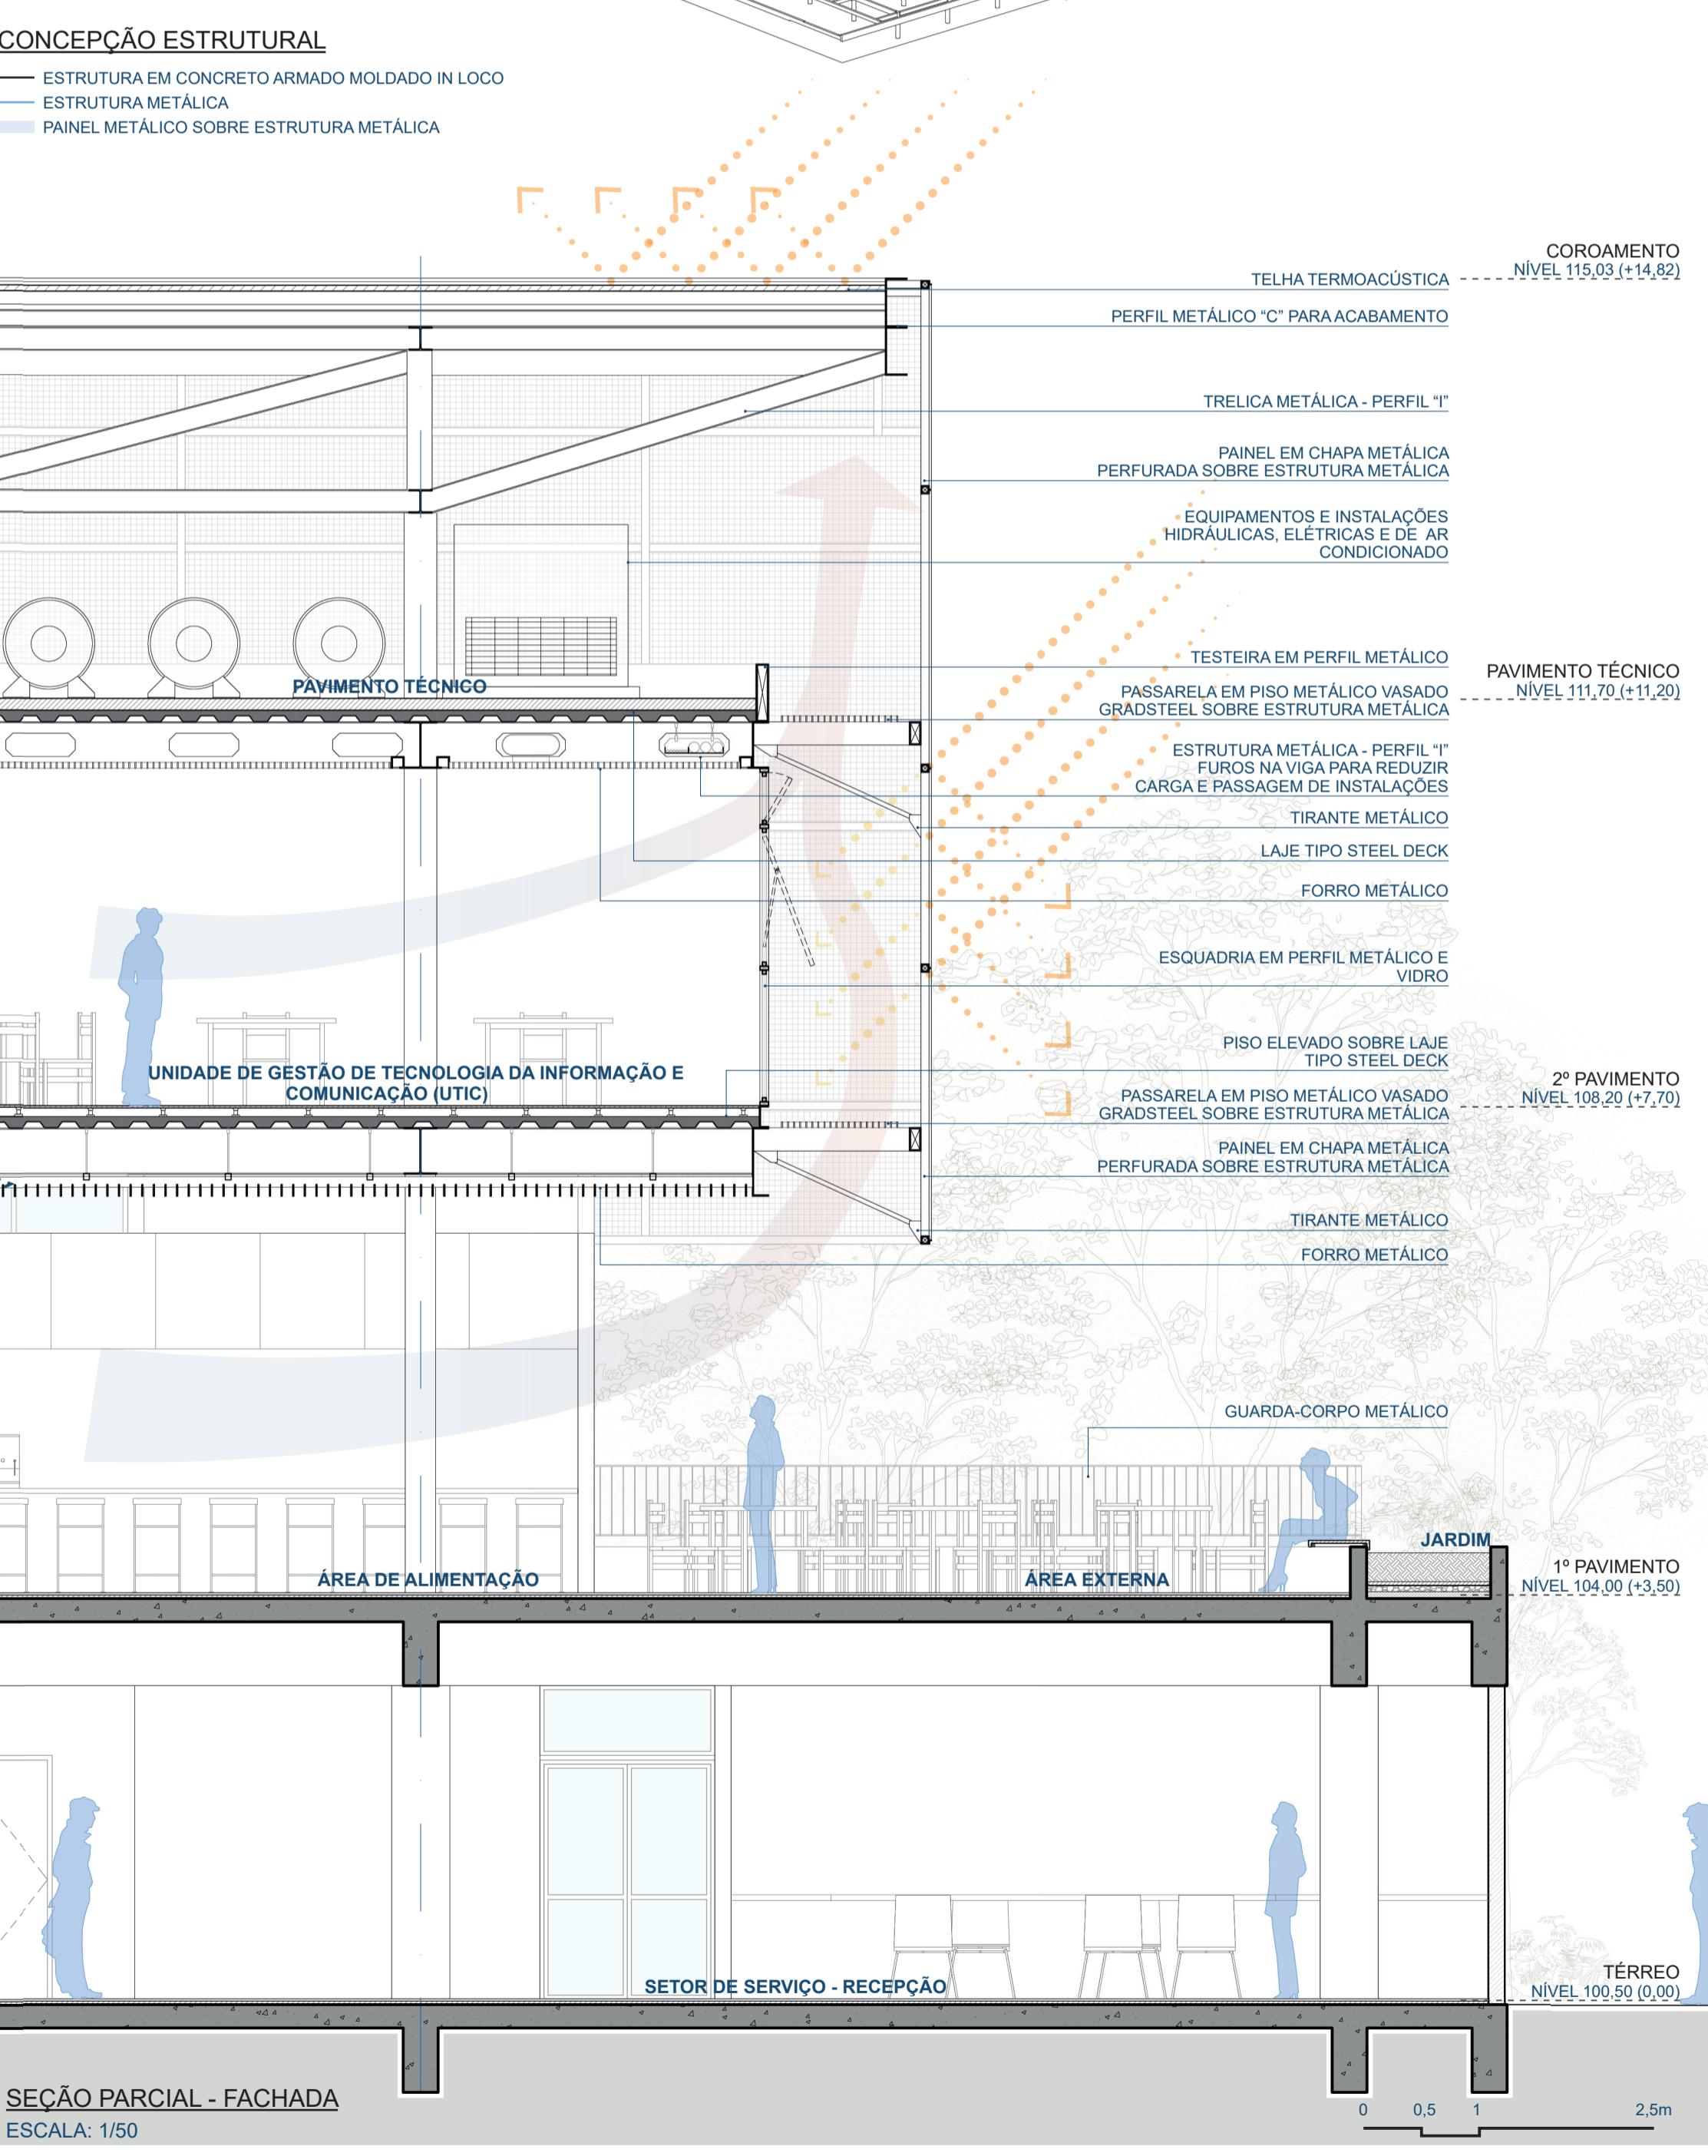

SEÇÃO PARCIAL - FACHADA
ESCALA: 1/500

Promoção:
SEBRAE

Organização:
iab instituto
de arquitetos
do brasil

Apoio:
CAU/RO
Conselho de Arquitetura
e Urbanismo de Rondônia

