



FACHADA AV. CAMPOS SALES ESC: 1/500




CORTE AA ESC: 1/500

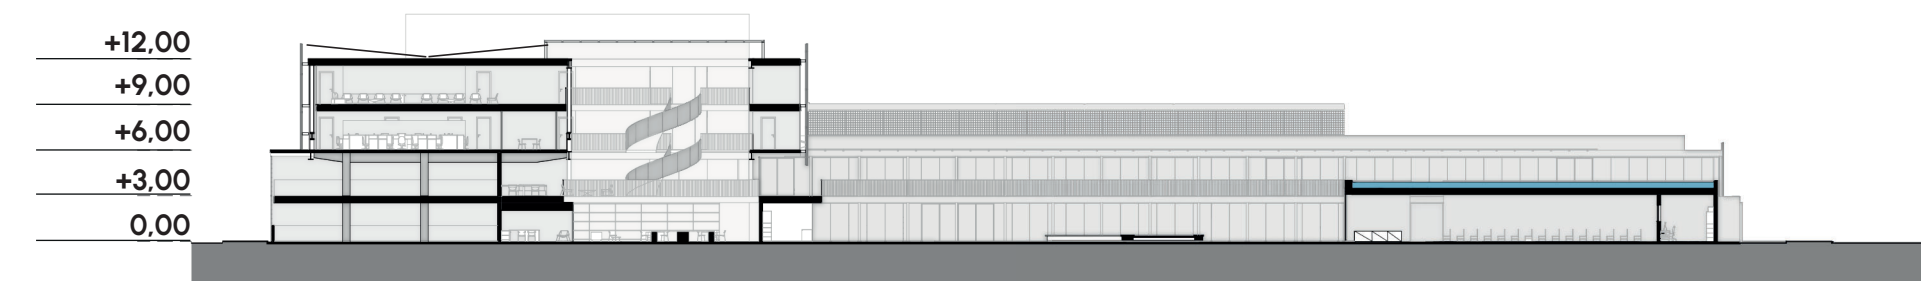

FACHADA RUA ÁLVARO MAIA ESC: 1/500

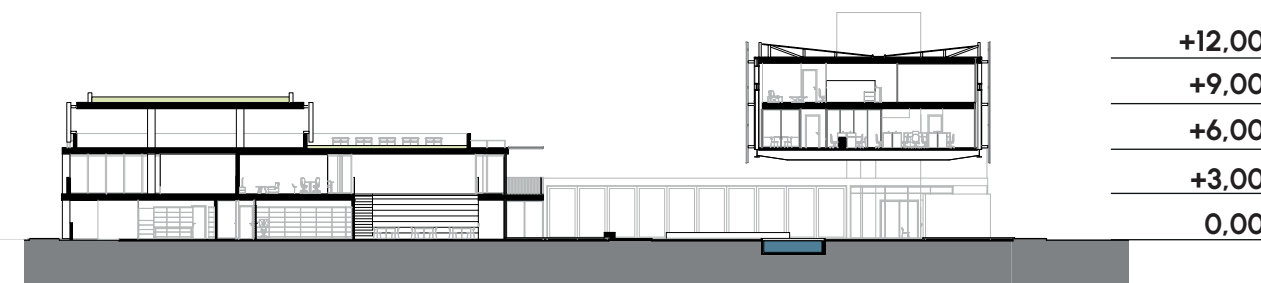

CORTE BB ESC: 1/500

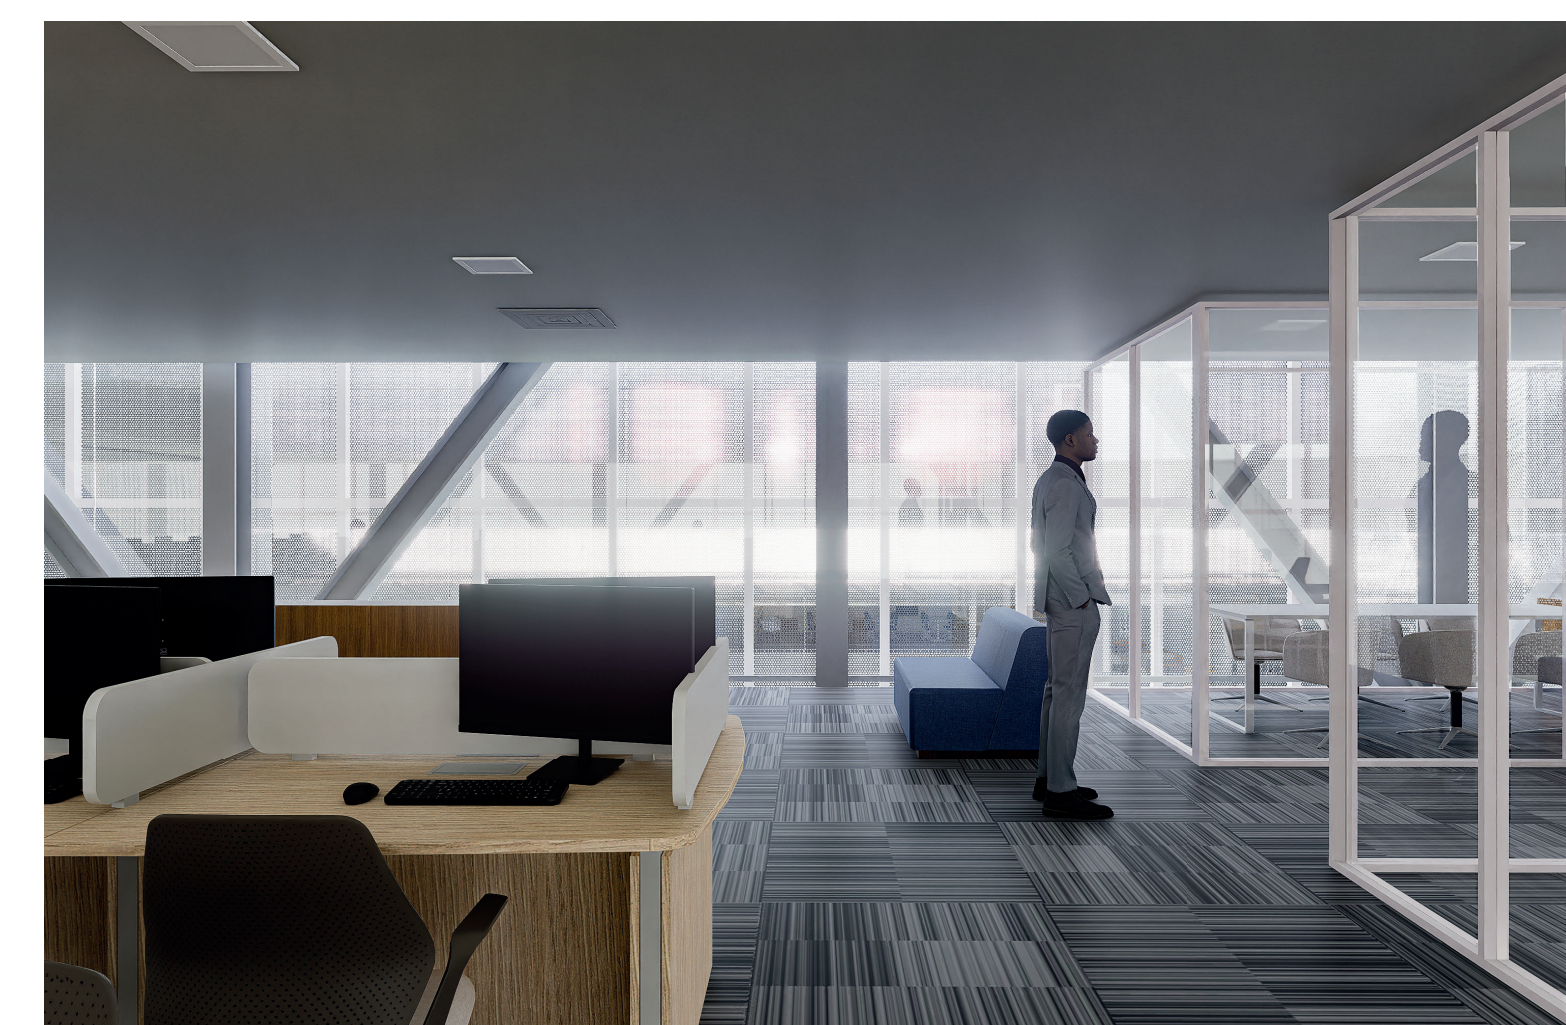


nova sede do sebrae
em rondônia

Concurso Público Nacional de Arquitetura e Urbanismo para a elaboração
dos projetos da Nova Sede do Sebrae/RO no município de Porto Velho

Promoção:
SEBRAE

Organização:
**instituto
de arquitetos
do brasil**

Apoio:
CAU/RO
Conselho de Arquitetura
e Urbanismo de Rondônia

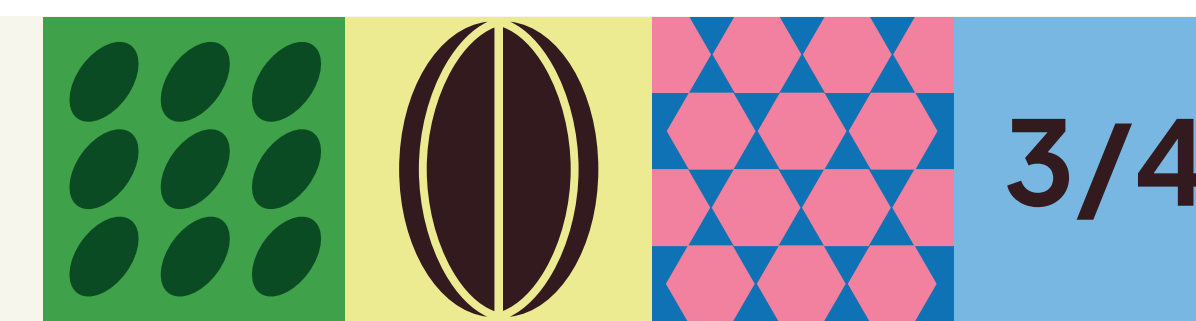

3/4