


CORTE A-A
ESC: 1/500

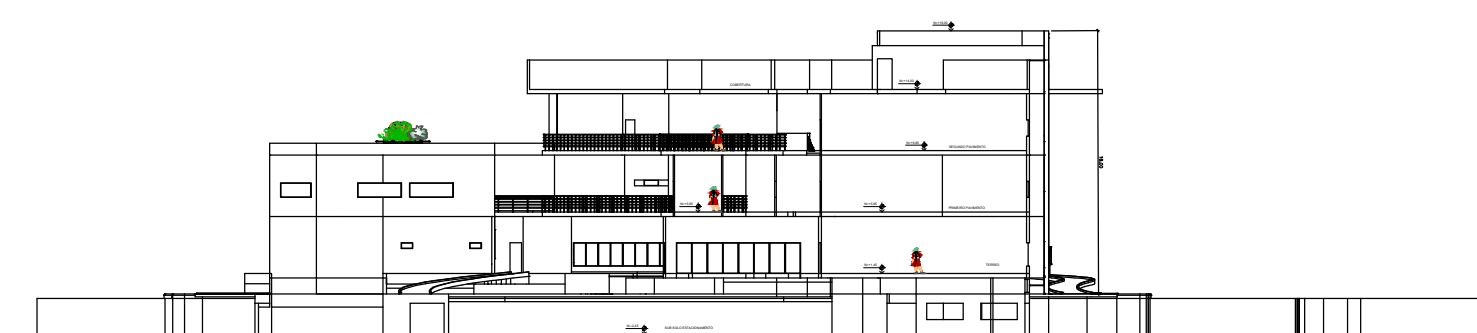

CORTE B-B
ESC: 1/500



nova sede do sebrae
em rondônia

Concurso Público Nacional de Arquitetura e Urbanismo para a elaboração
dos projetos da Nova Sede do Sebrae/RO no município de Porto Velho


Promoção:



Organização:



Apoio:

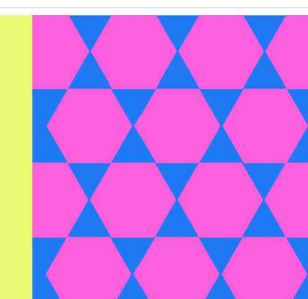

3/4