




nova sede do sebrae  
em rondônia

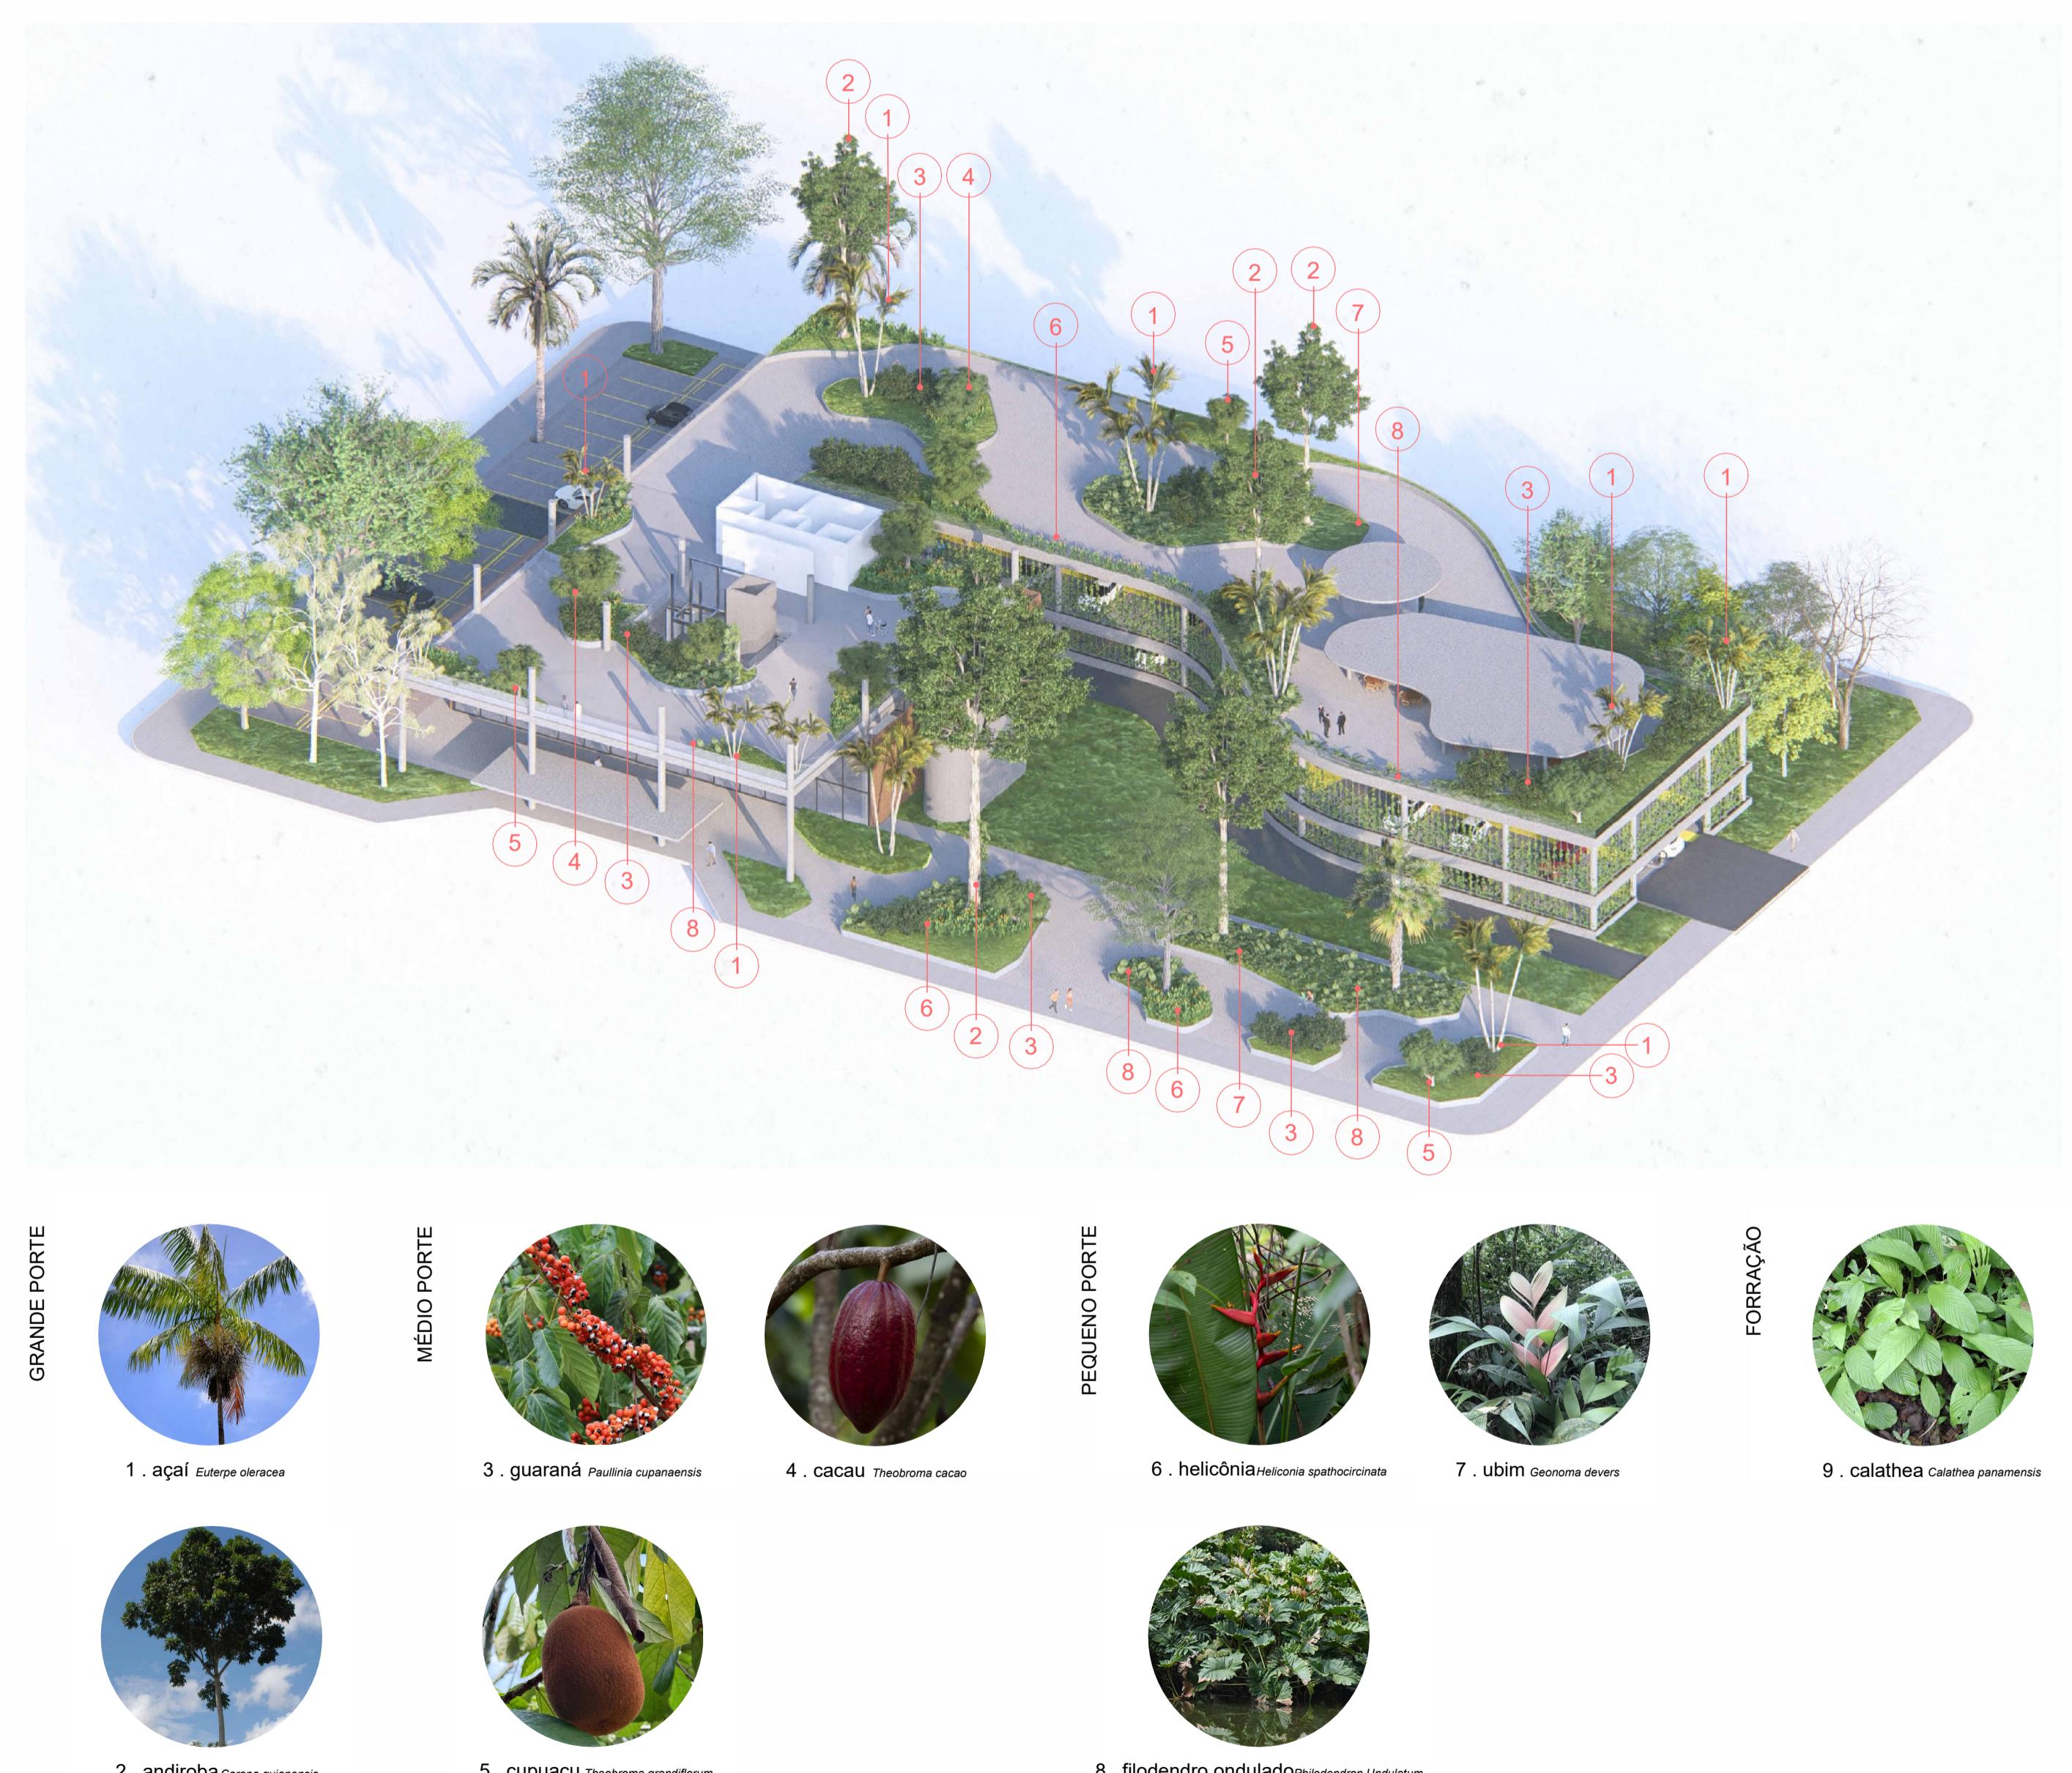


**PAISAGISMO**  
O paisagismo da nova sede é concebido como extensão da floresta amazônica, reinterpretado em linguagem urbana. A escolha exclusiva por espécies nativas reforça a adequação climática, a responsabilidade ambiental e a identidade regional do conjunto. No térreo, jardins densos formam verdadeiros corredores sombreados. As vegetações complementam a composição com cores, texturas e variações de altura, criando ambientes acolhedores e visualmente ricos.

A praça suspensa se converte em terraço-jardim que amplia a massa verde do térreo e leva a natureza para o interior do conjunto. Já o edifício-garagem se transforma em elemento vivo da paisagem graças as trepadeiras que escalam seus cabos de aço, formando cortinas vegetais que resfriam o ar e aproximam o edifício da escala humana. A relação com o entorno urbano é, assim, mediada por uma presença vegetal constante, que suaviza as transições e convida o pedestre a usufruir do espaço. A grande área permeável do terreno contribui para o manejo sustentável da água e reforça o compromisso do projeto com a construção de uma cidade mais resiliente e agradável.

**CONCLUSÃO**  
A nova sede do Sebrae Rondônia não é apenas um edifício: é uma plataforma de encontro, inovação e troca. O projeto traduz a identidade do Sebrae em arquitetura: aberta, acessível, acolhedora, conectada com a cidade e com o território amazônico. A composição entre torre, praça suspensa e edifício-garagem curvo cria um conjunto coerente, simbólico e enraizado no lugar. A vegetação nativa transforma o edifício em paisagem; o térreo é livre e serve a cidade; a estrutura racional cria flexibilidade; os brises produzem conforto e identidade; a praça elevada organiza a vida pública.

A nova sede se inscreve no horizonte de Porto Velho como edifício democrático, sustentável, humano e contemporâneo, um marco construído para atravessar décadas e inspirar a cultura empreendedora do estado.

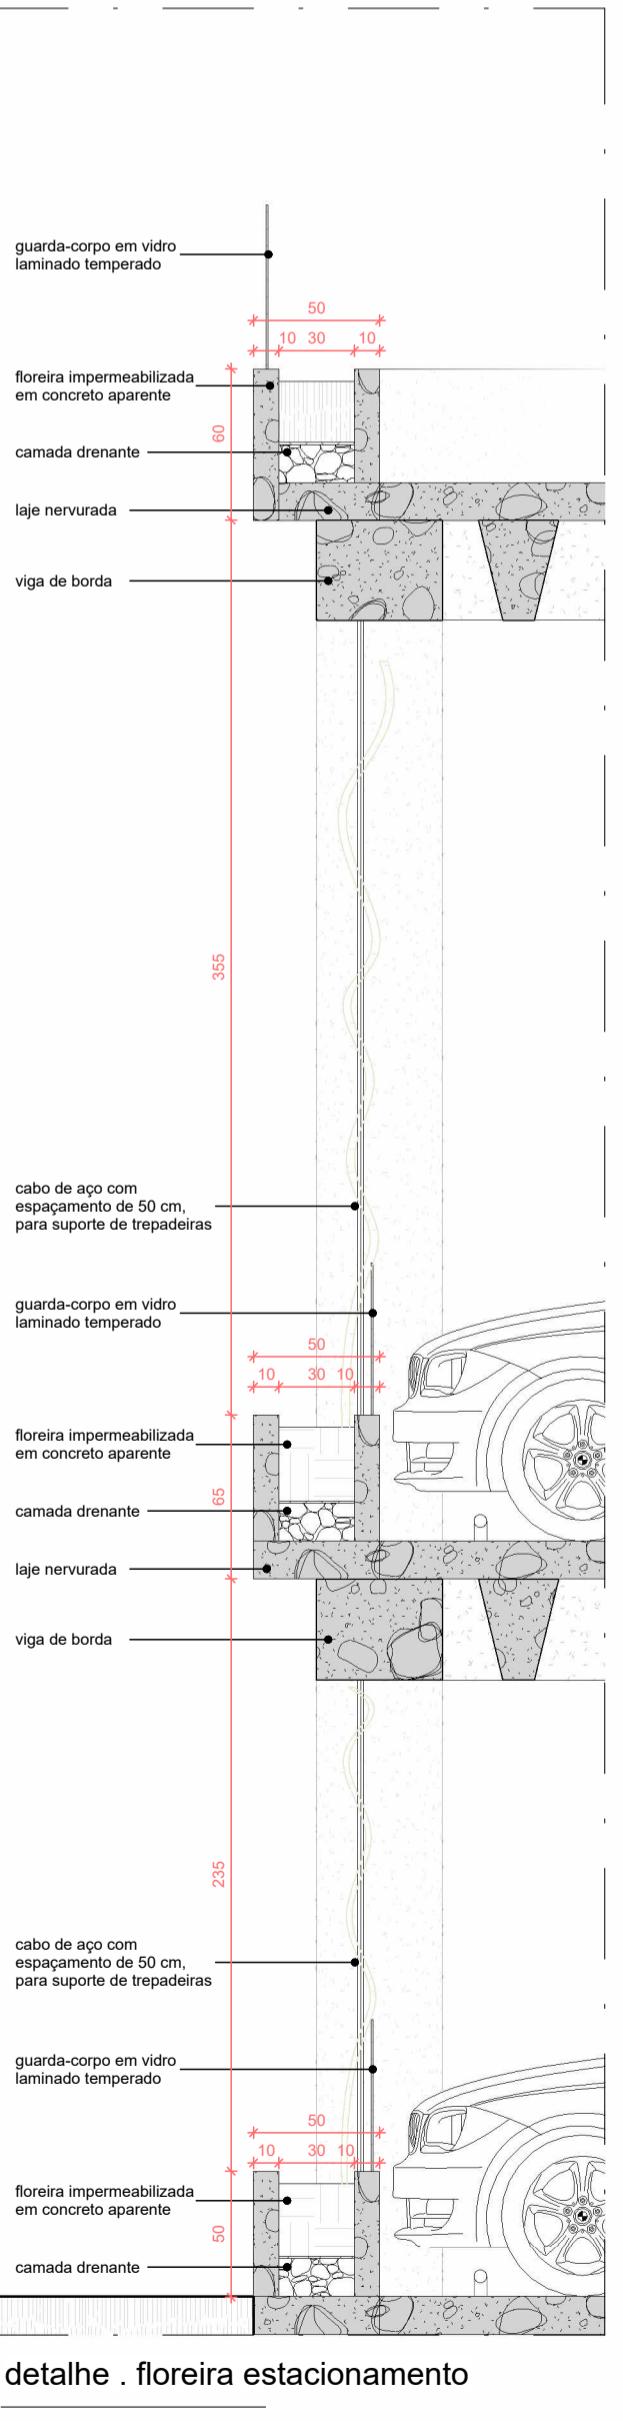

1 : 30

Promoção:  
**SEBRAE**

Organização:  
**iu** Instituto  
de arquitetos  
do brasil

Apóio:  
**CAU/RO**  
Conselho de Arquitetura  
e Urbanismo de Rondônia

