




PLANTA | PAVIMENTO TÉRREO
ESC. 1:500

Nº	NOME	DEPARTAMENTO	ÁREA
1	Área de Vivência e Entrada	Externa	137,06 m²
2	Hall Principal e Área de Convivência	Zona C	736,96 m²
3	Área de vivência	Externa	384,96 m²
4	Bicicletário	Externa	21,18 m²
5	Palco Externo	Zona C	41,60 m²
6	Recepção	Zona C	20,87 m²
7	URPVH - Unidade Regional de Porto Velho	Zona B	349,47 m²
8	Hall de Acesso Lateral	Zona C	102,85 m²
9	Sebrae HUB	Zona B	244,21 m²
10	Espaço Kids	Zona C	25,39 m²
11	Copa - URPVH - Unidade Regional de Porto Velho	Zona B	15,54 m²
12	Abertura Zenital	Zona D	53,14 m²
13	Espaço Livre	Zona B	484,36 m²
14	Sala tradução	Zona B	6,60 m²
15	Área técnica	Zona B	6,60 m²
16	Sala de Educação Executiva 01	Zona B	74,89 m²
17	Sala de Educação Executiva 02	Zona B	74,78 m²
18	Sala de Educação Executiva 03	Zona B	74,89 m²
19	Sanitário Masculino	Zona C	20,28 m²
20	Sanitário Feminino	Zona C	18,26 m²
21	Vestário PCD Masculino	Zona C	8,58 m²
22	Amamentação e Fraudário	Zona C	6,73 m²
23	WC PCD Infantil	Zona C	2,96 m²
24	Vestário PCD Feminino 01	Zona C	8,58 m²

24	Vestário PCD Feminino 01	Zona C	8,58 m²
25	Protocolo	Zona A	23,87 m²
26	Cafeteria	Zona C	104,78 m²
27	Deck Externo	Zona C	29,34 m²
28	Balcão de atendimento	Zona C	17,56 m²
29	Cozinha	Zona C	14,09 m²
30	Depósito	Zona C	2,30 m²
31	WC PCD Masculino	Zona C	3,00 m²
32	Antecam. - Área de Alimentação	Zona C	1,74 m²
33	Lavanderia	Zona A	19,15 m²
34	WC PCD Feminino	Zona C	3,00 m²
35	Vestário Masculino	Zona A	17,08 m²
36	Hall Vestário	Zona A	4,20 m²
37	Vestário PCD	Zona A	8,61 m²
38	Central de monitoramento	Zona A	13,97 m²
39	DML	Zona A	10,74 m²
40	Área de apoio serviço	Zona A	29,62 m²
41	Arquivo	Zona A	40,06 m²
42	Unidade de Gestão Administrativa (UGA)	Zona A	90,36 m²
43	Vestário Feminino	Zona A	17,08 m²
44	Distribuição / Oficinas	Zona A	33,28 m²
45	Sala Almoxarifé	Zona A	39,08 m²
46	Estoque	Zona A	32,79 m²
47	Recepção / Cargas e Descarga	Zona A	31,09 m²
48	Armazenagem Oficinas	Zona A	10,89 m²

49	Área de manutenção	Zona A	39,49 m²
50	Sala de Descanso	Zona A	33,08 m²
51	ETA	Zona D	70,31 m²
52	Casa de maquinas	Zona D	115,75 m²
53	Área de trabalho	Zona A	61,44 m²
54	Depósito de materiais	Zona A	28,26 m²
55	Depósito de Mobiliarios	Zona A	28,88 m²
56	Abrigo de Gás	Zona D	4,59 m²
58	ETE	Zona D	27,84 m²
59	Data Center	Zona D	25,01 m²
60	Guarita	Zona D	10,53 m²
61	WC Guarita	Zona D	3,09 m²
62	Triagem	Zona D	8,06 m²
63	Não Recicláveis	Zona D	2,57 m²
64	Recicláveis	Zona D	2,57 m²
65	Estacionamento	Zona E	557,12 m²
66	Shaft Elétrica	Zona D	4,58 m²
67	Shaft AVAC	Zona D	4,56 m²
68	Shaft Hidráulica	Zona D	4,49 m²
69	Circulação	Zona A	59,56 m²
70	WC PCD Masculino	Zona B	3,38 m²
71	WC PCD Feminino	Zona B	3,38 m²
72	Elevador 01	Zona D	2,79 m²
73	Elevador 02	Zona D	2,79 m²

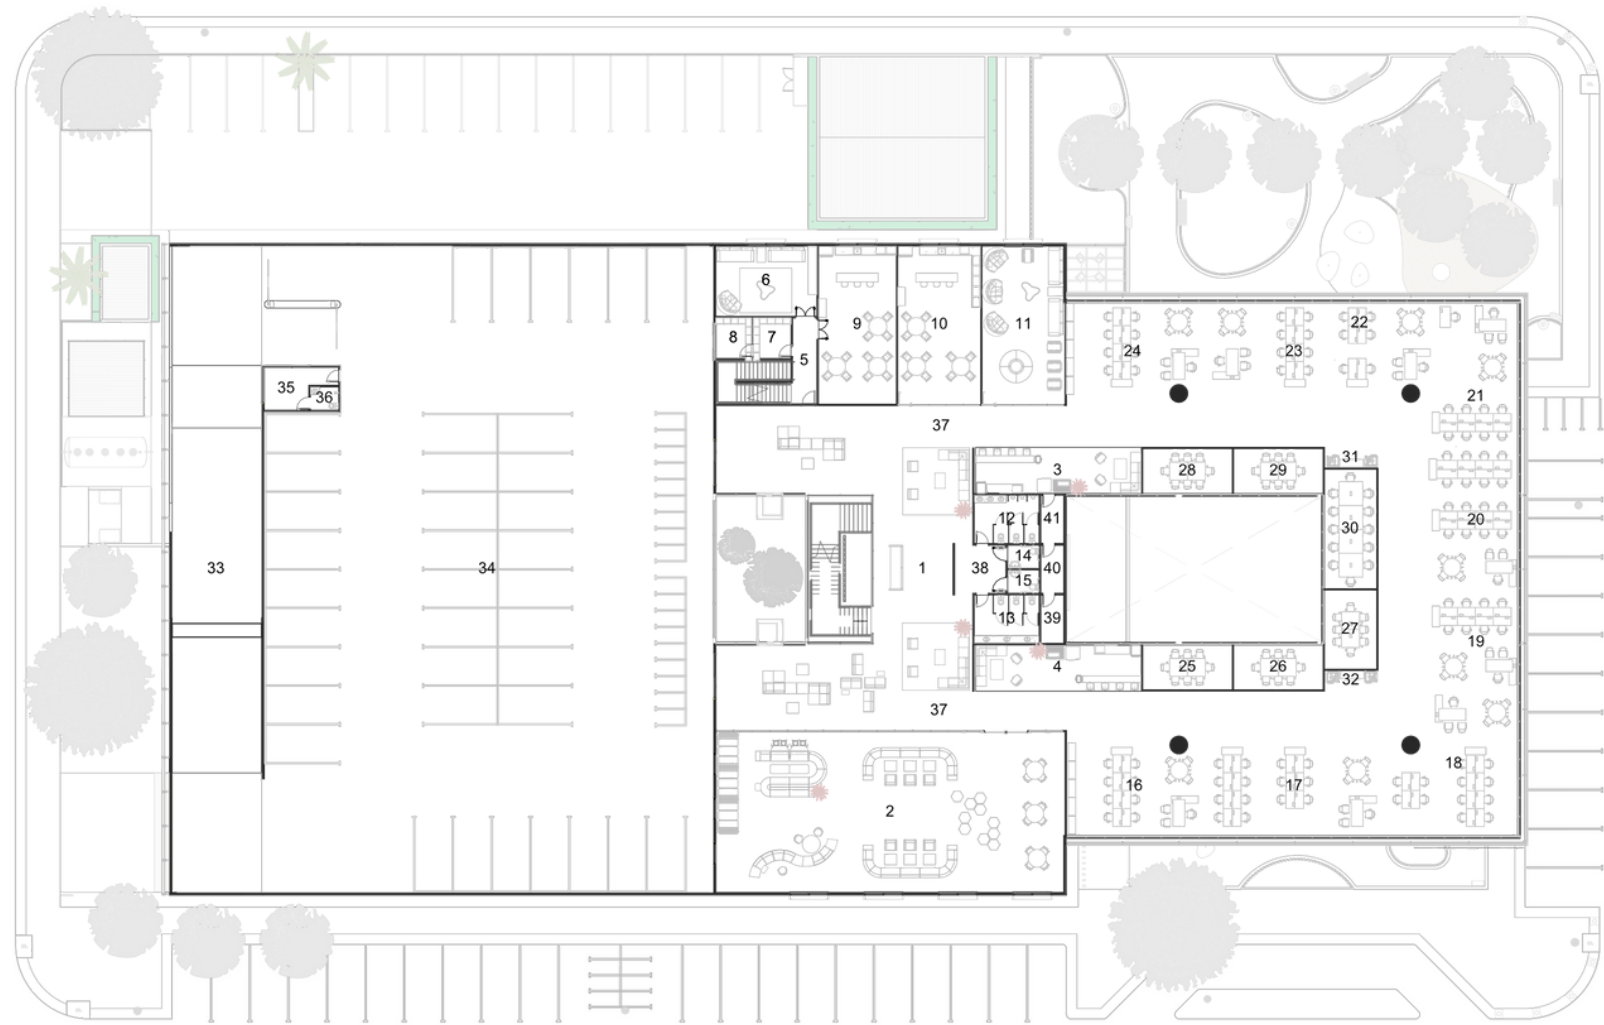

PLANTA | 1º PAVIMENTO
ESC. 1:500

Nº	NOME	DEPARTAMENTO	ÁREA
1	Recepção	Zona A	106,36 m²
2	Área de Conforto e Entretenimento	Zona A	251,63 m²
3	Copa 01	Zona A	35,03 m²
4	Copa 02	Zona A	35,03 m²
5	Circulação	Zona D	9,49 m²
6	Sala de Descanso 01 - Serviços Gerais (terceirizados e apoio)	Zona A	31,81 m²
7	D.M.L.	Zona A	6,81 m²
8	Depósito	Zona A	6,48 m²
9	Copa - Serviços Gerais (terceirizados e apoio)	Zona A	55,22 m²
10	Refeitório	Zona A	58,98 m²
11	Áreas de Descanso	Zona A	58,63 m²
12	Sanitário Masculino	Zona A	14,02 m²
13	Sanitário Feminino	Zona A	14,02 m²
14	Sanitário PCD 01	Zona A	3,27 m²
15	Sanitário PCD 02	Zona A	3,27 m²
16	UGE	Zona A	58,99 m²
17	UFC	Zona A	83,57 m²
18	USO	Zona A	73,49 m²
19	UGP	Zona A	37,06 m²
20	UPDE	Zona A	50,71 m²
21	UARC	Zona A	59,49 m²
22	UIC	Zona A	31,36 m²
23	UCOM	Zona A	72,85 m²
24	UPP	Zona A	58,36 m²

24	UPP	Zona A	58,36 m²
25	Sala de Reunião A	Zona A	18,31 m²
26	Sala de Reunião A	Zona A	18,29 m²
27	Sala de Reunião A	Zona A	18,55 m²
28	Sala de Reunião A	Zona A	18,31 m²
29	Sala de Reunião A	Zona A	18,29 m²
30	Sala de Reunião B	Zona A	28,00 m²
31	Impressora 02	Zona A	4,97 m²
32	Impressora 01	Zona A	4,97 m²
33	Rampa de Acesso	Zona E	261,98 m²
34	Estacionamento	Zona E	1290,97 m²
35	Guarita	Zona A	10,97 m²
36	WC Guarita	Zona A	2,95 m²
37	Hall de Acesso - Unidades Organizacionais	Zona A	402,51 m²
38	Hall Sanitários	Zona A	11,35 m²
39	Shaft Elétrica	Zona D	4,94 m²
40	Shaft AVAC	Zona D	4,93 m²
41	Shaft Hidráulica	Zona D	4,94 m²

