



PLANTA | 2º PAVIMENTO
ESC. 1:500

Nº	NOME	DEPARTAMENTO	ÁREA
1	Hall de Acesso Principal	Zona A	89,96 m²
2	Foyer CDE	Zona A	68,49 m²
3	Sala de Reuniões do Conselho	Zona A	115,92 m²
4	Gabinete Presidente	Zona A	52,21 m²
5	Sala do Presidente	Zona A	82,02 m²
6	WC Presidente	Zona A	3,56 m²
7	Sala de Reunião dos Diretores 02	Zona A	47,13 m²
8	Sala de Reunião dos Diretores 01	Zona A	47,13 m²
9	Gabinete da Diretoria Executiva 3	Zona A	48,37 m²
10	WC da Diretoria 3	Zona A	2,84 m²
11	Gabinete da Diretoria Executiva 2	Zona A	48,37 m²
12	WC da Diretoria 2	Zona A	2,84 m²
13	Gabinete da Diretoria Executiva 1	Zona A	48,37 m²
14	WC da Diretoria 1	Zona A	2,84 m²
15	Sala do Jurídico	Zona A	40,44 m²
16	Assessoria da Diretoria	Zona A	46,92 m²
17	UTIC	Zona A	76,34 m²
18	Chefe de Gabinete Jurídico	Zona A	40,57 m²
19	Copa	Zona A	35,80 m²
20	Estúdio de criação audiovisual	Zona A	81,64 m²
21	Triagem - Programa qualidade de vida	Zona A	15,48 m²
22	Consultório 01 - Programa qualidade de vida	Zona A	34,07 m²
23	Consultório 02 - Programa qualidade de vida	Zona A	21,89 m²
24	Circulação	Zona D	6,19 m²

25	D.M.L.	Zona A	7,00 m²
26	Sala de Descanso 02 - Serviços Gerais (terceirizados e auxílios)	Zona A	14,25 m²
27	Copa Cozinha - Diretoria Executiva e CDE	Zona A	44,18 m²
28	Sanitário Masculino	Zona A	14,02 m²
29	Sanitário Feminino	Zona A	14,02 m²
30	Sanitário PCD 01	Zona A	3,27 m²
31	Sanitário PCD 02	Zona A	3,27 m²
32	WC Foyer 02	Zona A	3,30 m²
33	WC Foyer 01	Zona A	3,09 m²
34	Sala de Tradução	Zona A	4,40 m²
35	Sala de Mídia	Zona A	4,40 m²
36	Terraço Verde 02	Zona D	85,38 m²
37	Terraço Verde 01	Zona D	85,38 m²
38	Estacionamento	Zona E	1406,41 m²
39	Hall Sanitários	Zona A	7,18 m²
40	Hall de Acesso - CDE	Zona A	390,35 m²
41	Shaft Elétrica	Zona D	4,94 m²
42	Shaft AVAC	Zona D	4,93 m²
43	Shaft Hidráulica	Zona D	4,94 m²
44	Rampa de Acesso	Zona E	160,92 m²
Total			3325,04 m²



Nº	NOME	DEPARTAMENTO	ÁREA
1	Escada Técnica	Zona D	15,05 m²
2	Laje Técnica	Zona D	199,46 m²
3	Módulo 01	Zona D	269,25 m²
4	Módulo 02	Zona D	275,67 m²
5	Módulo 03	Zona D	99,97 m²
6	Módulo 04	Zona D	99,97 m²
7	Módulo 05	Zona D	99,97 m²
8	Módulo 06	Zona D	99,97 m²
9	Módulo 07	Zona D	273,74 m²
10	Módulo 08	Zona D	298,33 m²
Total			1731,39 m²




PLANTA | PAV. TÉCNICO / COBERTURA
ESC. 1:500



CORTE | LONGITUDINAL
ESC. 1:500



CORTE | TRANSVERSAL
ESC. 1:500

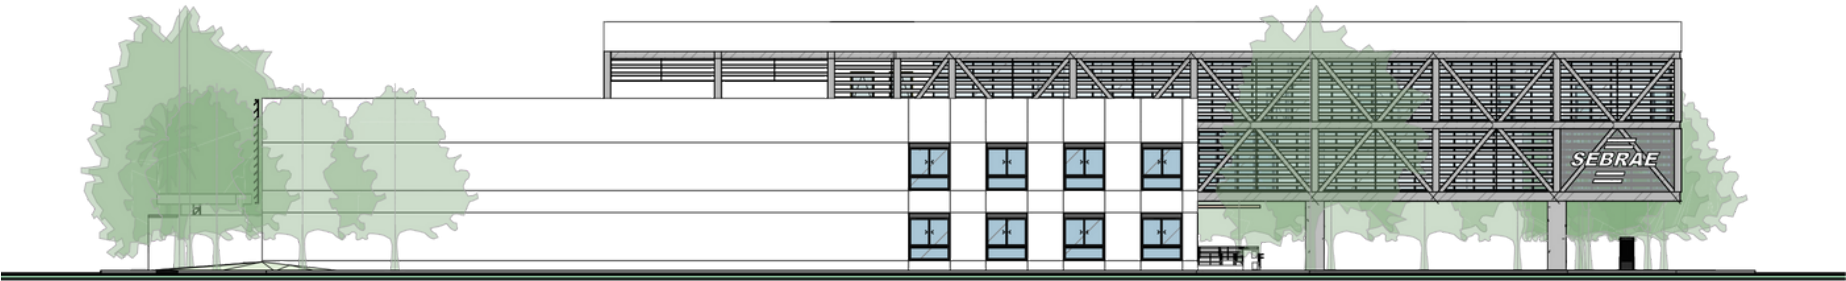

FACHADA | FRONTAL
ESC. 1:500



FACHADA | LATERAL
ESC. 1:500

