
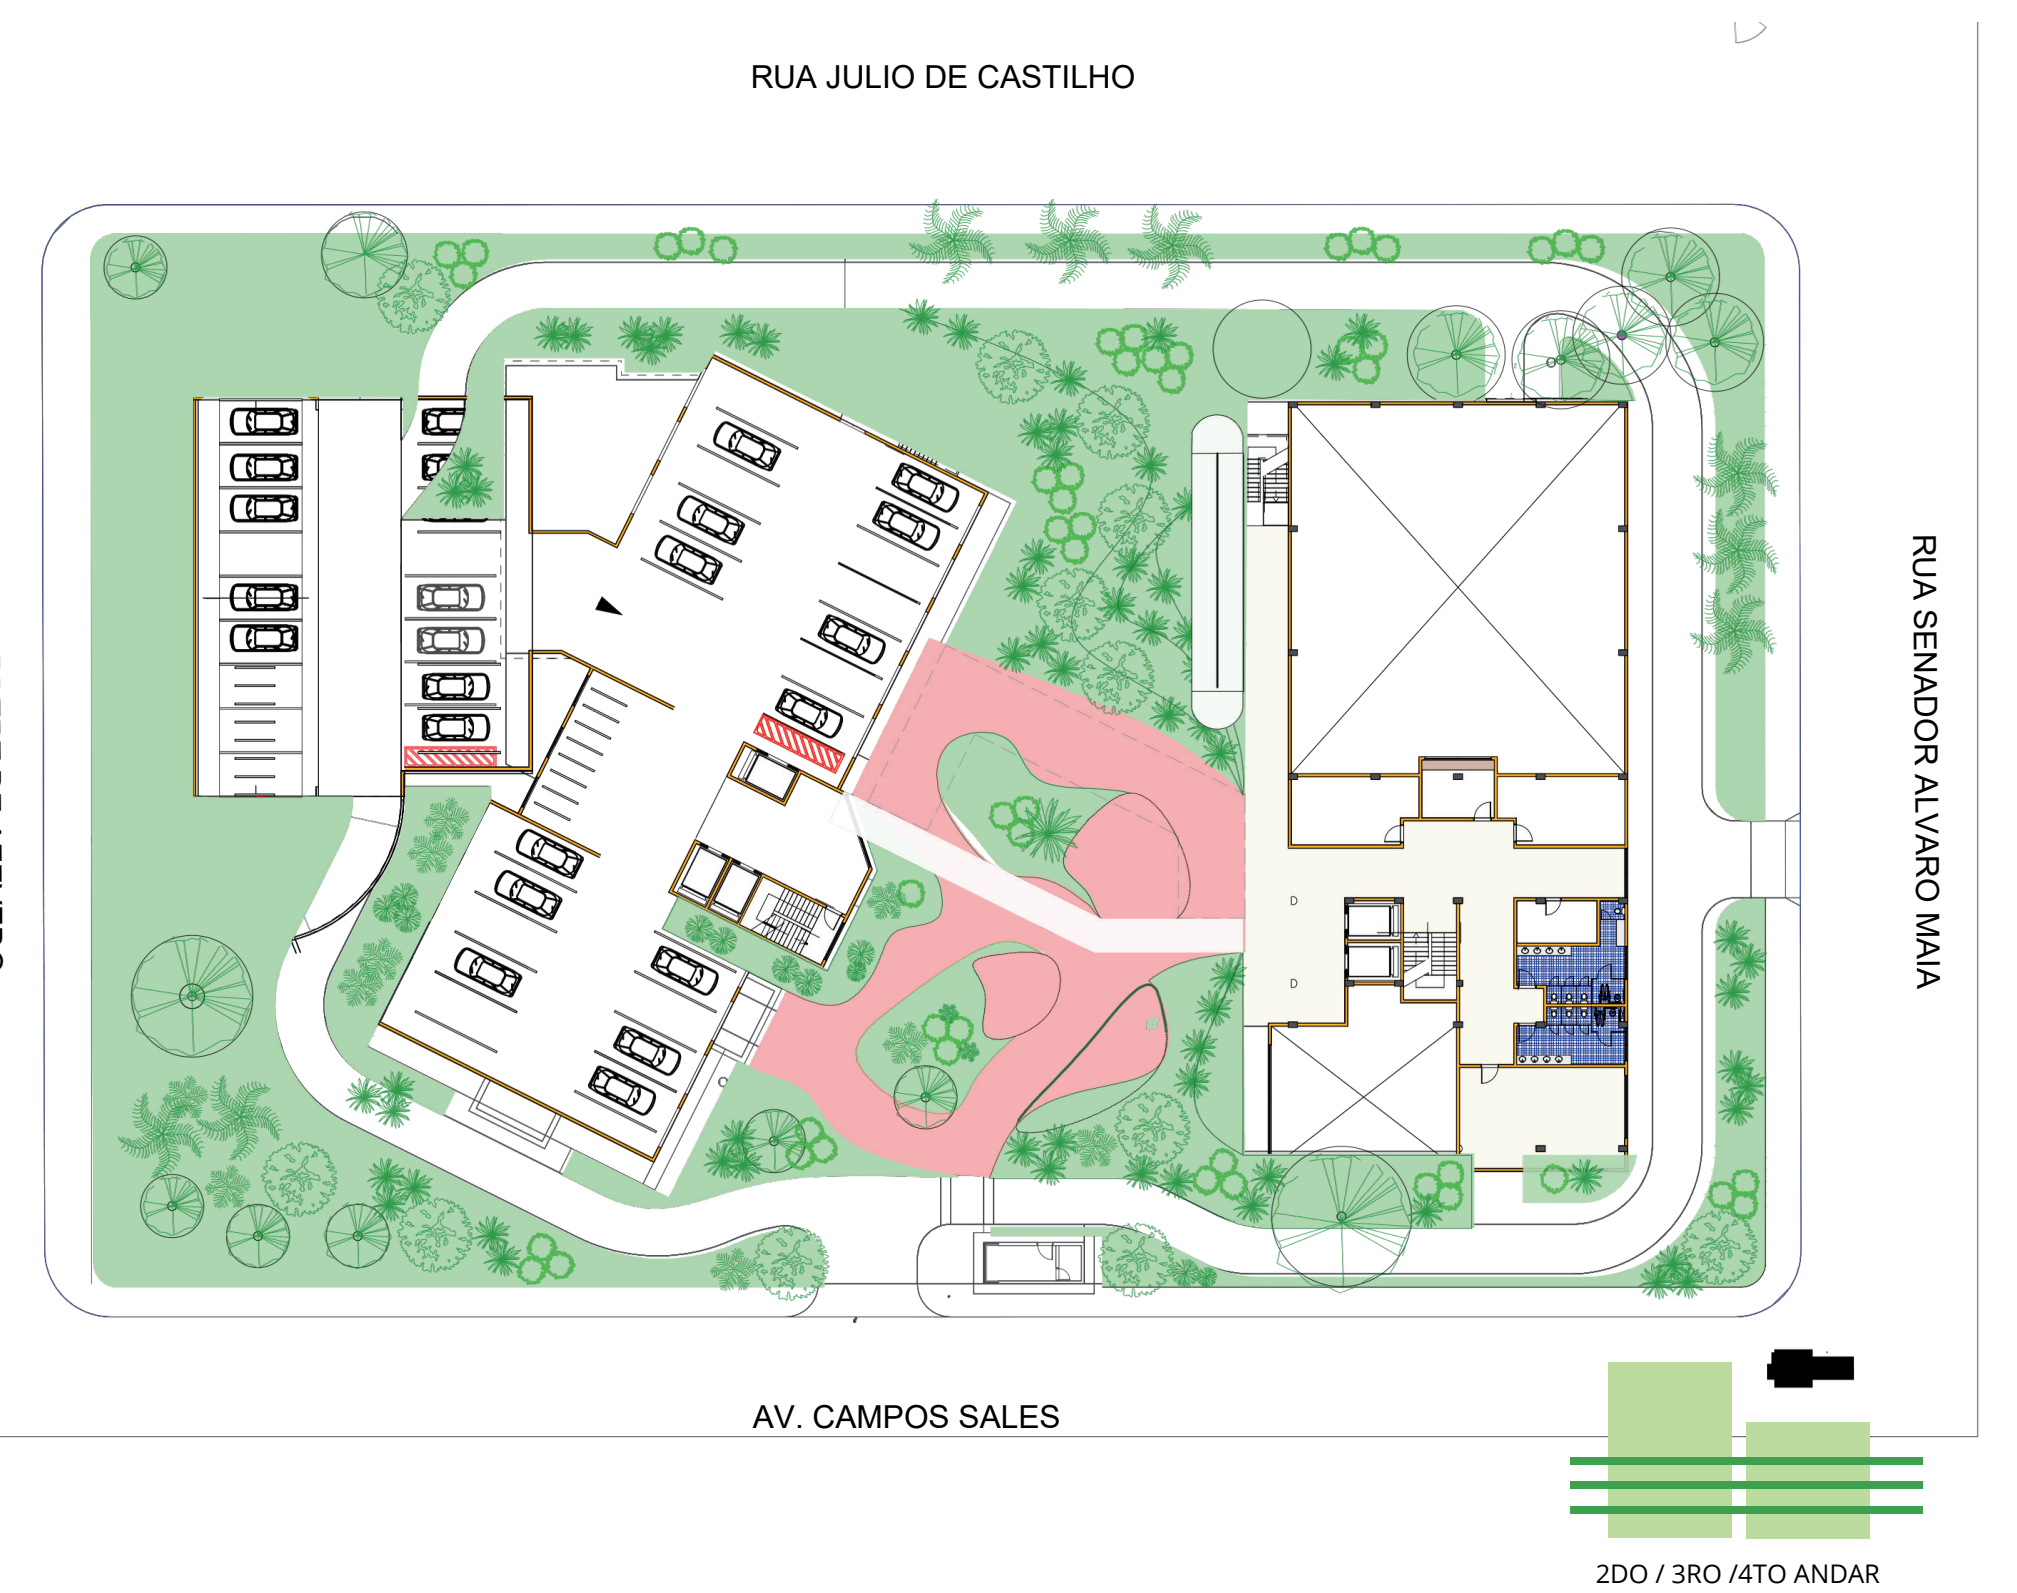
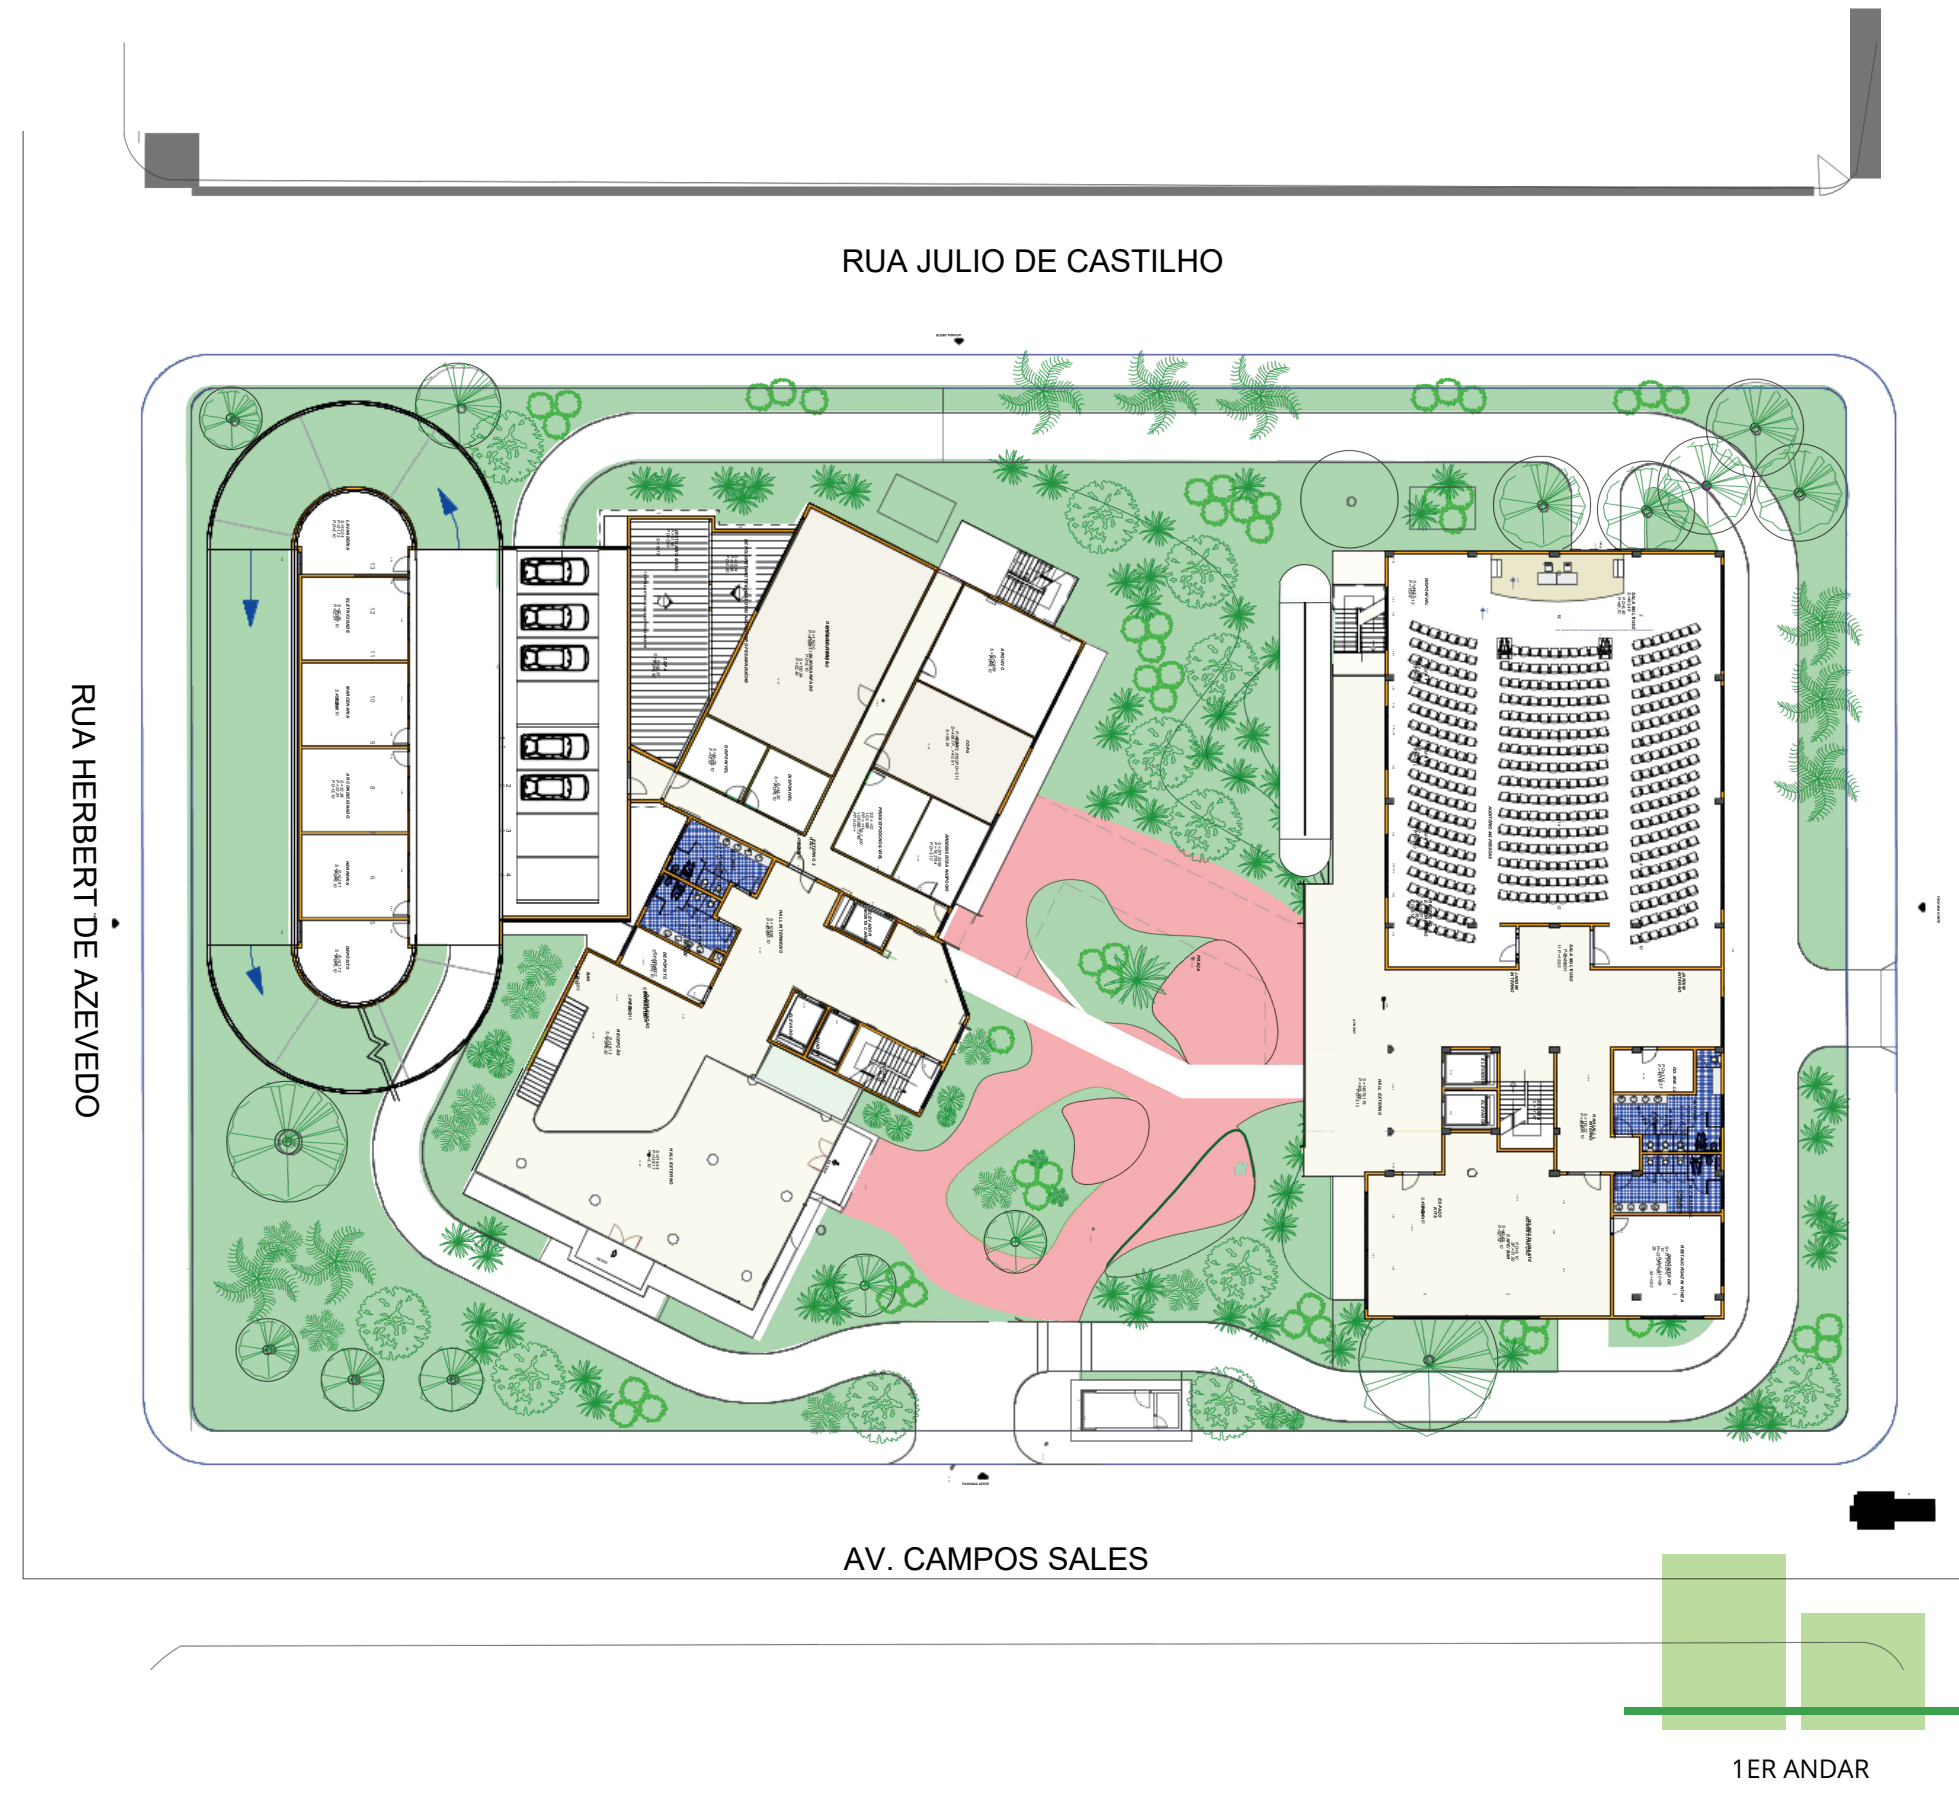


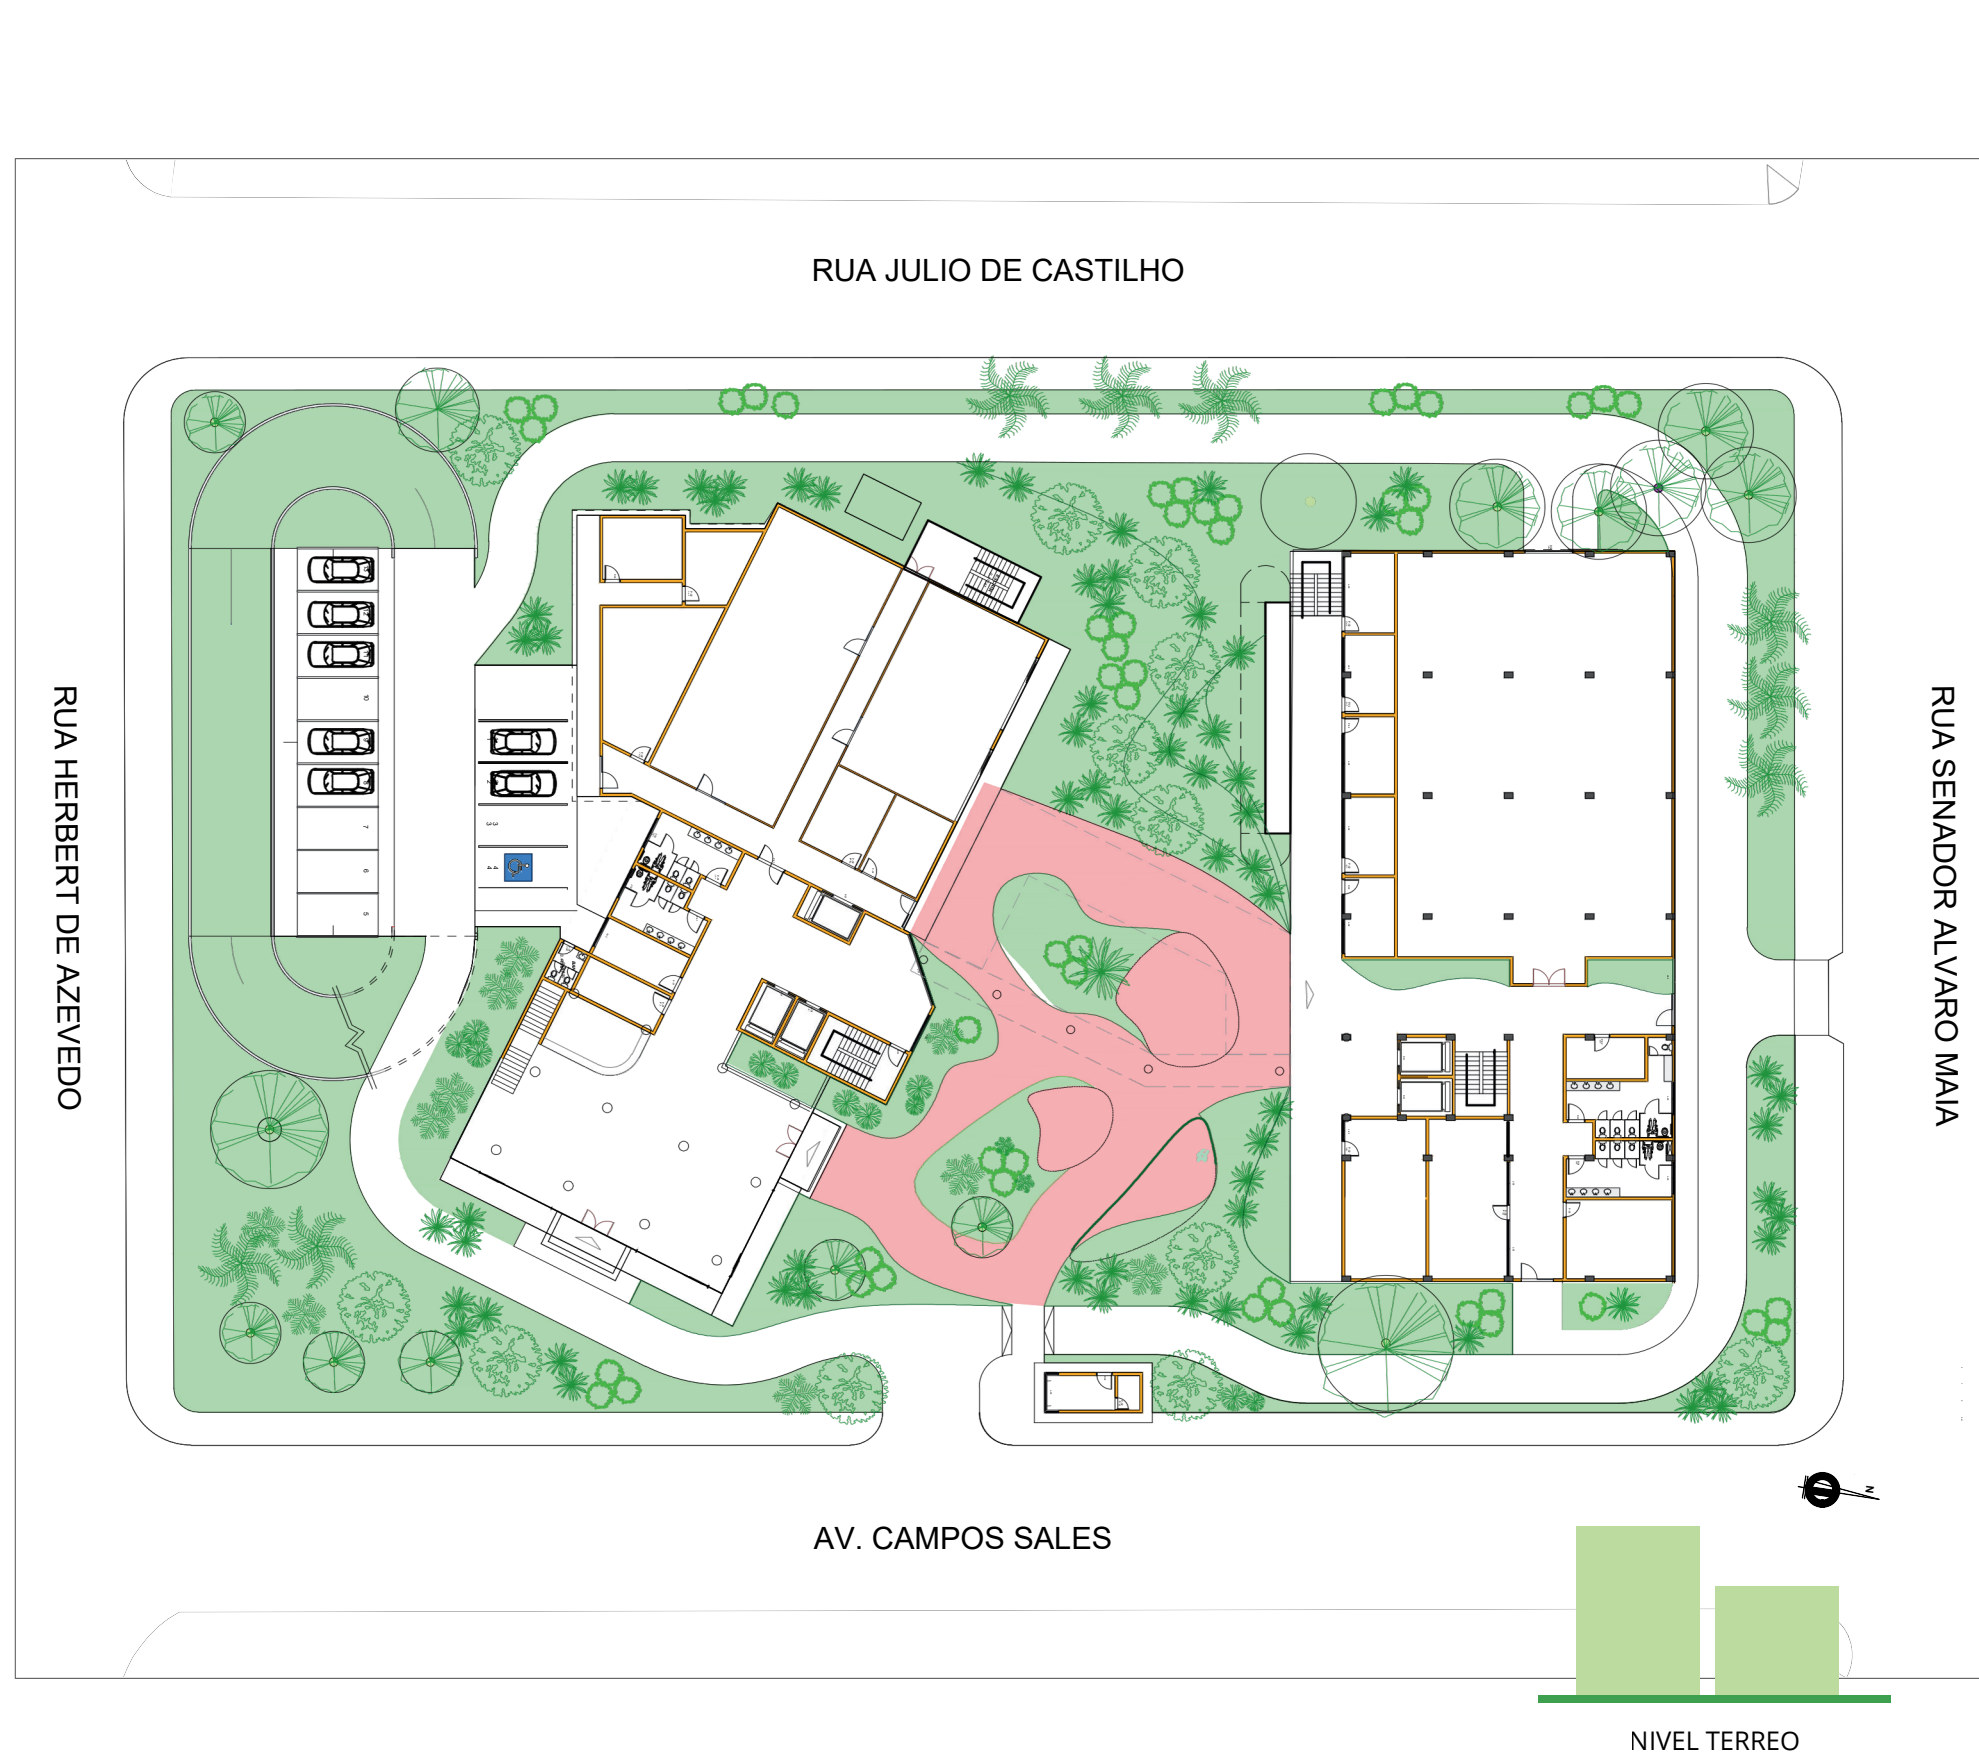

nova sede do sebrae  
em rondônia

Concurso Público Nacional de Arquitetura e Urbanismo para a elaboração  
dos projetos da Nova Sede do Sebrae/RO no município de Porto Velho

Promoção:  
**SEBRAE**

Organização:  
**instituto  
de arquitetos  
do brasil**

Apoio:  
**CAU/RO**  
Conselho de Arquitetura  
e Urbanismo de Rondônia

