



CORTE TRANSVERSAL E LONGITUDINAL

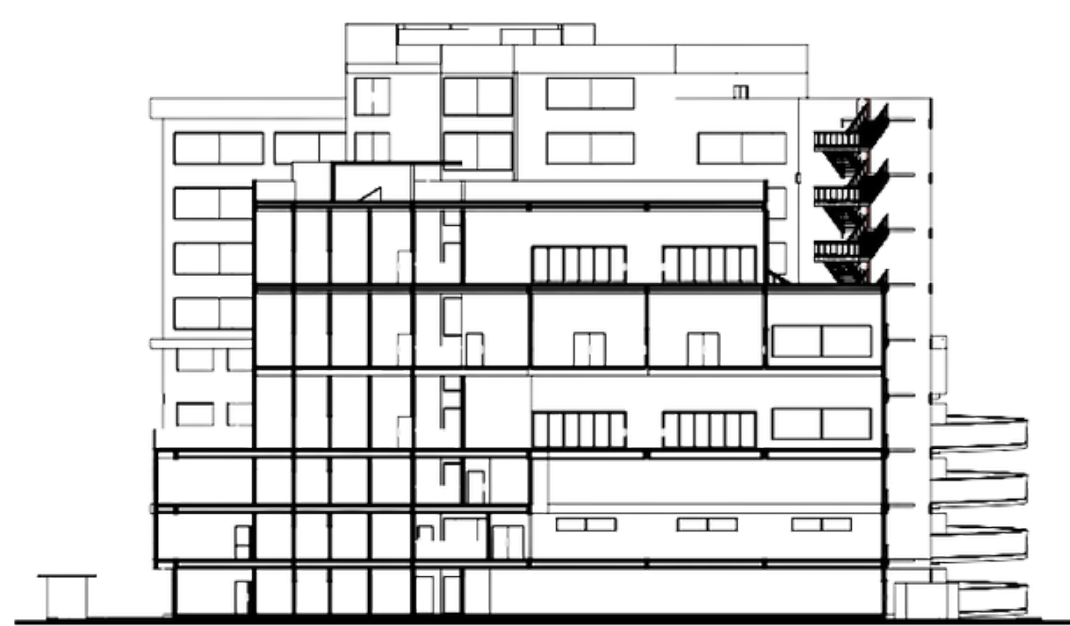


CORTE A



FACHADA PRINCIPAL

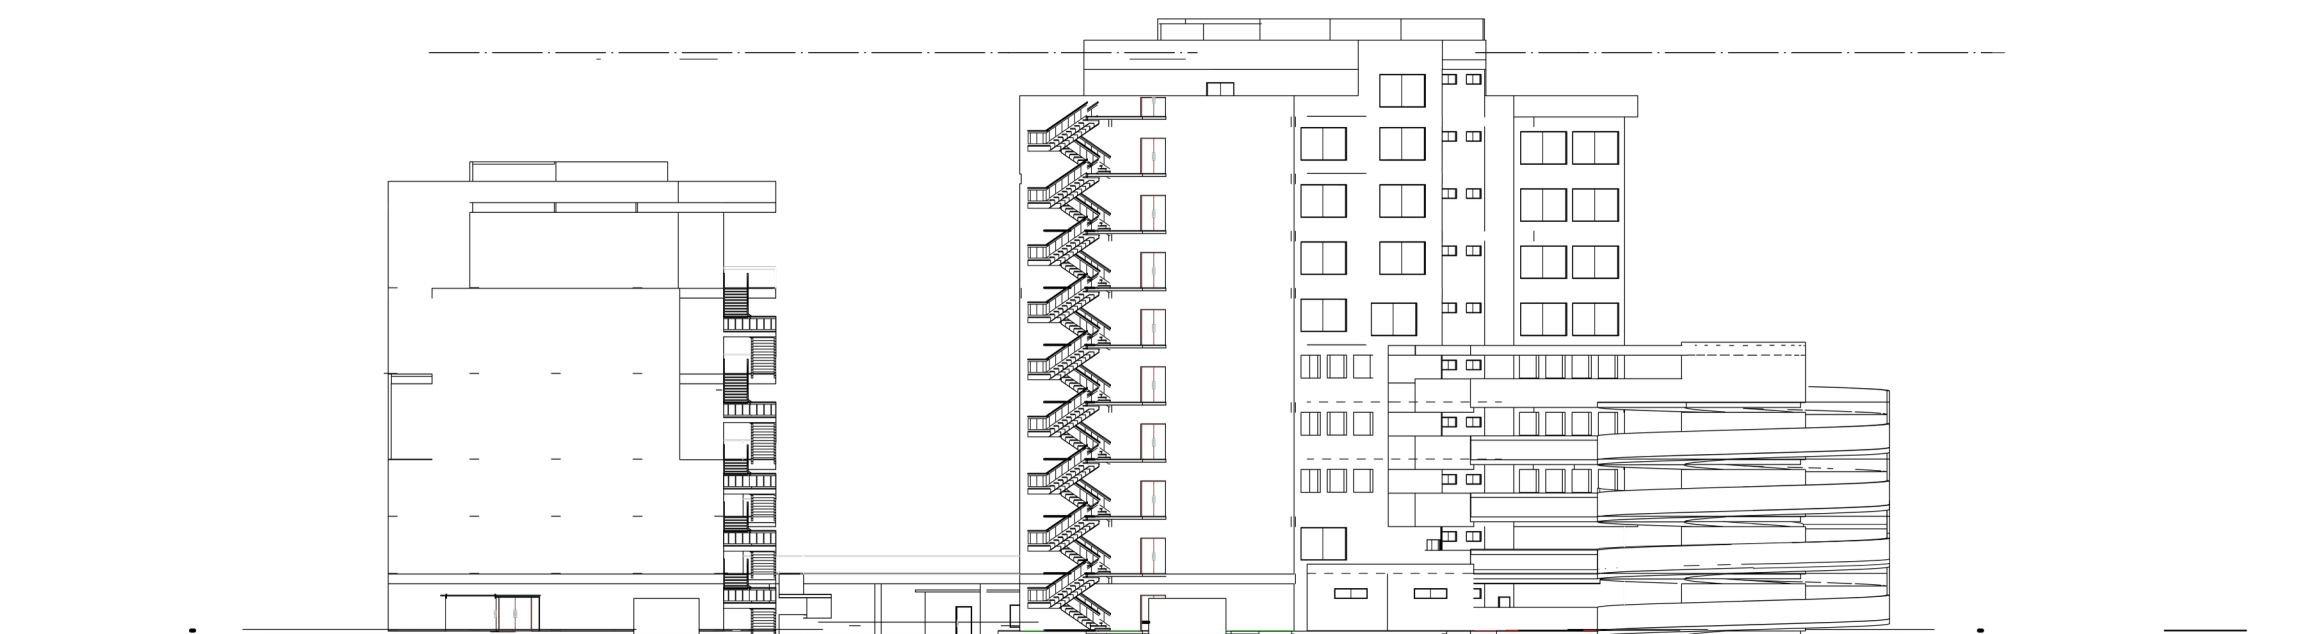

CORTE D

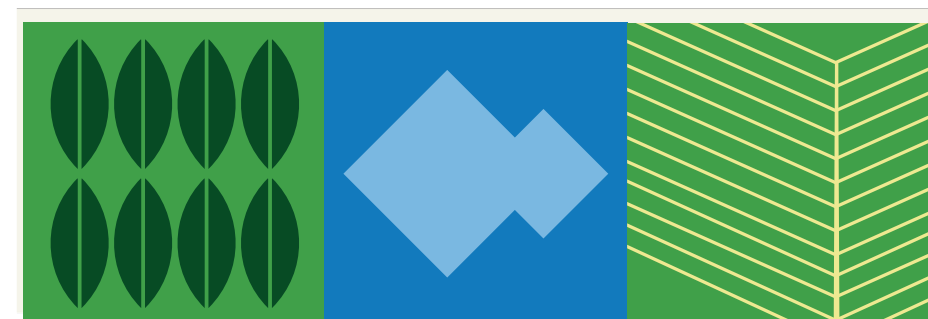

nova sede do sebrae
em rondônia

Concurso Público Nacional de Arquitetura e Urbanismo para a elaboração
dos projetos da Nova Sede do Sebrae/RO no município de Porto Velho

