




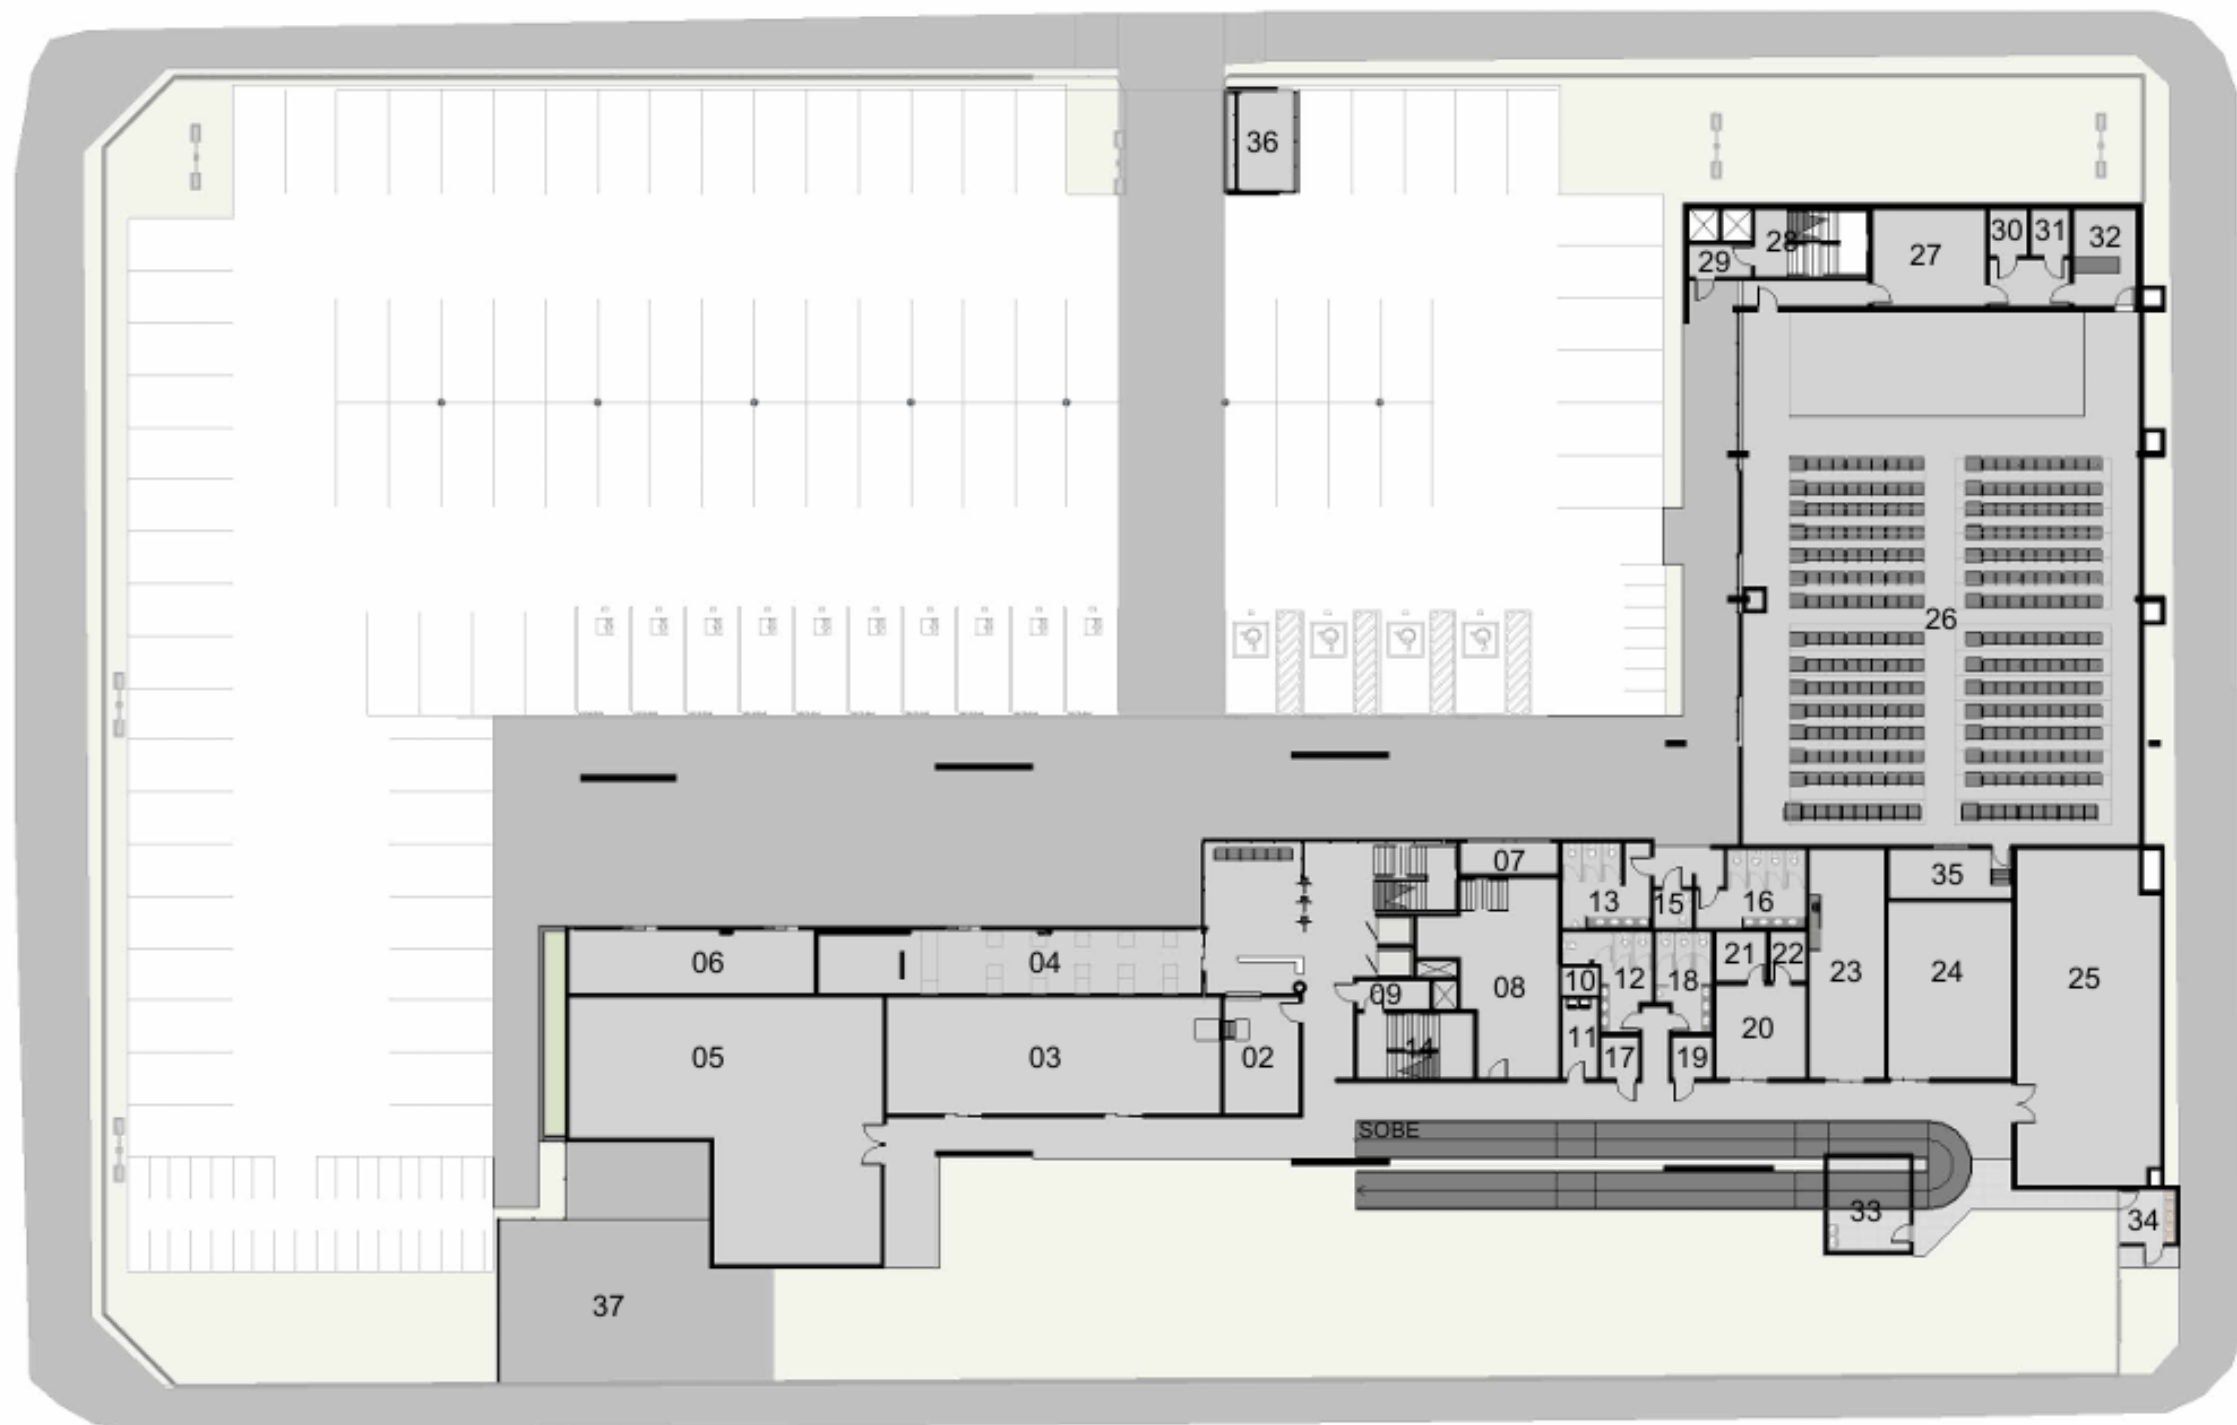


1 Nível 1

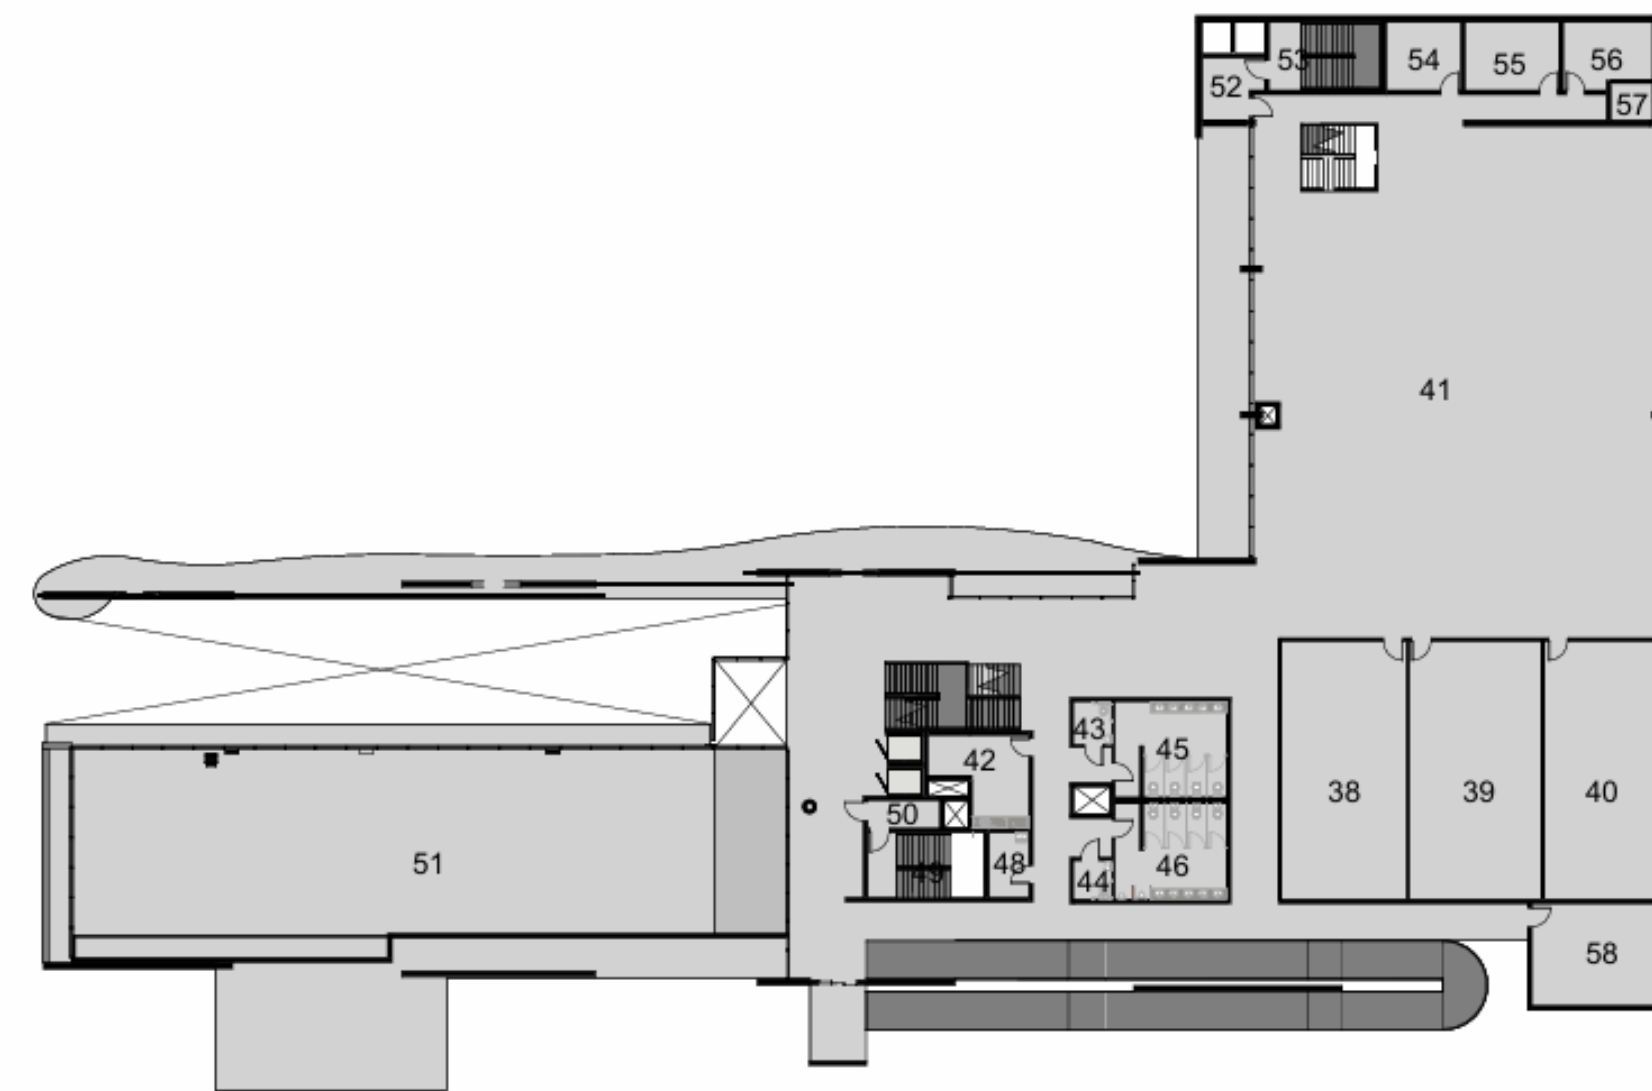

2 Nível 2

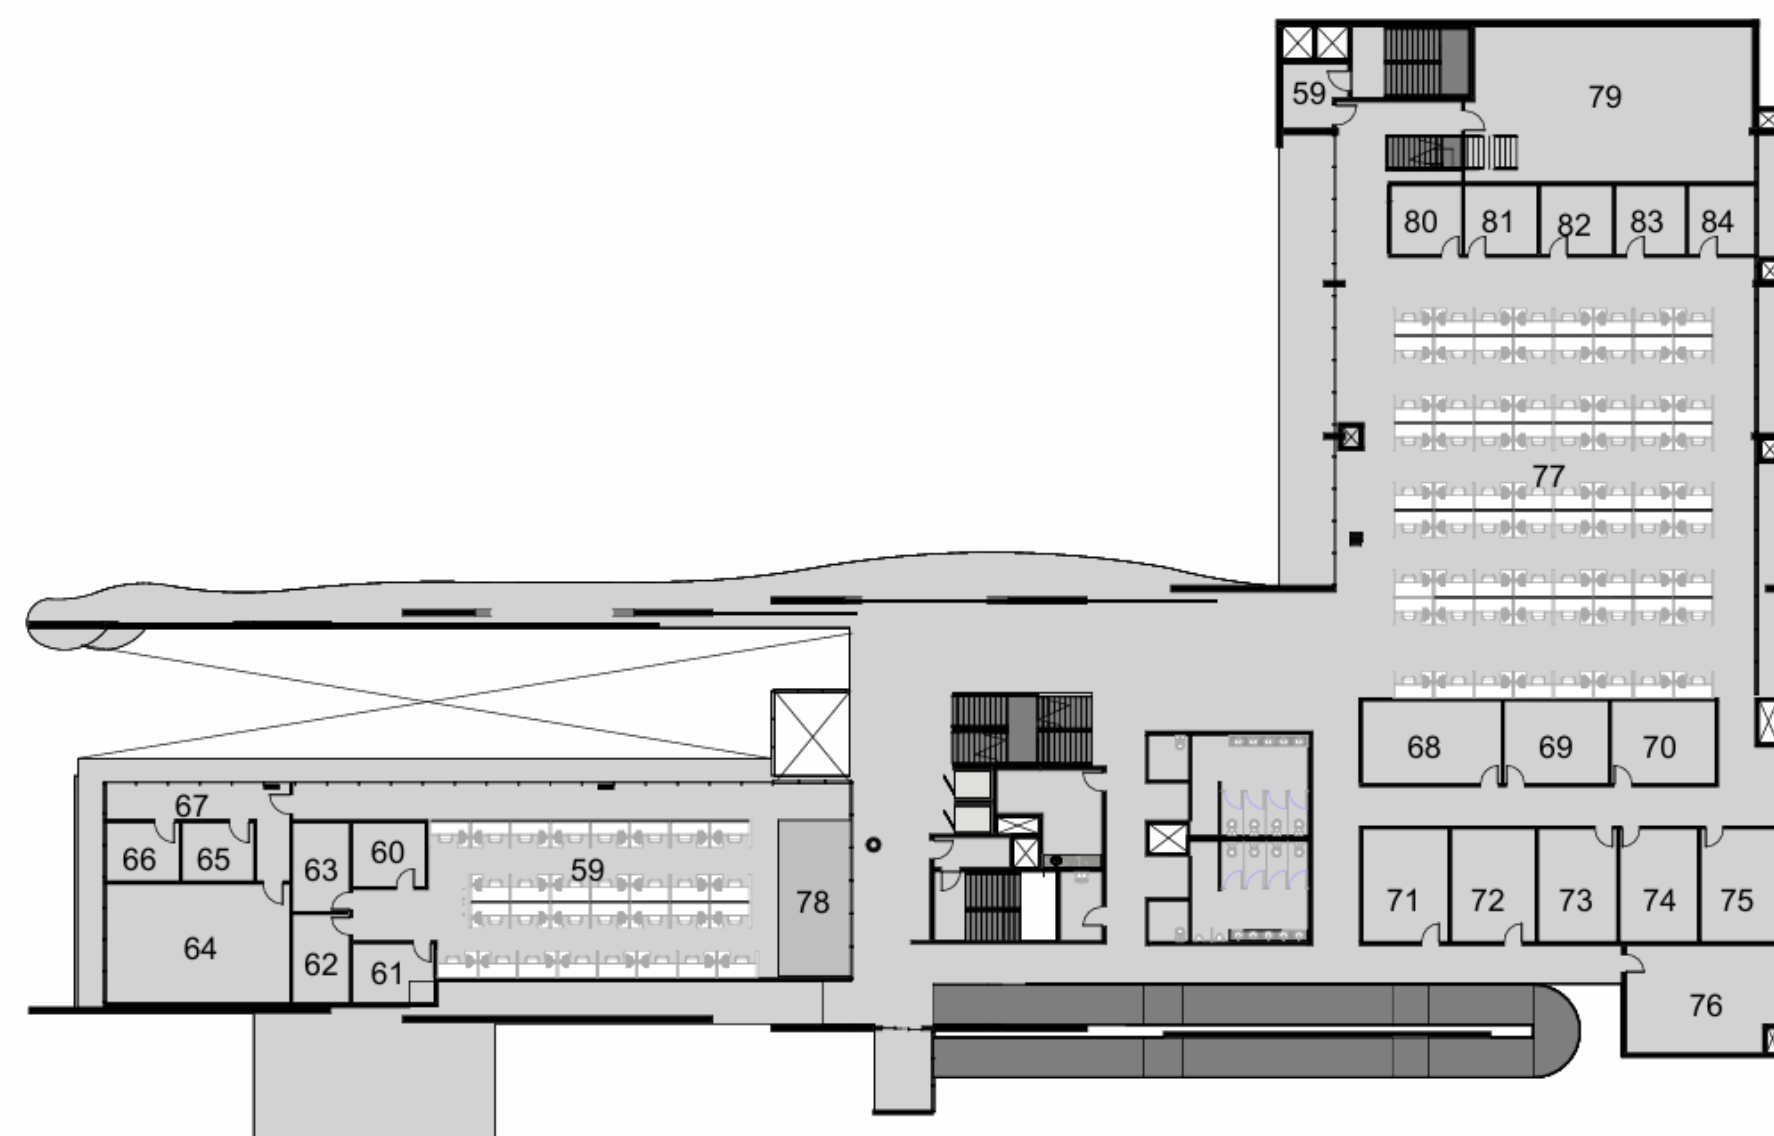

3 Nível 3

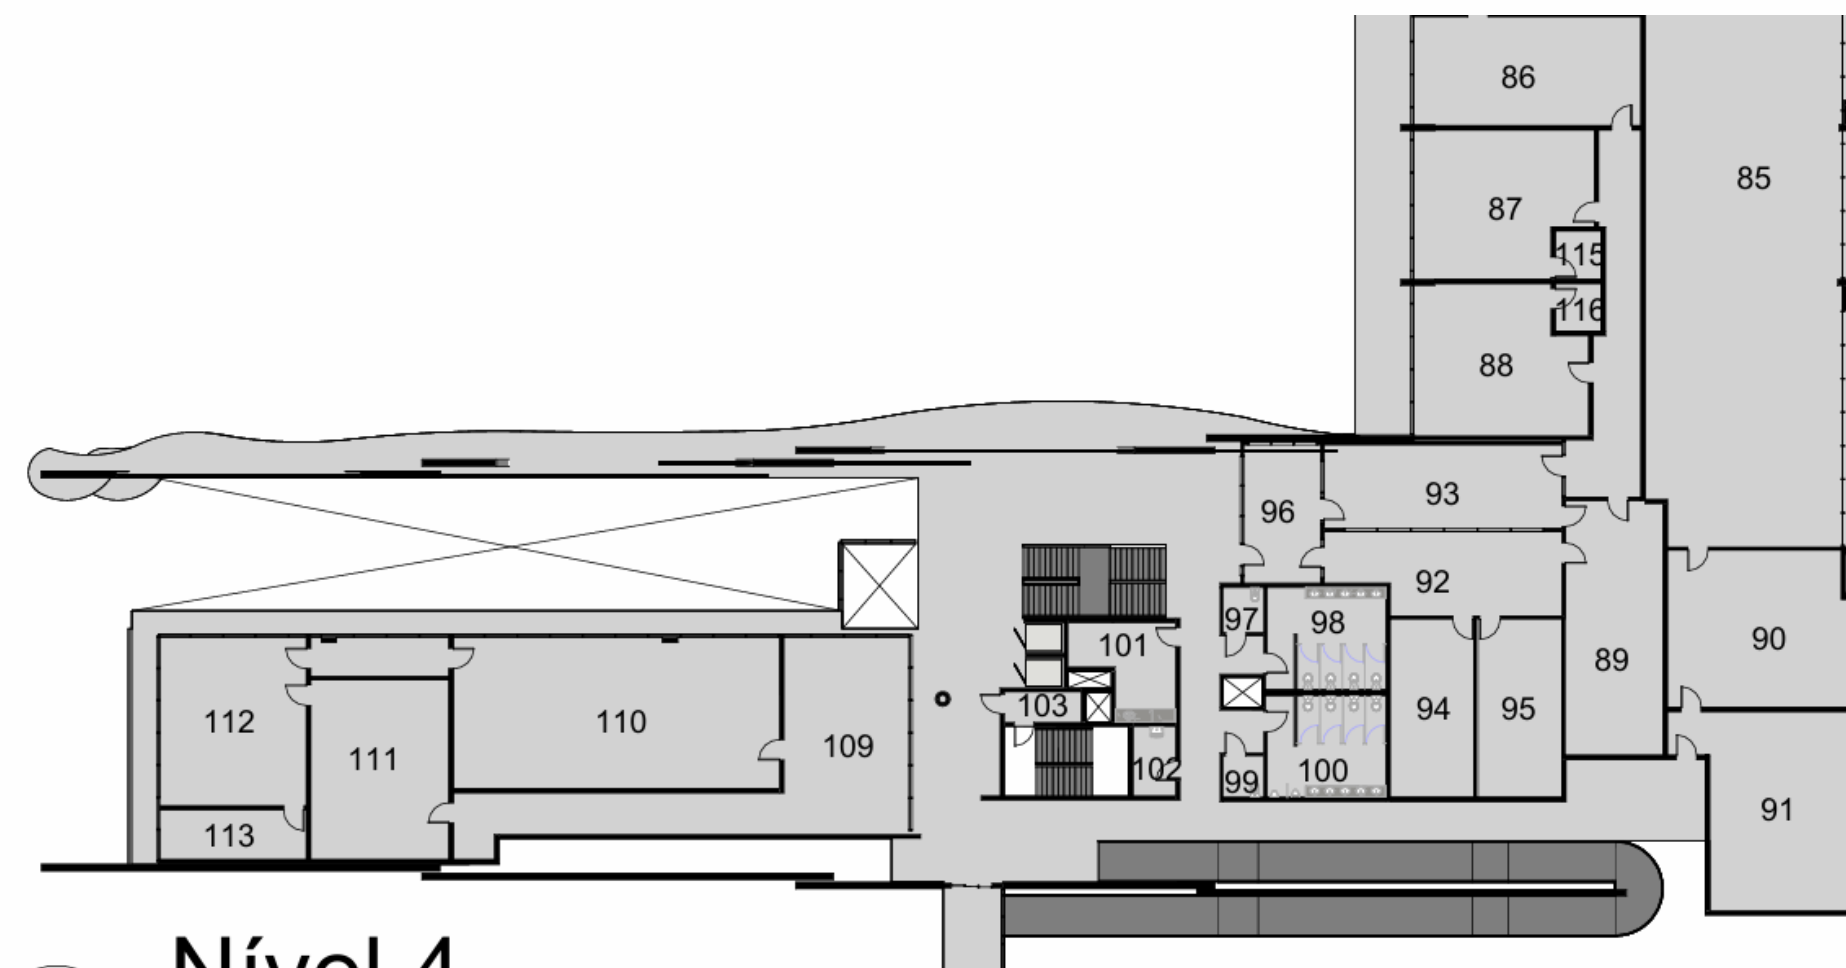


4 Nível 4

NÍVEL 1			
Número	Nome	Área	Nível
02	ESTACIONAMENTO SERVIÇO 21 VAGAS	867 m²	Nível 1
03	UNID. GESTÃO ADM.	20 m²	Nível 1
04	Café (30 Lugares)	89 m²	Nível 1
05	ALMOXARIFADO	54 m²	Nível 1
06	ESPAÇO PARA EMPRESAS	150 m²	Nível 1
07	SHAFT ELÉTRICA	35 m²	Nível 1
08	ARQUIVO	7 m²	Nível 1
09	ANTECÂMARA	46 m²	Nível 1
10	SHAFT HIDROSAN.	5 m²	Nível 1
11	DML	2 m²	Nível 1
12	SANITÁRIO FEMININO	6 m²	Nível 1
13	SANITÁRIO MASCULINO	13 m²	Nível 1
14	ESCADA	17 m²	Nível 1
15	SANITÁRIO ACESSÍVEL	3 m²	Nível 1
16	SANITÁRIO FEMININO	17 m²	Nível 1
17	SANITÁRIO ACESSÍVEL	3 m²	Nível 1
18	SANITÁRIO MASCULINO	12 m²	Nível 1
19	SANITÁRIO ACESSÍVEL	4 m²	Nível 1
20	SALA DE DESCANSO	19 m²	Nível 1
21	VESTIÁRIO	6 m²	Nível 1
22	VESTIÁRIO	4 m²	Nível 1
23	COPA	40 m²	Nível 1
24	MANUTENÇÃO PREDIAL	50 m²	Nível 1
25	DEPOSITO GERAL DE MANUTENÇÃO PREDIAL	109 m²	Nível 1
26	SALA MULTIUSO 320 PESSOAS	486 m²	Nível 1
27	APOIO AUDITÓRIO/CAMARIM	25 m²	Nível 1
28	ESCADA	18 m²	Nível 1
29	ANTECÂMARA	5 m²	Nível 1
30	SANITÁRIO	4 m²	Nível 1
31	SANITÁRIO	4 m²	Nível 1
32	COPA	14 m²	Nível 1
33	LAVANDERIA	17 m²	Nível 1
34	DESCARTE DE RESÍDUOS	7 m²	Nível 1
35	SALA DE SOM E LUZ	14 m²	Nível 1
36	GUARITA	16 m²	Nível 1
37	ETE- ESTÇÃO DE TRATAMENTO DE ESGOTO	80 m²	Nível 1

NÍVEL 2			
Número	Nome	Área	Nível
38	SALA DE EDUCAÇÃO EXECUTIVA	73 m²	Nível 2
39	SALA DE EDUCAÇÃO EXECUTIVA	77 m²	Nível 2
40	SALA DE EDUCAÇÃO EXECUTIVA	74 m²	Nível 2
41	URPVH - UNIDADE REGIONAL DE PORTO VELHO	491 m²	Nível 2
42	COPA	16 m²	Nível 2
43	SANITÁRIO ACESSÍVEL	4 m²	Nível 2
44	SANITÁRIO ACESSÍVEL	3 m²	Nível 2
45	SANITÁRIO FEMININO	24 m²	Nível 2
46	SANITÁRIO MASCULINO	24 m²	Nível 2
48	DML	6 m²	Nível 2
49	ESCADA	17 m²	Nível 2
50	ANTECÂMARA	5 m²	Nível 2
51	STARTUPS - SEBRAE HUB	303 m²	Nível 2
52	ANTECÂMARA	8 m²	Nível 2
53	ESCADA	18 m²	Nível 2
54	COPA	11 m²	Nível 2
55	SANITÁRIO MASCULINO	14 m²	Nível 2
56	SANITÁRIO FEMININO	13 m²	Nível 2
57	SANITÁRIO ACESSÍVEL	3 m²	Nível 2
58	APOIO A SERVIÇOS GERAIS	33 m²	Nível 2

NÍVEL 3			
Número	Nome	Área	Nível
59	ANTECÂMARA	7 m²	Nível 3
60	UNIDADES ORGANIZACIONAIS (UO)	161 m²	Nível 3
61	CABINES DE REUNIÕES	10 m²	Nível 3
62	CABINES DE REUNIÕES	10 m²	Nível 3
63	CABINES DE REUNIÕES	10 m²	Nível 3
64	ESTUDIO E CRIAÇÃO AUDIOVISUAL	46 m²	Nível 3
65	SALA DE APOIO AUDIOVISUAL	9 m²	Nível 3
66	SALA DE APOIO AUDIOVISUAL	9 m²	Nível 3
67	CIRCULAÇÃO	18 m²	Nível 3
68	REUNIÃO B	24 m²	Nível 3
69	REUNIÃO A	18 m²	Nível 3
70	REUNIÃO A	18 m²	Nível 3
71	PROGRAMA DE QUALIDADE DE VIDA	20 m²	Nível 3
72	PROGRAMA DE QUALIDADE DE VIDA	20 m²	Nível 3
73	REUNIÃO A	18 m²	Nível 3
74	REUNIÃO A	18 m²	Nível 3
75	REUNIÃO A	18 m²	Nível 3
76	PROGRAMA DE QUALIDADE DE VIDA	33 m²	Nível 3
77	UNIDADES ORGANIZACIONAIS (UO)	375 m²	Nível 3
78	RECEPÇÃO	24 m²	Nível 3
79	UTIC	92 m²	Nível 3
80	CABINES DE REUNIÕES	10 m²	Nível 3
81	CABINES DE REUNIÕES	10 m²	Nível 3
82	CABINES DE REUNIÕES	10 m²	Nível 3
83	CABINES DE REUNIÕES	10 m²	Nível 3
84	CABINES DE REUNIÕES	10 m²	Nível 3

NÍVEL 4			
Número	Nome	Área	Nível
85	AREA DE CONFORTO E ENTRETENIMENTO	260 m²	Nível 4
86	DIRETOR EXECUTIVO	49 m²	Nível 4
87	DIRETOR EXECUTIVO	41 m²	Nível 4
88	DIRETOR EXECUTIVO	50 m²	Nível 4
89	ASSESSORIA JURIDICA	50 m²	Nível 4
90	AREA DE DESCANSO	60 m²	Nível 4
91	REFEITÓRIO	65 m²	Nível 4
92	HALL DE ACESSO	36 m²	Nível 4
93	CHEFE DE GABINETE DIRETORIA	40 m²	Nível 4
94	REUNIÃO	30 m²	Nível 4
95	REUNIÃO	30 m²	Nível 4
96	RECEPÇÃO DIRETORIA	20 m²	Nível 4
97	SANITÁRIO ACESSÍVEL	4 m²	Nível 4
98	SANITÁRIO MASCULINO	24 m²	Nível 4
99	SANITÁRIO ACESSÍVEL	3 m²	Nível 4
100	SANITÁRIO FEMININO	24 m²	Nível 4
101	COPA	16 m²	Nível 4
102	DML	6 m²	Nível 4
103	ANTECÂMARA	5 m²	Nível 4
104	SANITÁRIO	6 m²	Nível 4
105	ANTECÂMARA	8 m²	Nível 4
106	SANITÁRIO FEMININO	16 m²	Nível 4
107	SANITÁRIO ACESSÍVEL	6 m²	Nível 4
108	SANITÁRIO MASCULINO	19 m²	Nível 4
109	RECEPÇÃO CDE	51 m²	Nível 4
110	REUNIÃO CDE	100 m²	Nível 4
111	CHEFE DE GABINETE	50 m²	Nível 4
112	PRESIDENTE DO CDE	50 m²	Nível 4
113	SANITÁRIO	14 m²	Nível 4
114	Ambiente	4 m²	Nível 4
115	Ambiente	4 m²	Nível 4

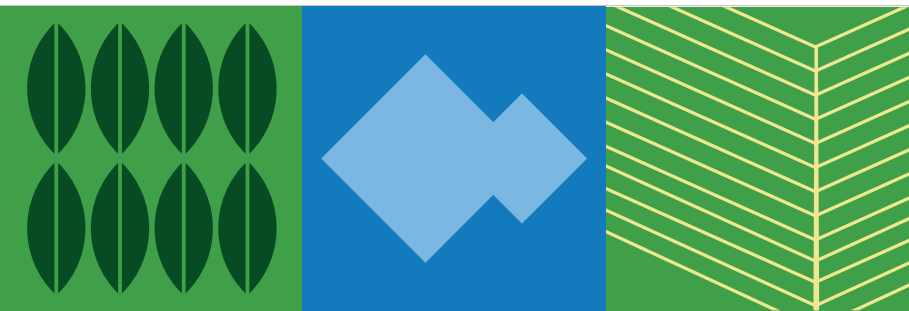

nova sede do sebrae
em rondônia

Concurso Público Nacional de Arquitetura e Urbanismo para a elaboração
dos projetos da Nova Sede do Sebrae/RO no município de Porto Velho

