

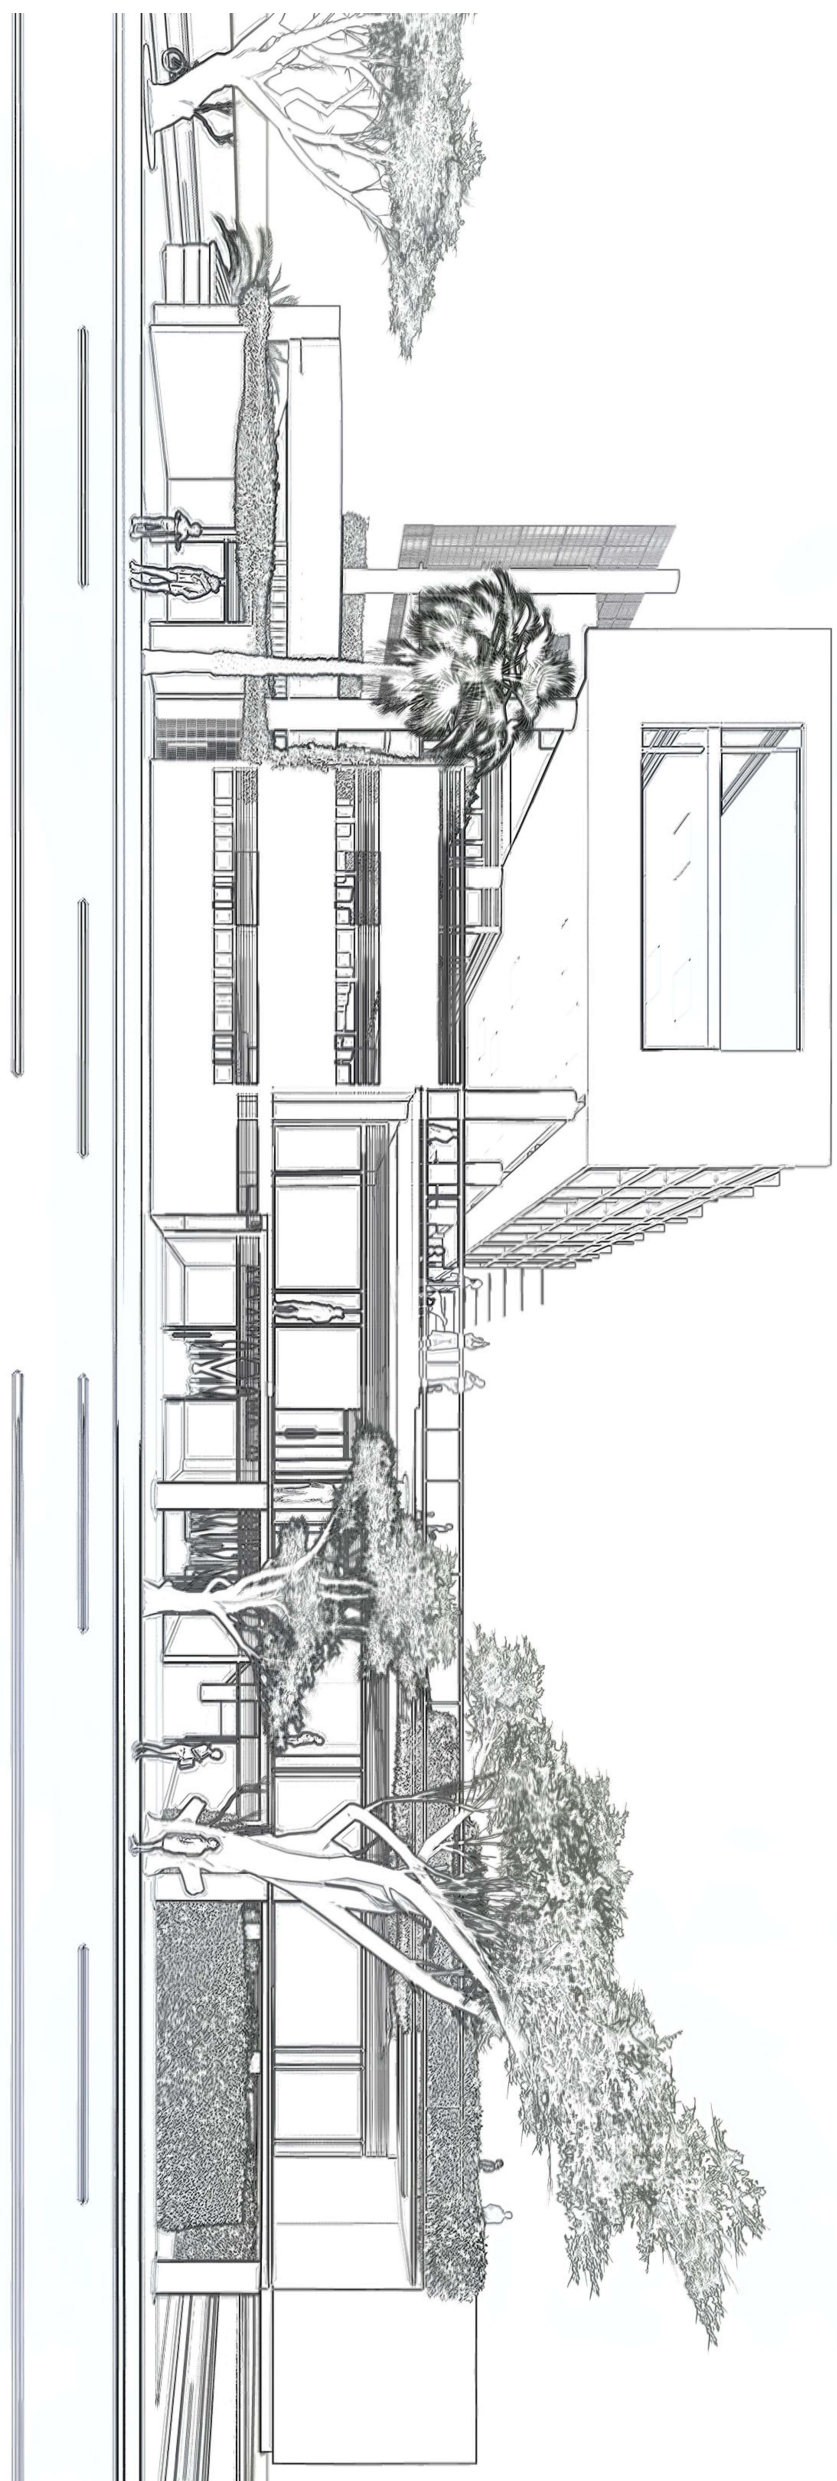


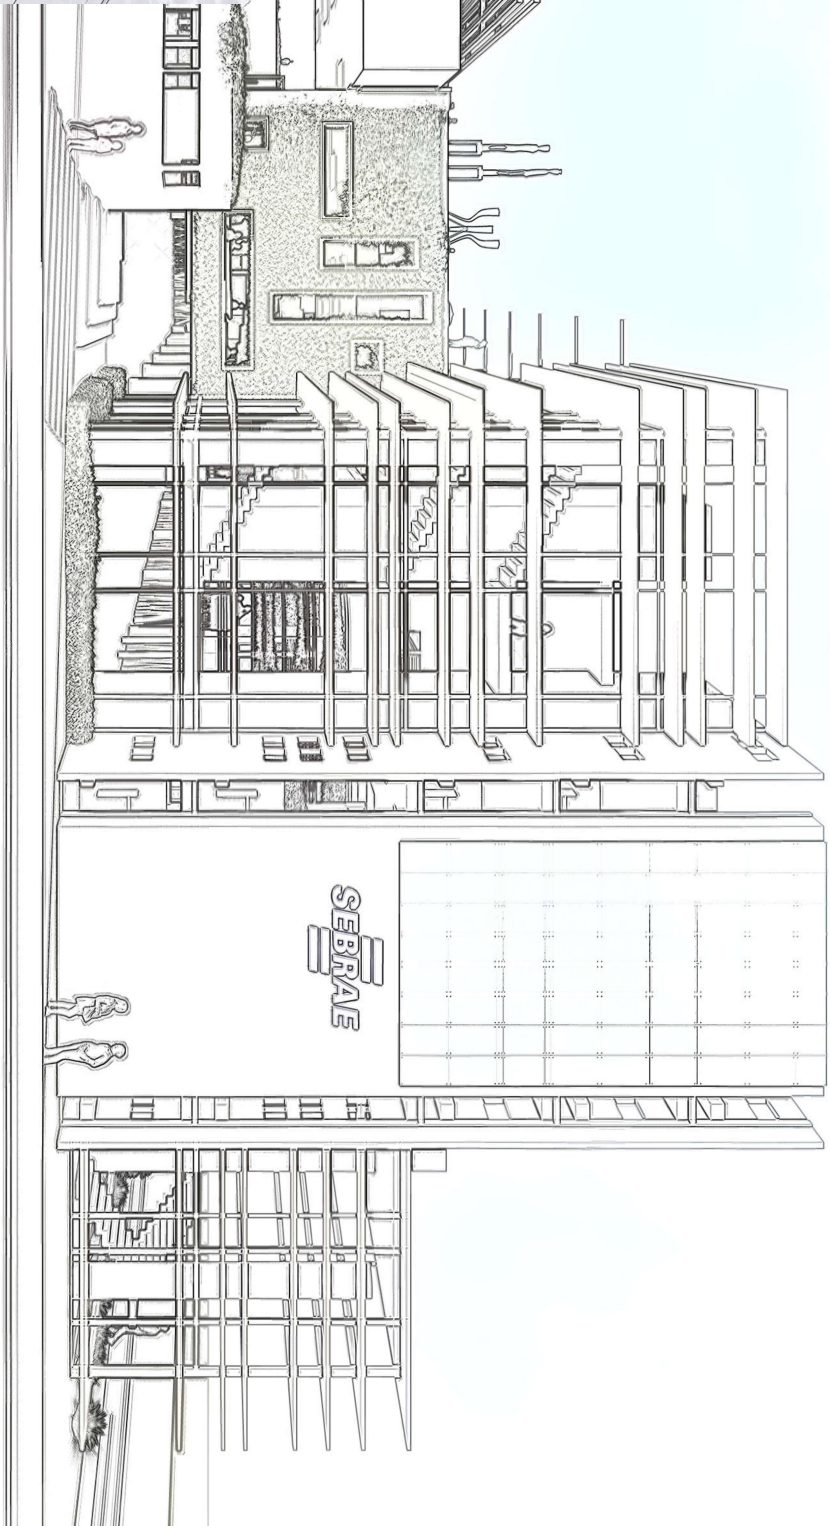


VISTA SUL

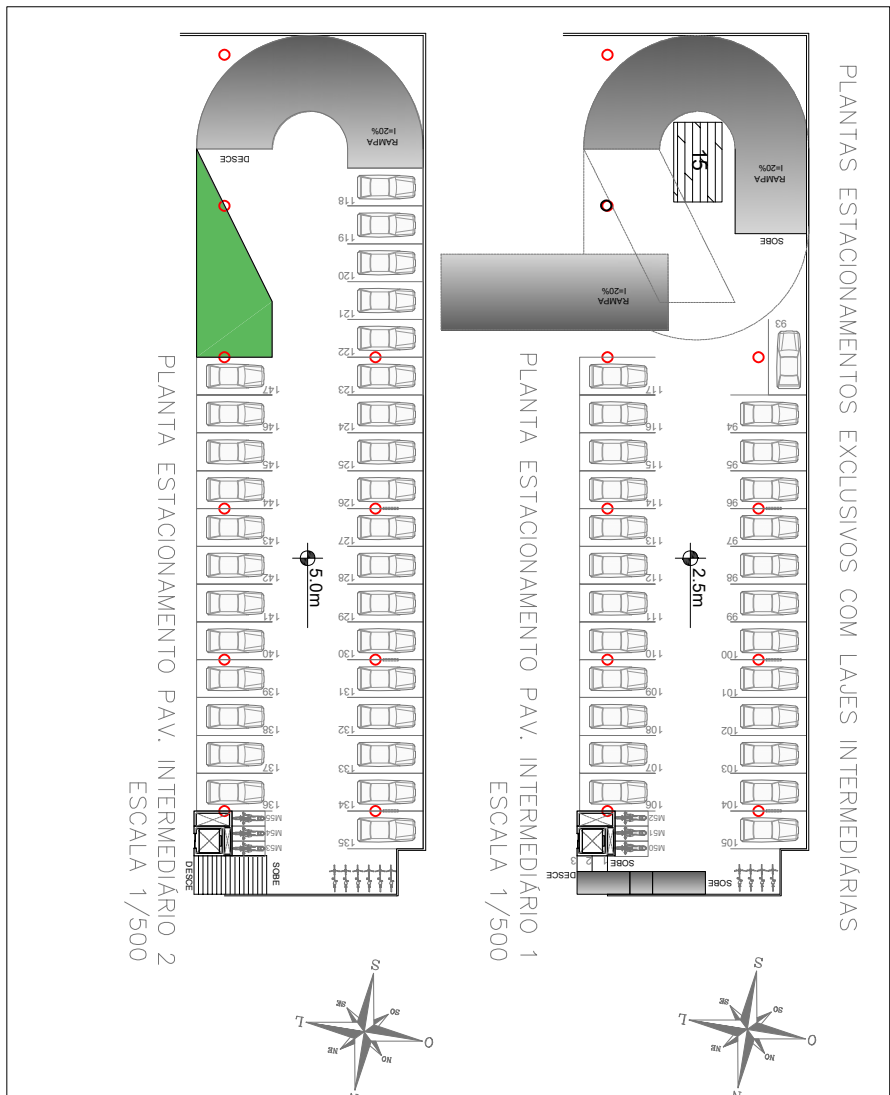


VISTA NORTE


QUADRO DE ÁREAS	
ÁREA ZONA A=2.829,02m ²	
ÁREA ZONA B=1.429,46m ²	
ÁREA ZONA C=201,08m ²	
ÁREA ZONA D=XXm ²	
ÁREA SANITÁRIOS=562,49m ²	
ÁREA CIRCULAÇÕES +	VAGAS ESTACIONAMENTO
PAREDES INTERNAS A=2.795,18m ²	PAV. TERREO
ÁREA ESTACIONAMENTOS = 4.412m ²	1 CARGA E DESCARGA
	1 VAGA VAN
	6 VAGAS IDOSO
	1 VAGA OPTA
	92 VAGAS VEÍCULOS
	49 VAGAS MOTOCICLETA
	BICICLETÁRIO
	PAY. 2.5M
	30 VAGAS VEÍCULOS
	3 VAGAS MOTOCICLETA
	BICICLETÁRIO
	TOTAL VEÍCULOS COMUNS=147 VAGAS
	TOTAL MOTOCICLETAS=53 VAGAS

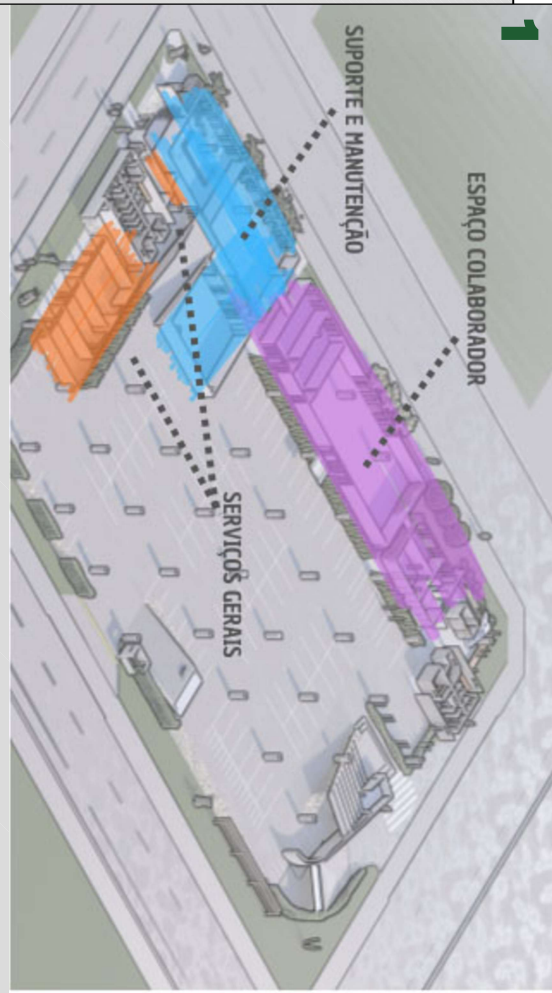


TERREO

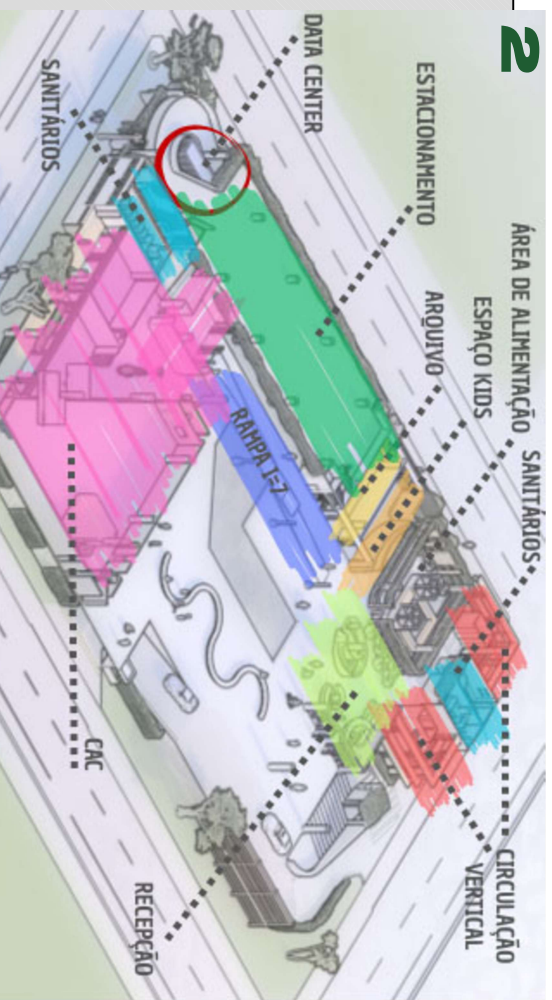


SEGUNDO PAVIMENTO – PRAÇA

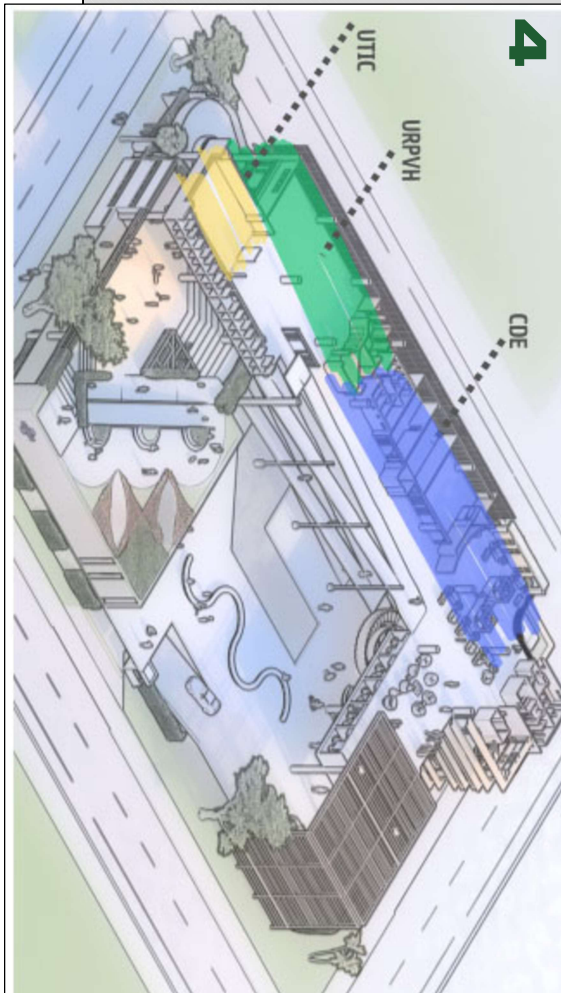

QUARTO PAVIMENTO – ATENDIMENTO

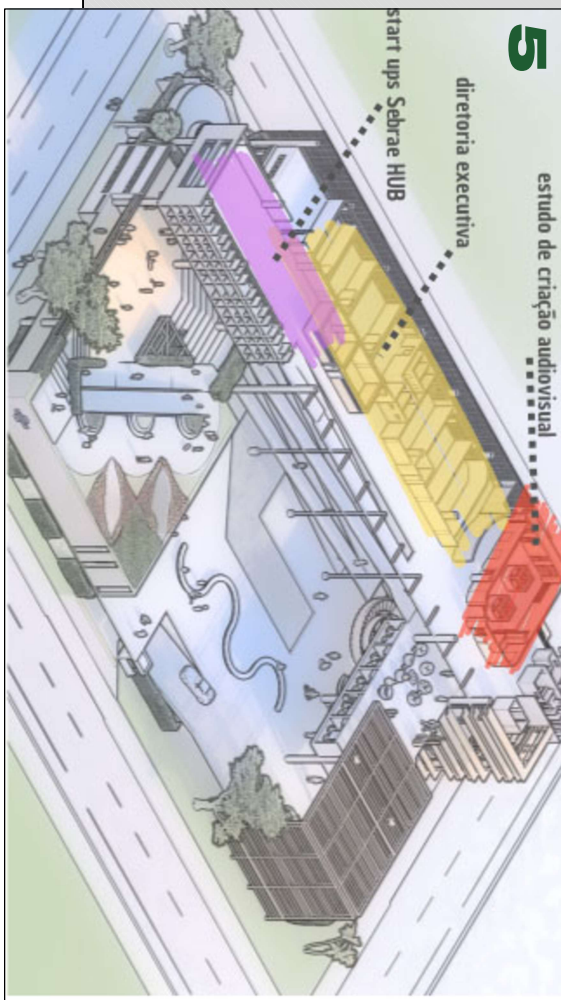


QUINTO PAVIMENTO – DIRETORIA

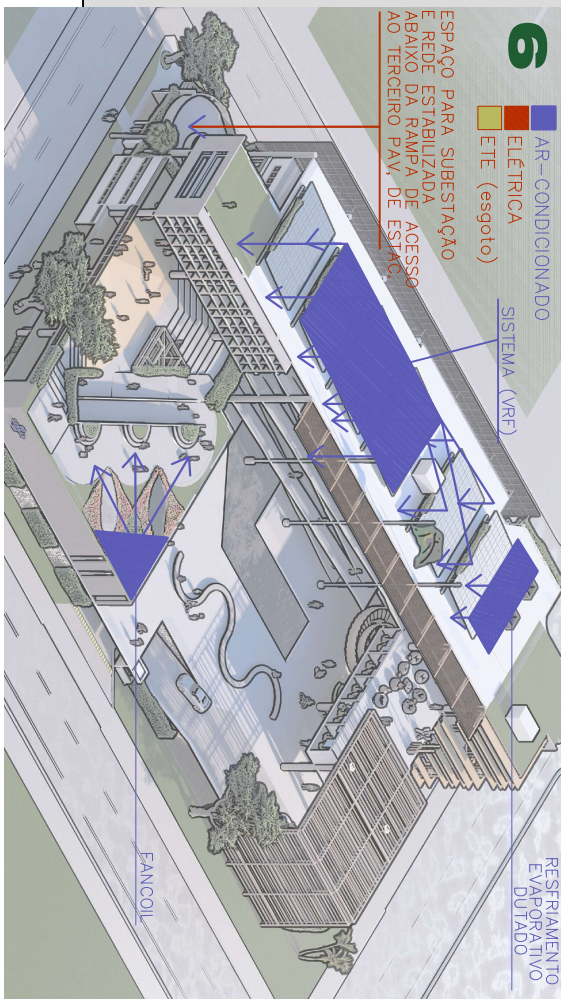


TERCEIRO PAVIMENTO – REUNIÕES

INSTALAÇÕES	
AR—CONDICIONADO	
PARA UMA MELHOR PERFORMANCE E ECONOMIA, SUGERIMOS 3 SISTEMAS INDEPENDENTES COM TECNOLOGIAS DISTINTAS, ATENDENDO TODO O COMPLEXO.	
(a) PERSPECTIVA DE INSTALAÇÕES PRESENTA-SE NA IMAGEM ADJUNTA, A SEQUERDA.)	
PROPOSTA: INSTALAÇÃO DO SISTEMA (VRF) EM TODOS OS 5 PAVIMENTOS DA EDIFICAÇÃO, LONGITUDINALS A R. JÚLIO DE CASTILHO, LOCALIZANDO O MAQUINHÁRIO NA ÚLTIMA LAJE – ABAXO DAS PLACAS SOLARES. UMA SOLUÇÃO DE PROJETO ADOPTADA PARA RECEBER ALGUNS AMBIENTES ESPECÍFICOS, CONTA COM A INSERÇÃO DE 2 TORRES DE VENTILAÇÃO E ILUMINAÇÃO NATURAIS DO TIPO BACOR, PRODUZINDO O EFEITO CHAMINÉ. OS PRÓPRIOS “VAZIOS” RECEBERAM A SUGESTÃO DE UM SISTEMA DE RESFRIAMENTO EVAPORATIVO OUTRADO COM VENTILADOR DO TIPO LIMITADO OU SROCOO – FUNCIONA COM 100% DE AR RENOVADO E ATUA DIRETAMENTE NOS DUTOS E NAS VENTILANAS DE VENTILAÇÃO. OS EQUIPAMENTOS DESSE SISTEMA LOCALIZAM-SE TAMBÉM NA ÚLTIMA LAJE, PRÓXIMOS AOS DUTOS.	
JÁ NA SALA MULTIFUNSO – AMBIENTE DE GRANDE CONCENTRAÇÃO DE PÚBLICO A SUGESTÃO É O USO DE FANCOIL COM ÁGUA GELADA E A LOCAÇÃO DOS EQUIPAMENTOS ACIMA DOS BANHEIROS E COZINHA EM UMA LAJE DE SERVIÇOS INTERMEDIÁRIA, APROVEITANDO O PÉ DIREITO DE 8m NOS AMBIENTES CITADOS.	

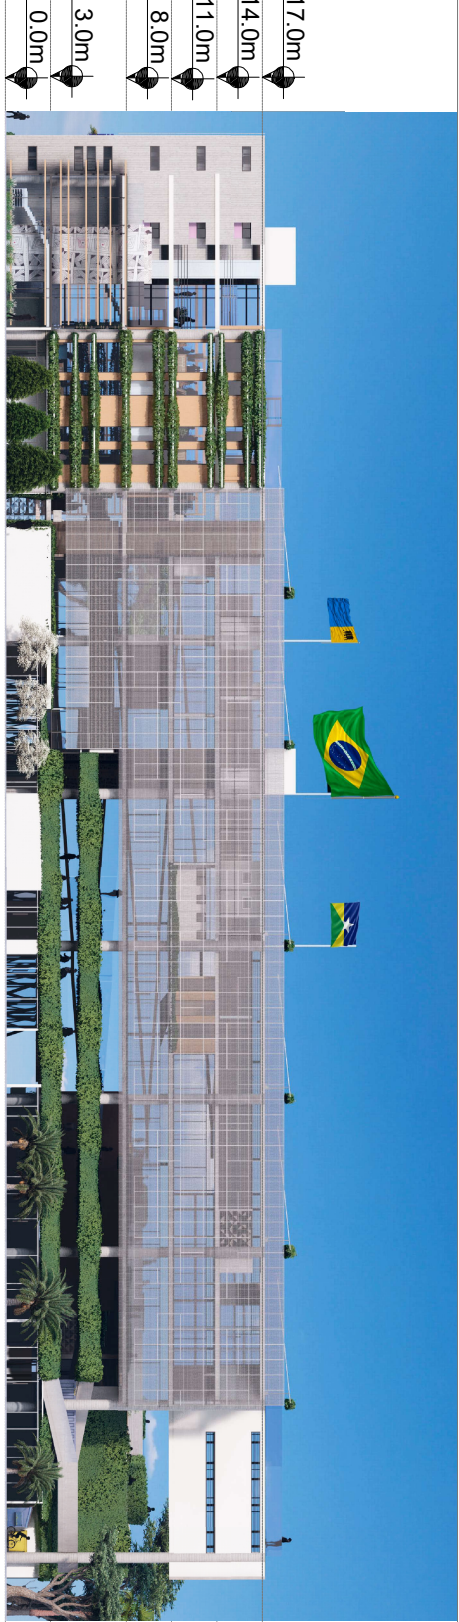


ELEVACÃO NORTE
ESCALA 1/500

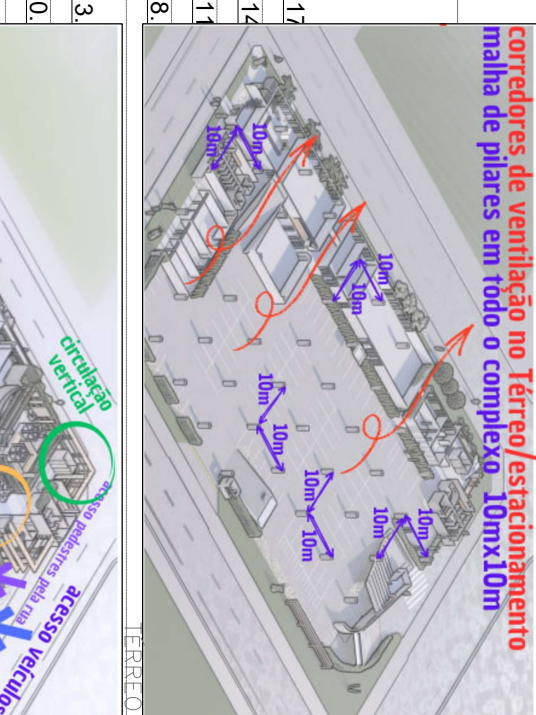


QUINTO PAVIMENTO – DIRETORIA



ELEVACÃO NORTE
ESCALA 1/500

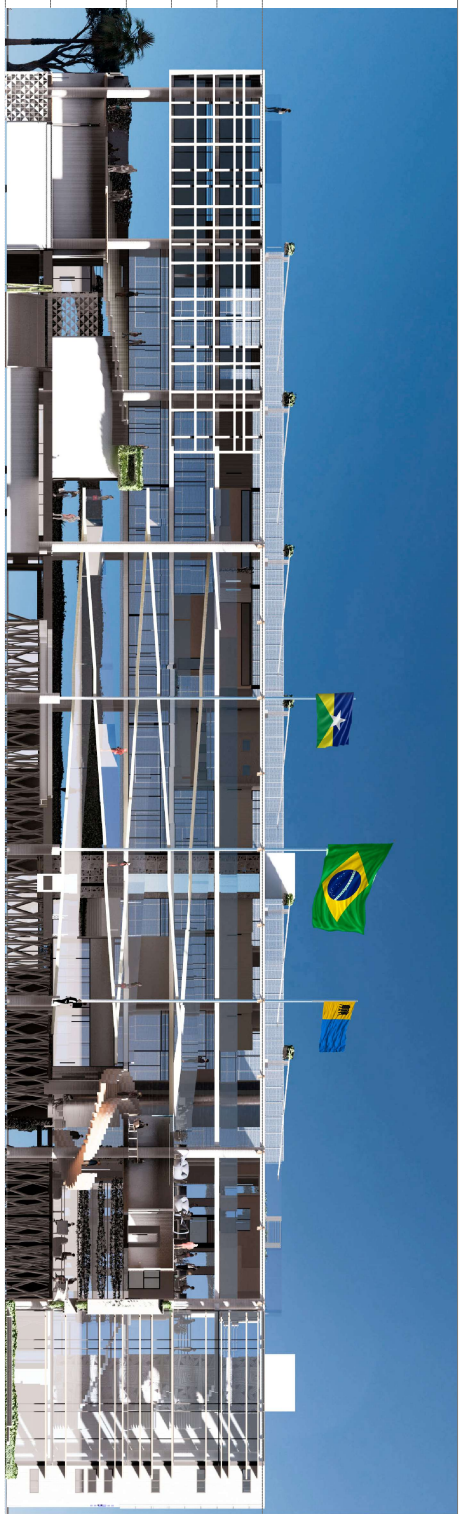


ELEVACÃO NORTE
ESCALA 1/500

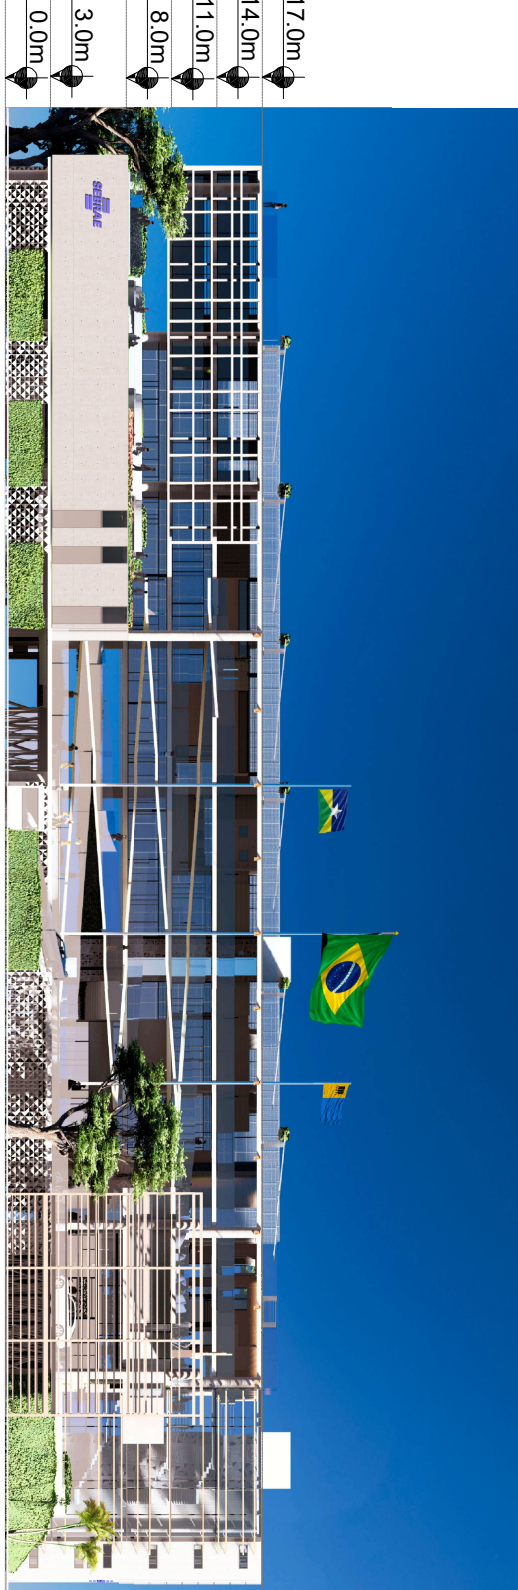


ELEVACÃO NORTE
ESCALA 1/500



ELEVACÃO NORTE
ESCALA 1/500

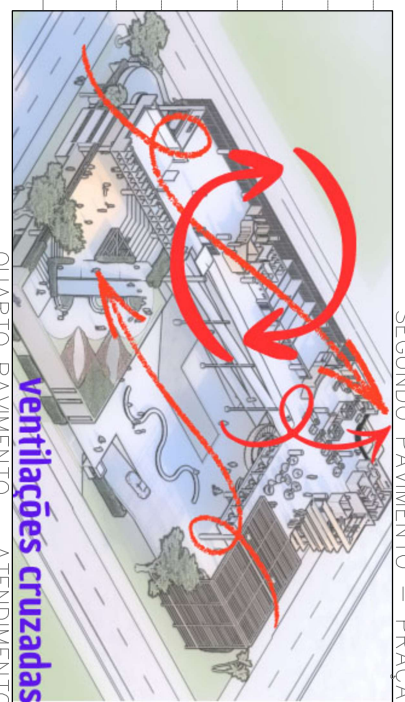


QUINTO PAVIMENTO – DIRETORIA

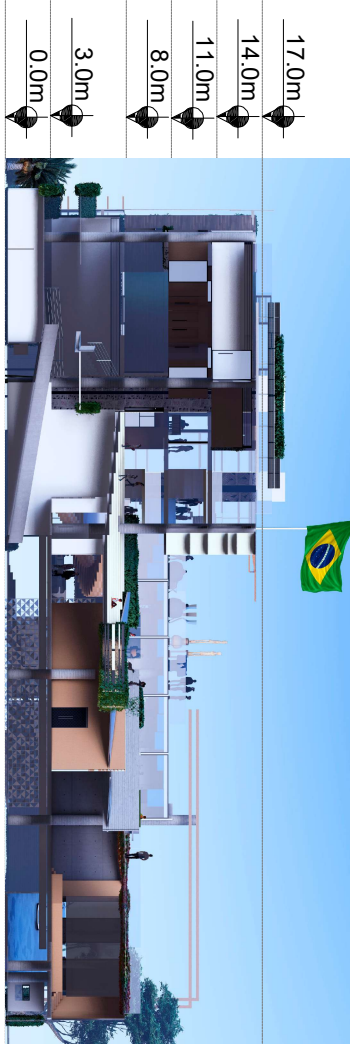


ELEVACÃO NORTE
ESCALA 1/500



ELEVACÃO NORTE
ESCALA 1/500

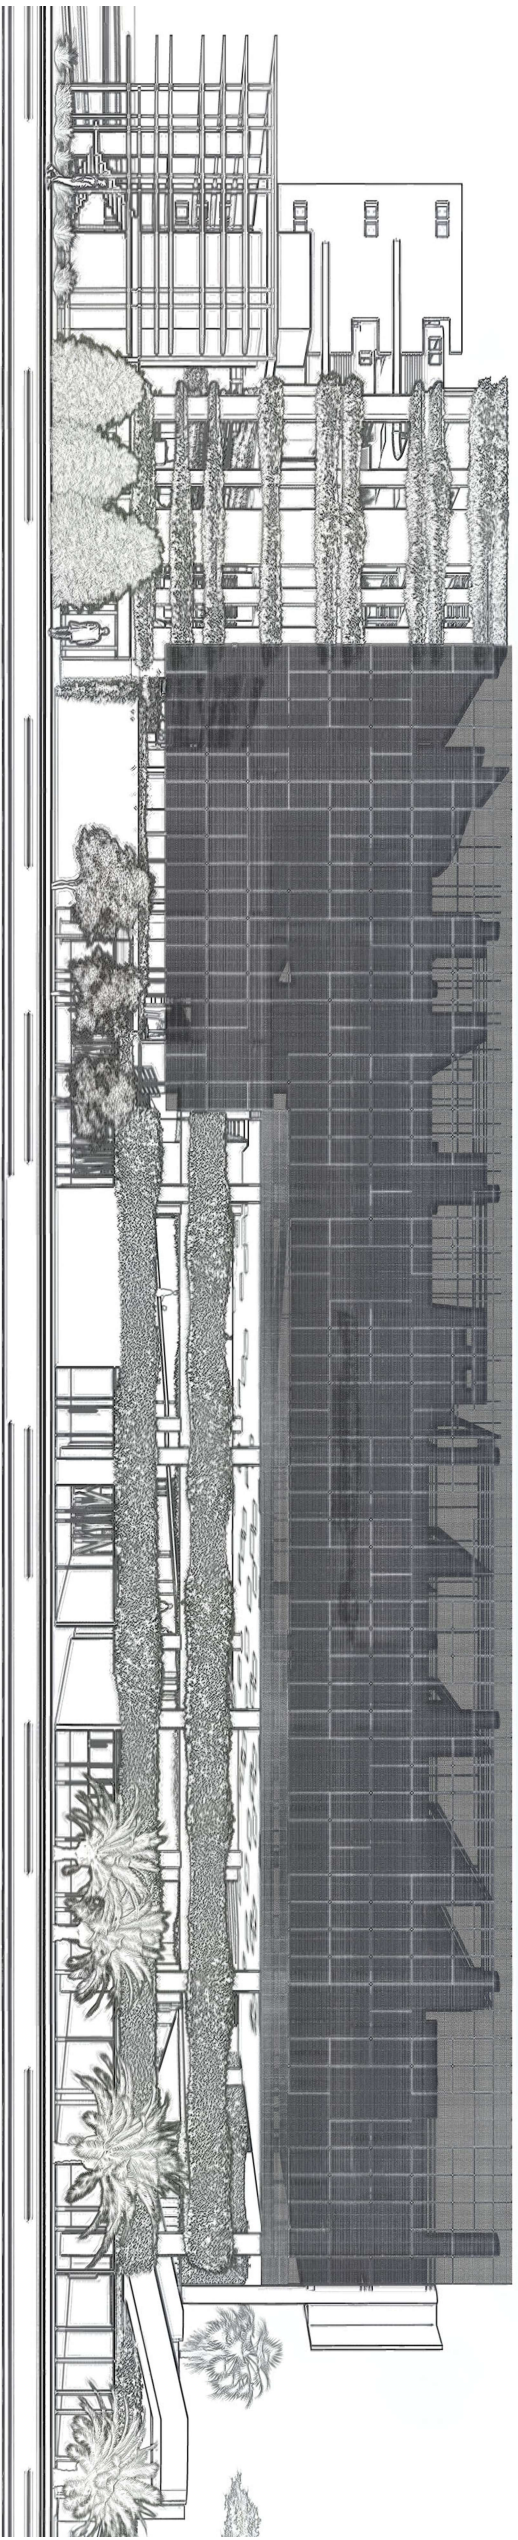

VISTA OESTE

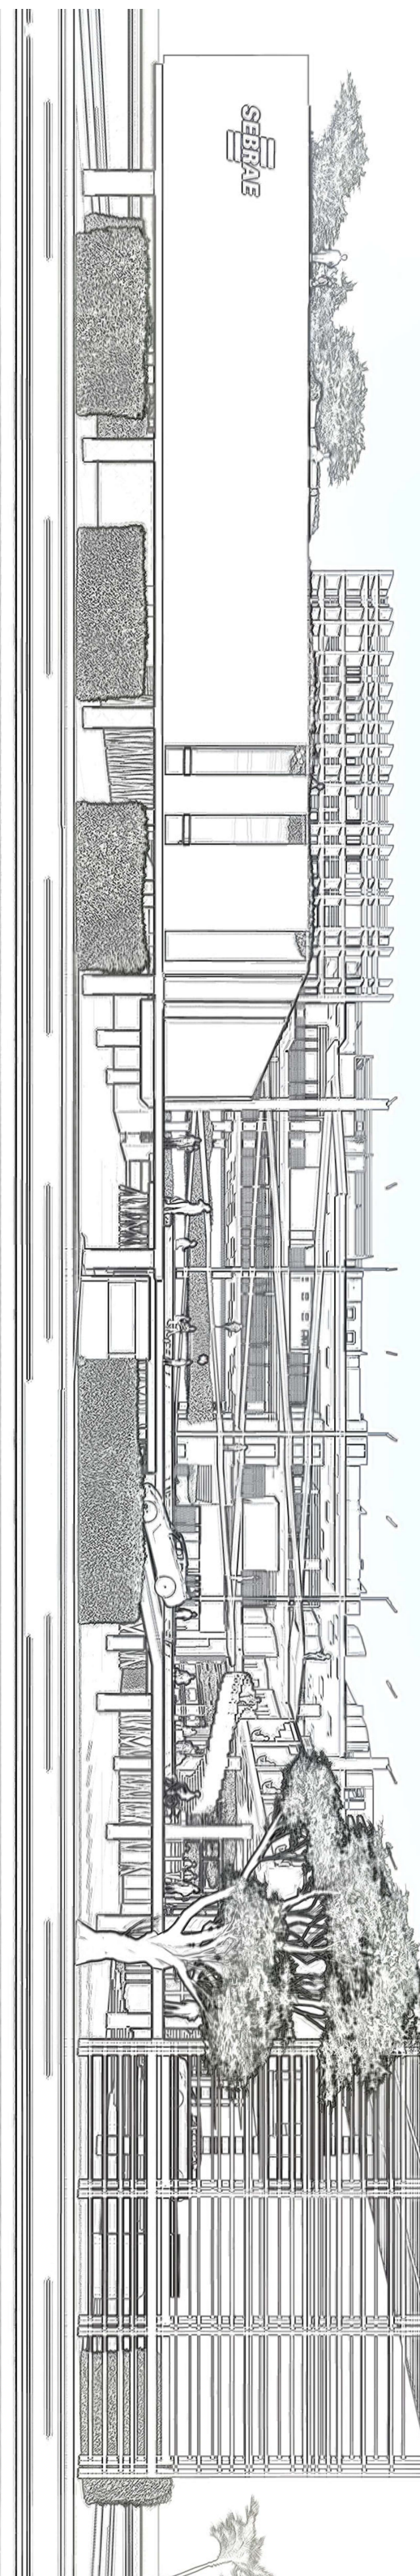

VISTA LESTE

nova sede do sebrae
em rondônia

Concurso Público Nacional de Arquitetura e Urbanismo para a elaboração
dos projetos da Nova Sede do Sebrae/RO no município de Porto Velho

Promoção: **SEBRAE**
Organização: **Instituto de arquitetos do Brasil**
Apoio: **CAU/RO**
Conselho de Arquitetura e Urbanismo de Rondônia