


n. +7,50: espaço do colaborador e serviços gerais / n. +11,25: cde e espaço do colaborador / n. +15,00: disp, dílc, e áreas de apoio / n. +18,75: daf, utic e áreas de apoio/ n. +22,50: diretoria executiva / n. +26,25: suporte e manutenção técnica / n. +30,00: reservatórios, boilers e máquinas

01. área de descanso; 02. consultório médico; 03. consultório psicólogo; 04. consultório nutricionista; 05. recepção edic.; 08. sala de descanso; 09. copa; 10. dml; 07. recepção CDE; 11. gabinete do presidente; 12. chefe de gabinete; 13. sala de reuniões do conselho



Planta Baixa - Torre | DISUP, DITEC e Áreas de Apoio, n.: +15,00
esc.: 1/500

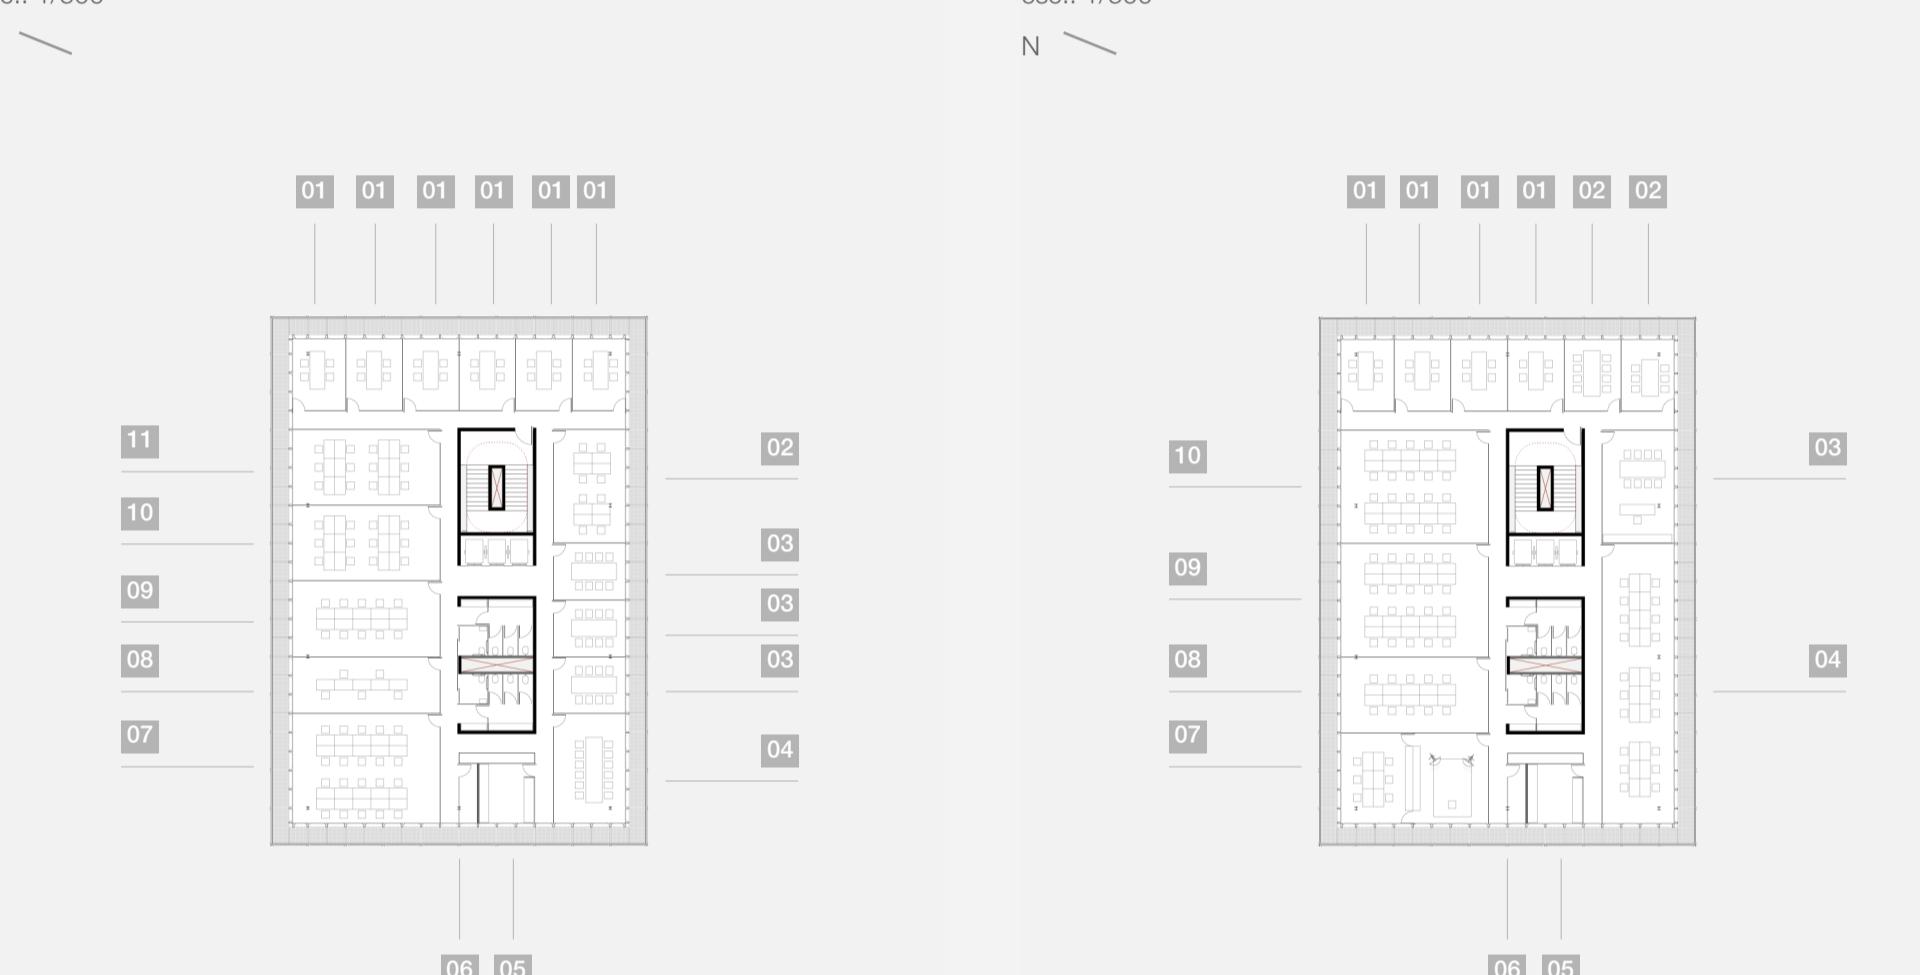


01. cabine de reunião; 02. unidade de gestão estratégica; 03. sala de reunião a; 05. sala de reunião b; 05. copa; 06. dml; 07. unidade de produtividade e desenvolvimento empresarial; 08. unidade de integridade corporativa; 09. updot; 10. unidade de atendimento e relacionamento com cliente; 11. unidade de comunicação

01. cabine de reunião; 02. sala de reunião a; 03. espaço para associação de colaboradores; 04. unidade de gestão de tecnologia da informação e comunicação; 05. copa; 06. dml; 07. estúdio de criação audiovisual; 08. unidade de gestão de pessoas; 09. unidade de finanças e contabilidade; 10. unidade de suporte operacional




Planta Baixa - Torre | Diretoria Executiva, n.: + 22,50
esc.: 1/500

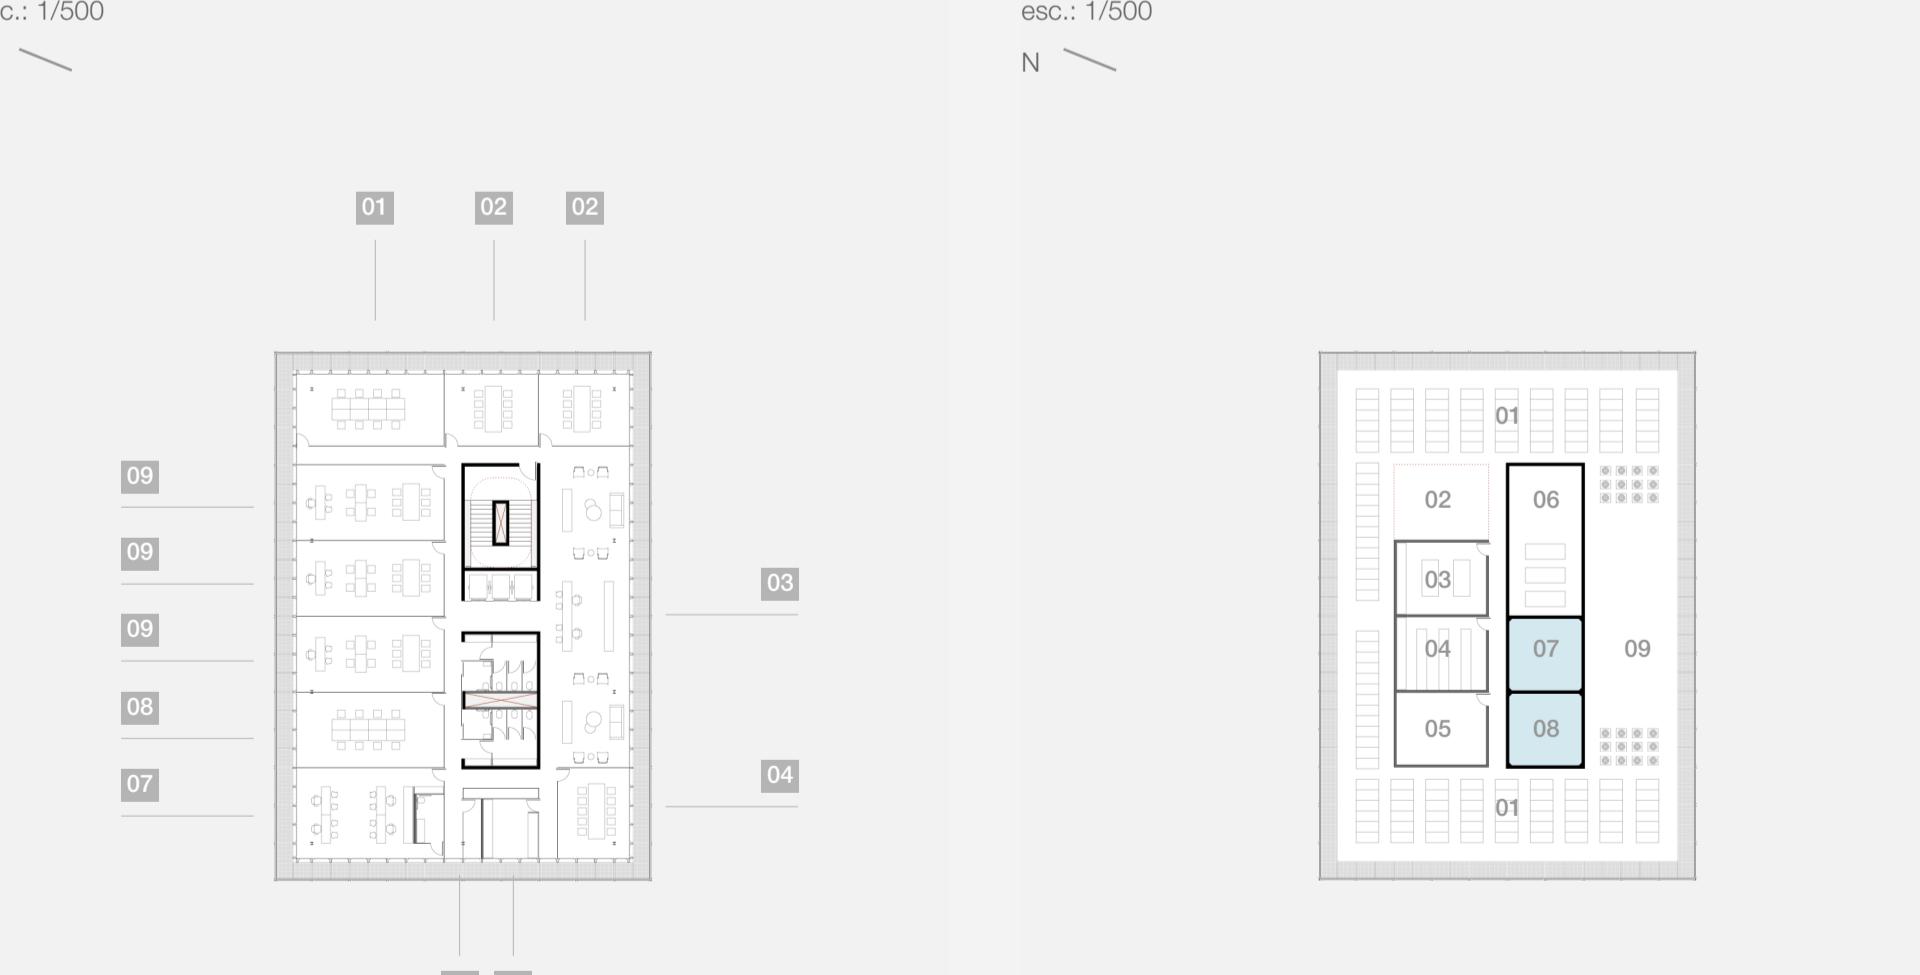

01. unidade jurídica; 02. sala de reunião; 03. hall e recepção diretoria; 04. sala de reunião diretores; 05. copa; 06. dml; 07. chefe de gabinete diretoria executiva; 08. assessoria da diretoria executiva; 09. gabinetes da diretoria executiva

01. parque fotovoltaico; 02. data center (ar-livre, mas coberto); 03. subestação; 04. depósito geral de manutenção predial; 05. central backbone; 06. boilers e conversores; 07. reservatório de uso; 08. reservatório de reuso; 09. central de condensadoras

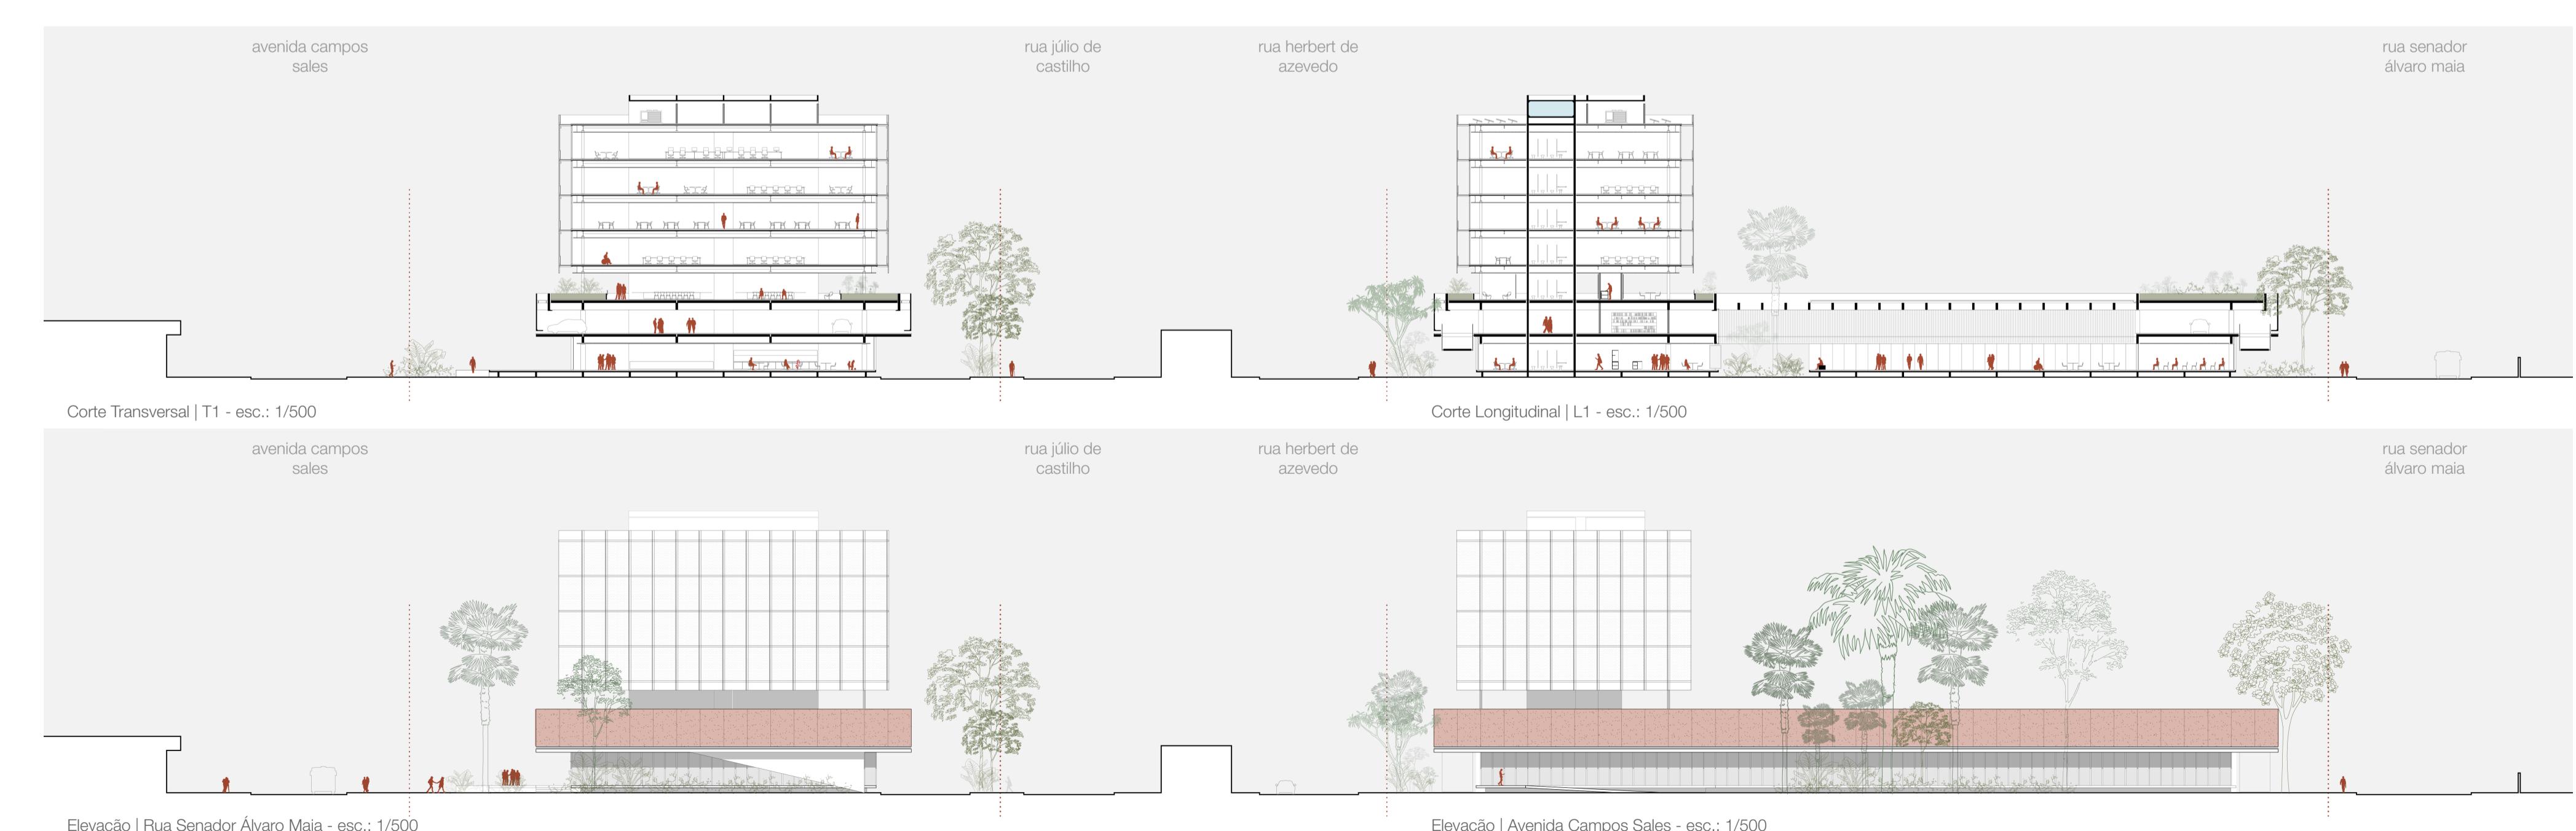

nova sede do sebrae
em rondônia

Concurso Público Nacional de Arquitetura e Urbanismo para a elaboração
dos projetos da Nova Sede do Sebrae/RO no município de Porto Velho

Promoção:
SEBRAE

Organização:
iu instituto
de arquitetos
do brasil

Apóio:

CAU/RO
Conselho de Arquitetura
e Urbanismo de Rondônia

