



CORTE AA  
ESCALA 1:500

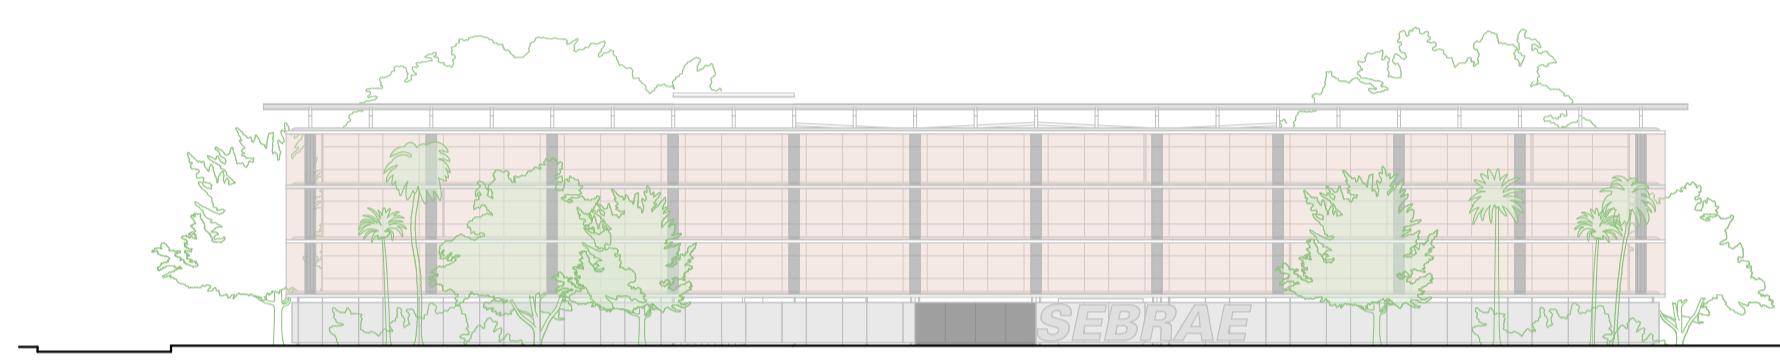


FACHADA LESTE  
ESCALA 1:500

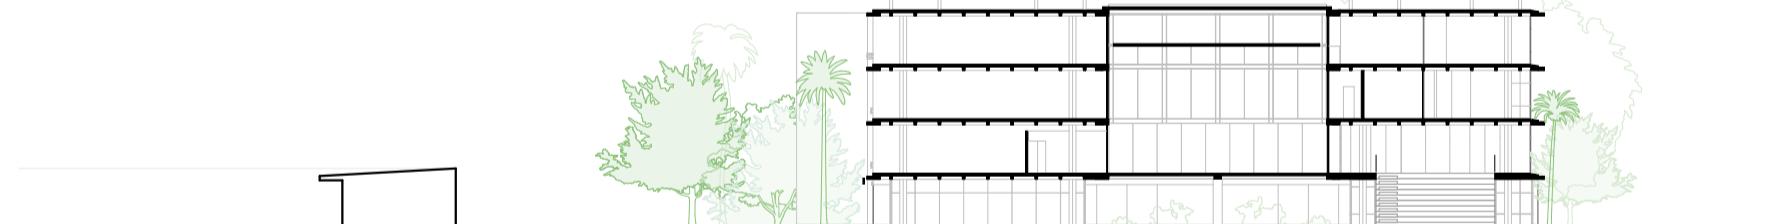


CORTE BB  
ESCALA 1:500




FACHADA NORTE  
ESCALA 1:500

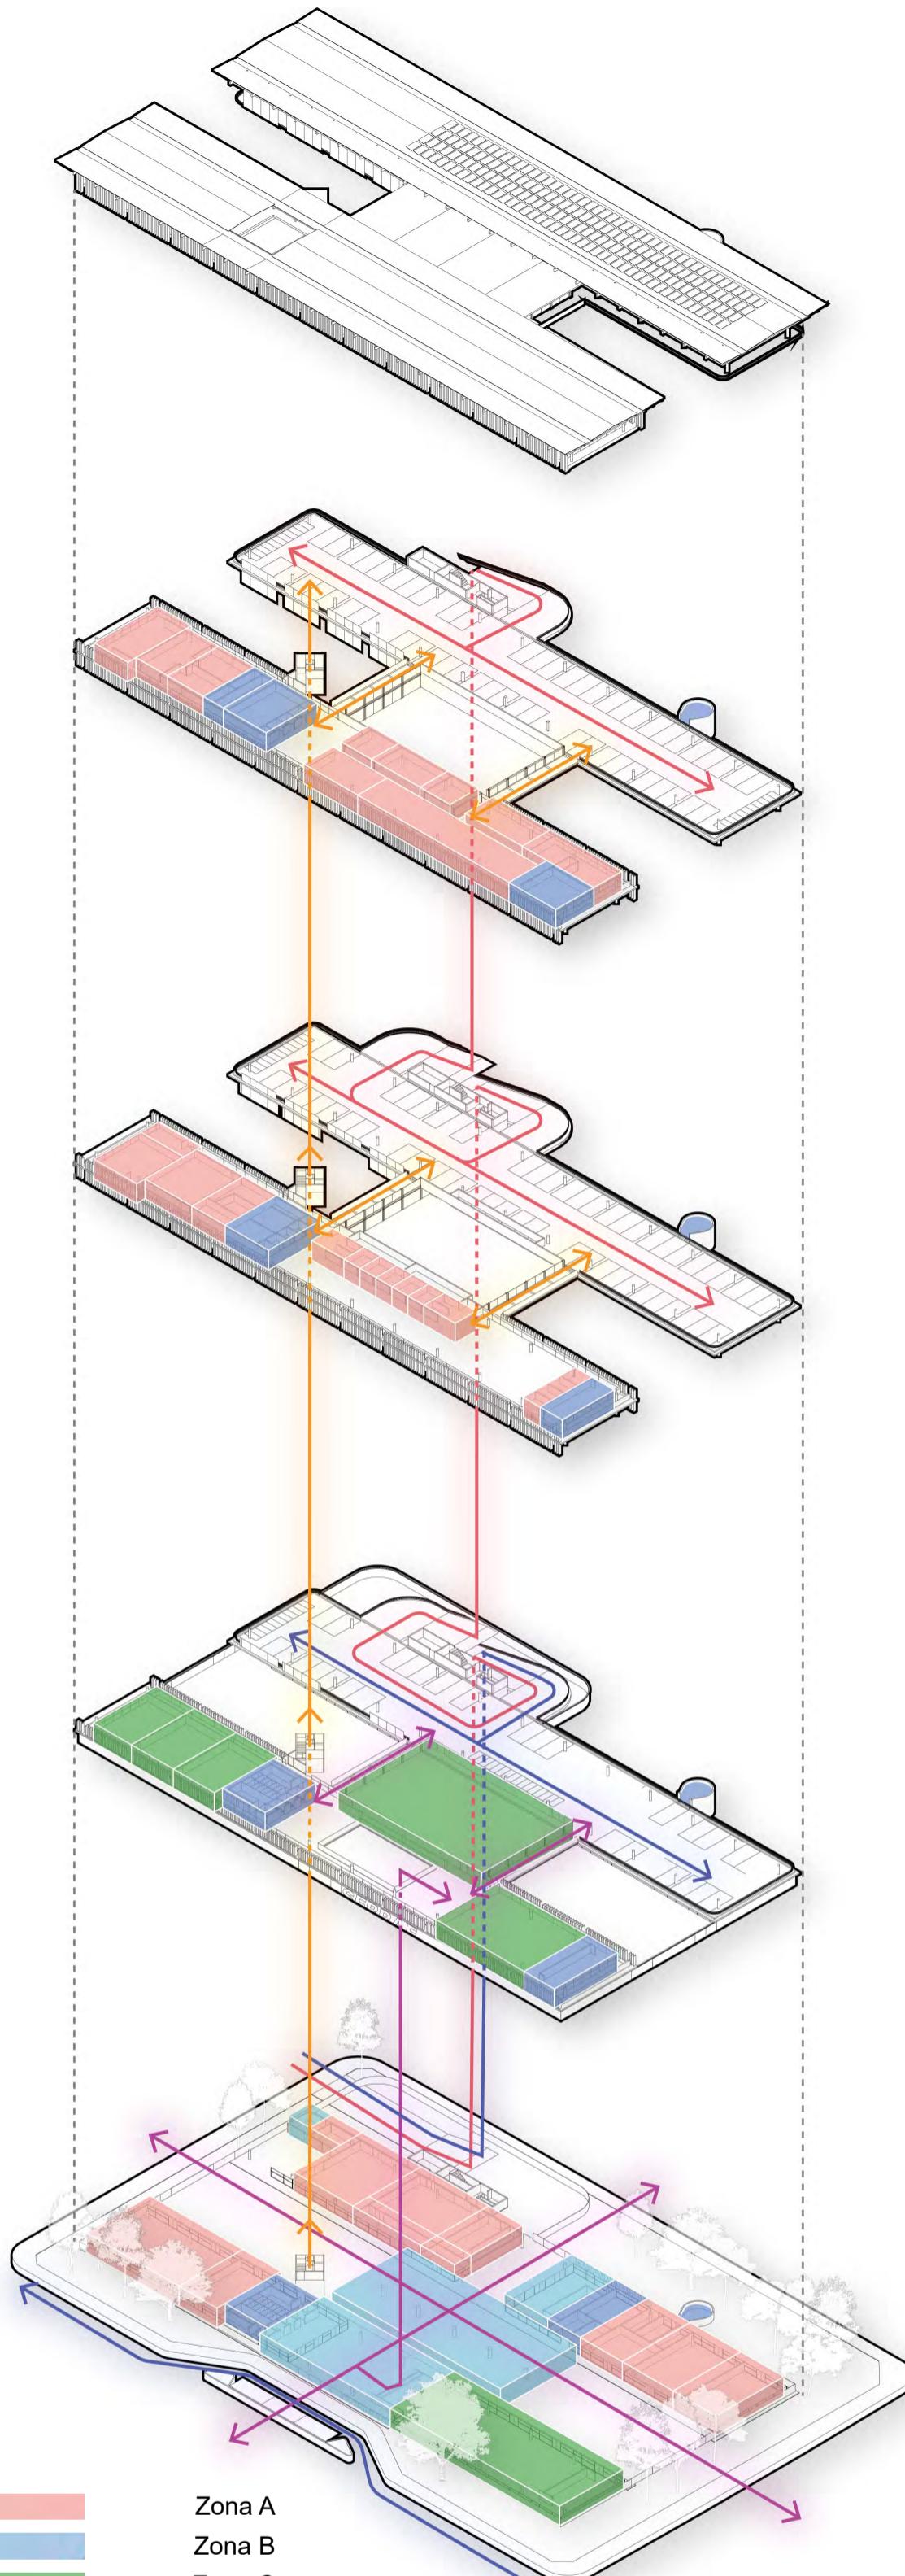

Zona A  
Zona B  
Zona C  
Áreas Molhadas  
Visitantes  
Funcionários  
Veículos Visit.  
Véículos Func.

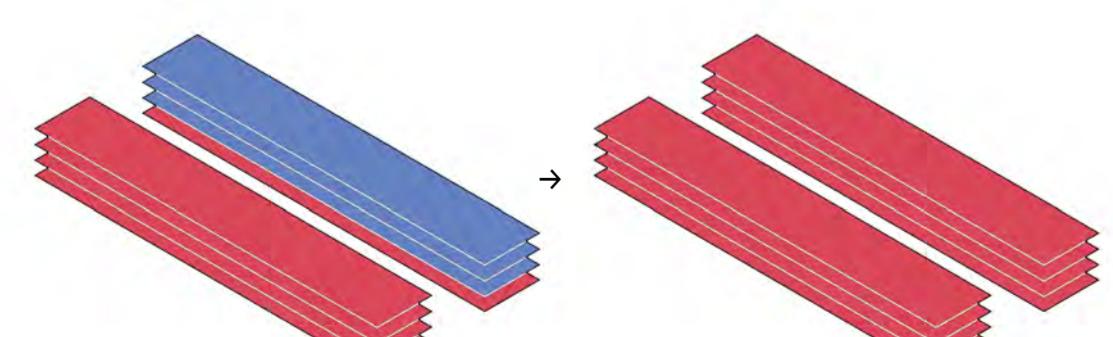

Conversibilidade do Estacionamento ↑

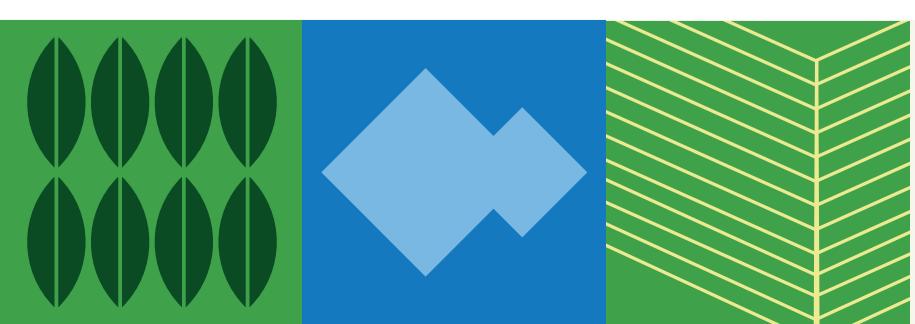


nova sede do sebrae  
em rondônia

Concurso Público Nacional de Arquitetura e Urbanismo para a elaboração  
dos projetos da Nova Sede do Sebrae/RO no município de Porto Velho

Promoção:  
**SEBRAE**

Organização:  
**iU** instituto  
de arquitetos  
do brasil

Apoio:  
**CAU/RO**  
Conselho de Arquitetos  
e Urbanistas de Rondônia

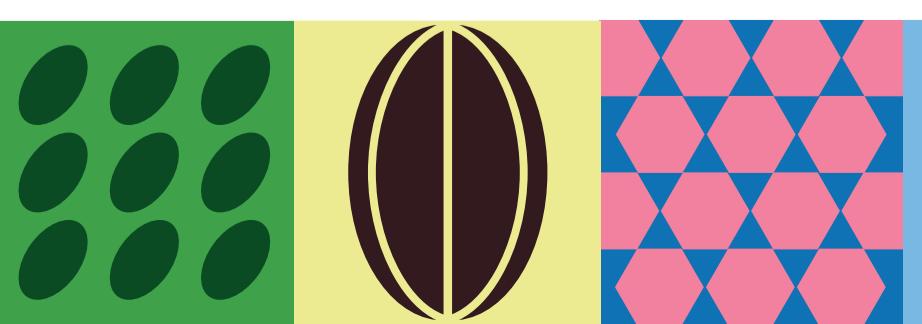

3/4