


ZONA A - LISTA DE AMBIENTES			
Nº	NOME DO AMBIENTE		
CONSELHO DELIBERATIVO ESTADUAL			
01	CHEFE DE GABINETE		
02	GABINETE DO PRESIDENTE DO CDE		
03	HALL E RECEPÇÃO DO CDE		
04	RECEPÇÃO		
05	SALA DE REUNIÕES DO CONSELHO		
06	SANITÁRIO PRIVATIVO DO GABINETE DO PRESIDENTE DO CDE		
DIRETORIA EXECUTIVA			
07	COPA COZINHA		
08	GABINETES DA DIRETORIA EXECUTIVA		
09	ASSESSORIA DA DIRETORIA EXECUTIVA		
10	SALA DE REUNIÃO DIRETORIA		
11	CHEFE DE GABINETE DIRETORIA		
12	SANITÁRIO PRIVATIVO DA DIRETORIA EXECUTIVA		
13	UNIDADE JURÍDICA		
ESPAÇOS DO COLABORADOR DO SEBRAE			
14	COPA		
15	SANITÁRIOS		
16	ÁREA DE CONFORTO E ENTRETENIMENTO		
17	ÁREA DE DESCANSO		
18	PROGRAMA QUALIDADE DE VIDA		
19	REFEITÓRIO		
RECEPÇÃO E ATENDIMENTO			
20	CENTRAL DE MONITORAÇÃO E GRAVAÇÃO		
21	RECEPÇÃO		
SERVIÇOS GERAIS			
22	DML		
23	MANUTENÇÃO PREDIAL		
24	SALA DE DESCANSO		
25	ÁREA DE APOIO SERVIÇO		
SUPPORTO E MANUTENÇÃO			
26	ALMOXARIFADO		
27	ARQUIVO		
28	DEPÓSITO GERAL DE MANUTENÇÃO		
29	PREDIAL		
30	PROTÓCOLO		
31	SANITÁRIOS		
32	TRIAGEM E ARMAZENAMENTO DE LIXO		
33	UNIDADE DE GESTÃO ADMINISTRATIVA		
UNIDADES ORGANIZACIONAIS			
34	CABINE DE REUNIÕES		
35	COPAS DE APOIO		
36	ESPAÇO PARA ASSOCIAÇÃO DOS COLABORADORES		
37	UNIDADE DE ATENDIMENTO E RELACIONAMENTO COM CLIENTE		
38	UNIDADE DE COMUNICAÇÃO		
39	UNIDADE DE FINANÇAS E CONTABILIDADE		
ÁREAS DE APOIO ÀS UNIDADES			
40	DATA CENTER		
41	DMT		
42	ESTÚDIO DE CRIAÇÃO AUDIOVISUAL		
43	LAVANDEIRA		
44	SALA DE REUNIÕES A		
45	SALA DE REUNIÕES B		
46	UTIC		
ZONA B - LISTA DE AMBIENTES			
Nº	NOME DO AMBIENTE		
SUPPORTO E MANUTENÇÃO			
47	SALA DE EDUCAÇÃO EXECUTIVA		
48	SALA MULTIUSO		
49	SEBRAE HUB		
50	URPVH		
ZONA C - LISTA DE AMBIENTES			
Nº	NOME DO AMBIENTE		
SUPPORTO E MANUTENÇÃO			
51	CAFETERIA/RESTAURANTE		
52	ESPAÇO KIDS		
53	GUARITA		
54	HALL CENTRAL/FOYER		
ZONA D - LISTA DE AMBIENTES			
Nº	NOME DO AMBIENTE		
CIRCULAÇÃO			
55	CIRCULAÇÃO		
56	CIRCULAÇÃO VERTICAL		
INSTALAÇÕES TÉCNICAS			
57	AR CONDICIONADOS		
58	SUBESTAÇÃO		
59	PLACAS SOLARES		
60	BARRILETE		
61	RESERVATÓRIO		
62	CISTERNA PLUVIAL		
63	ETE		
ZONA E - LISTA DE AMBIENTES			
Nº	NOME DO AMBIENTE		
64	BICICLETÁRIO		
65	ESTACIONAMENTO		
SÉTIMO PAVIMENTO (RESERVATÓRIO)			
66	SEXTO PAVIMENTO (BARRILETE)		
67	QUINTO PAVIMENTO (COBERTURA)		
68	QUARTO PAVIMENTO		
69	TERCEIRO PAVIMENTO		
70	SEGUNDO PAVIMENTO		
71	PRIMEIRO PAVIMENTO (TÉRREO)		

LEGENDA	
ZONA A (SEDE SEBRAE-RO)	
ZONA B (ATENDIMENTO AO CLIENTE E CAPACITAÇÕES)	
ZONA C (ESPAÇOS COMUNS COMPARTILHADOS)	
ZONA D (CIRCULAÇÃO E ÁREAS TÉCNICAS)	
ZONA E (ESTACIONAMENTO)	
ÁREA EXTERNA (COBERTURA/PAISAGISMO)	

ESTRATÉGIAS BIOCLIMÁTICAS

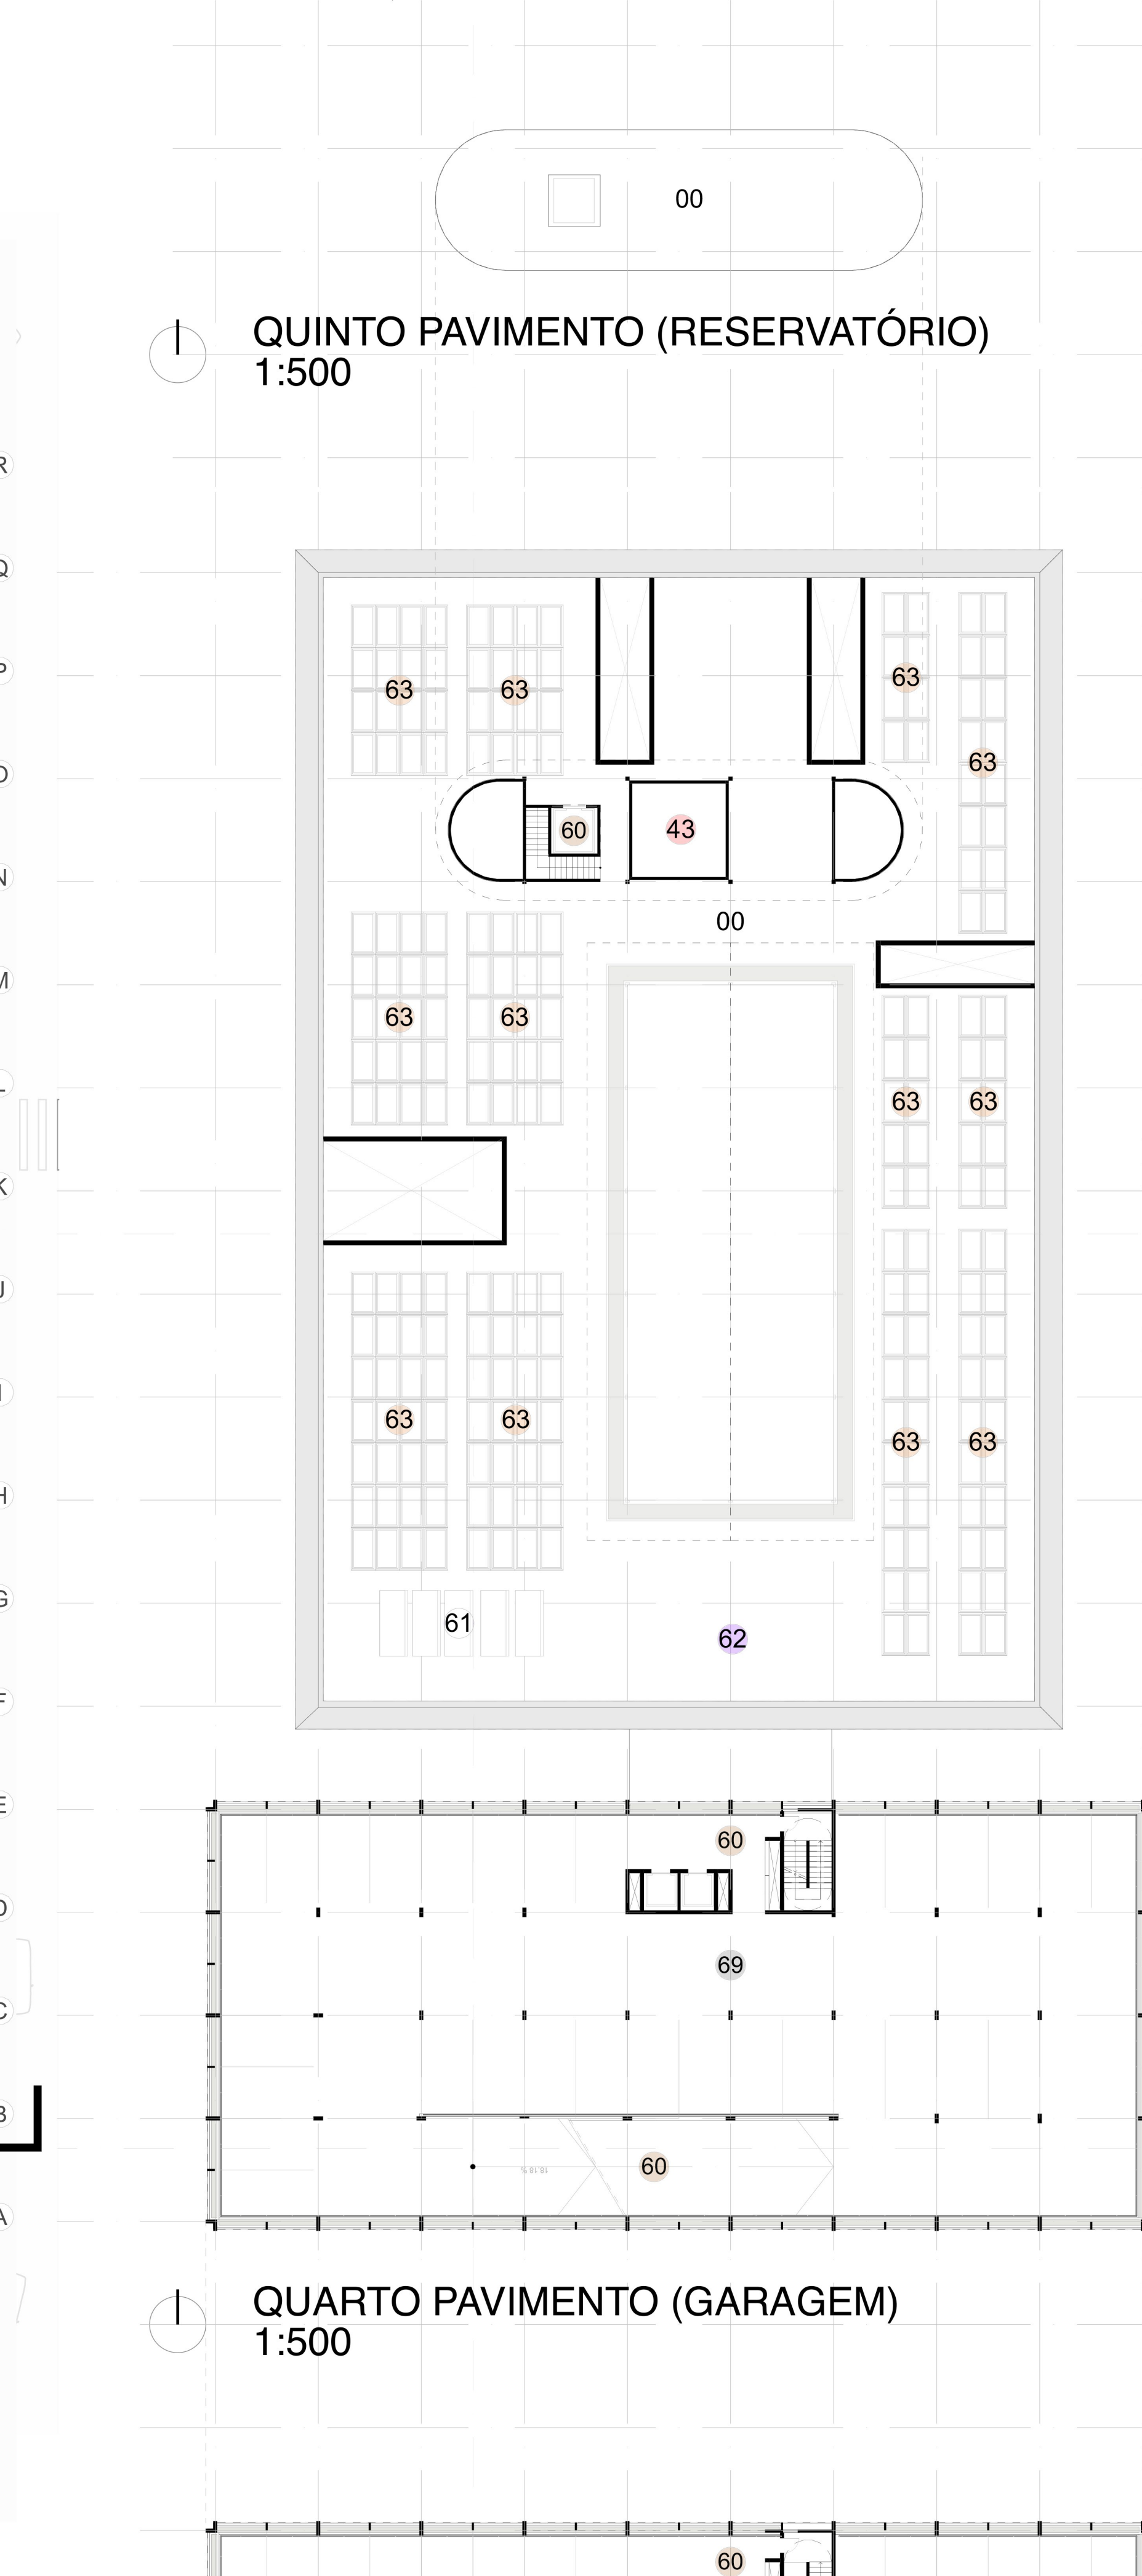