




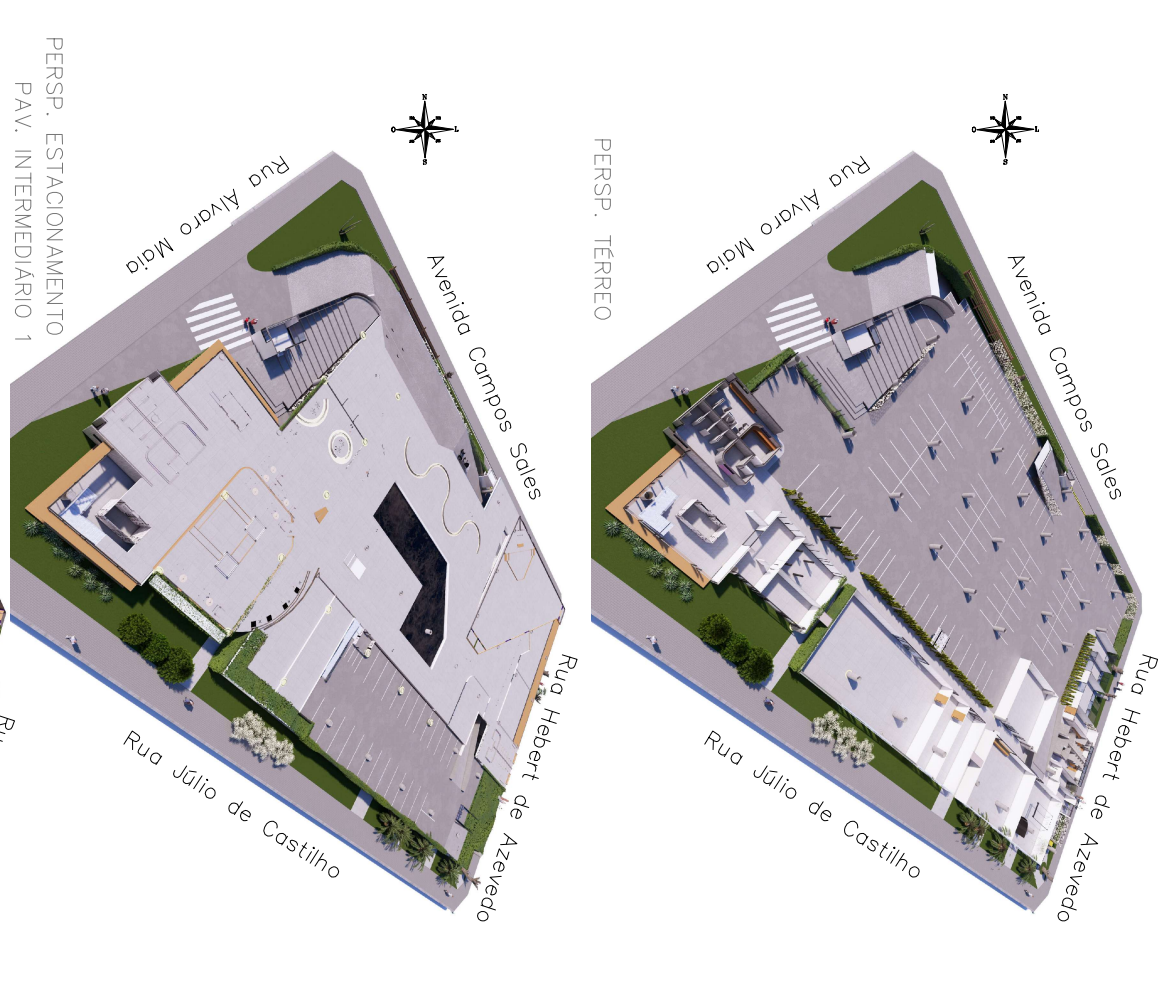


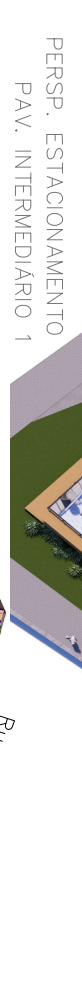

PERSP. ESTACIONAMENTO
PAV. INTERMEDIÁRIO 1

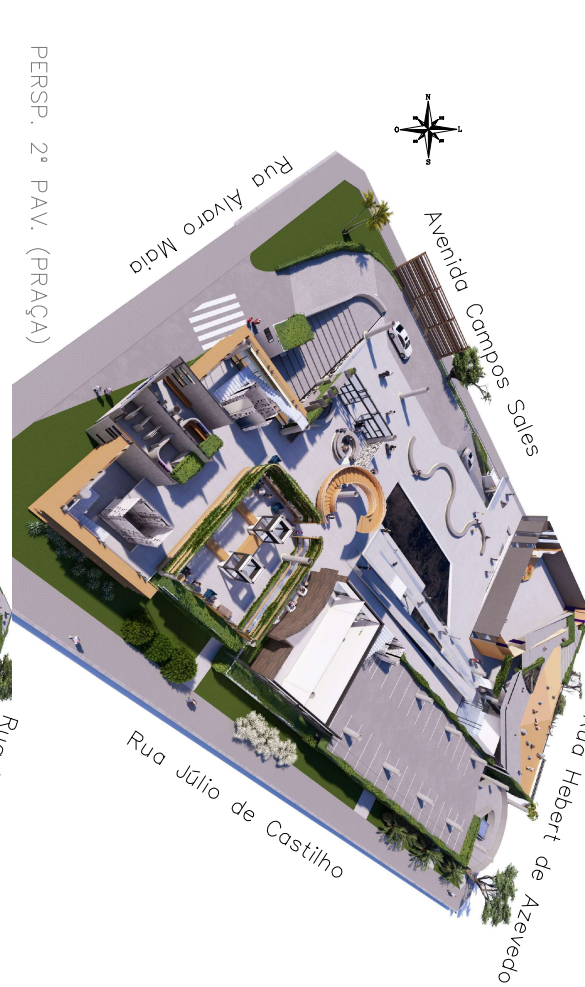

PERSP. 2º PAV. (PRAÇA)






PERSP. 4º PAV. (ATENDIMENTO)



PERSP. 5º PAV. (DIRETORIA)




PERSP. COBERTURA




PLANTA TERREÇO
ESCALA 1/500




PLANTA 2º PAV. (PRAÇA)
ESCALA 1/500

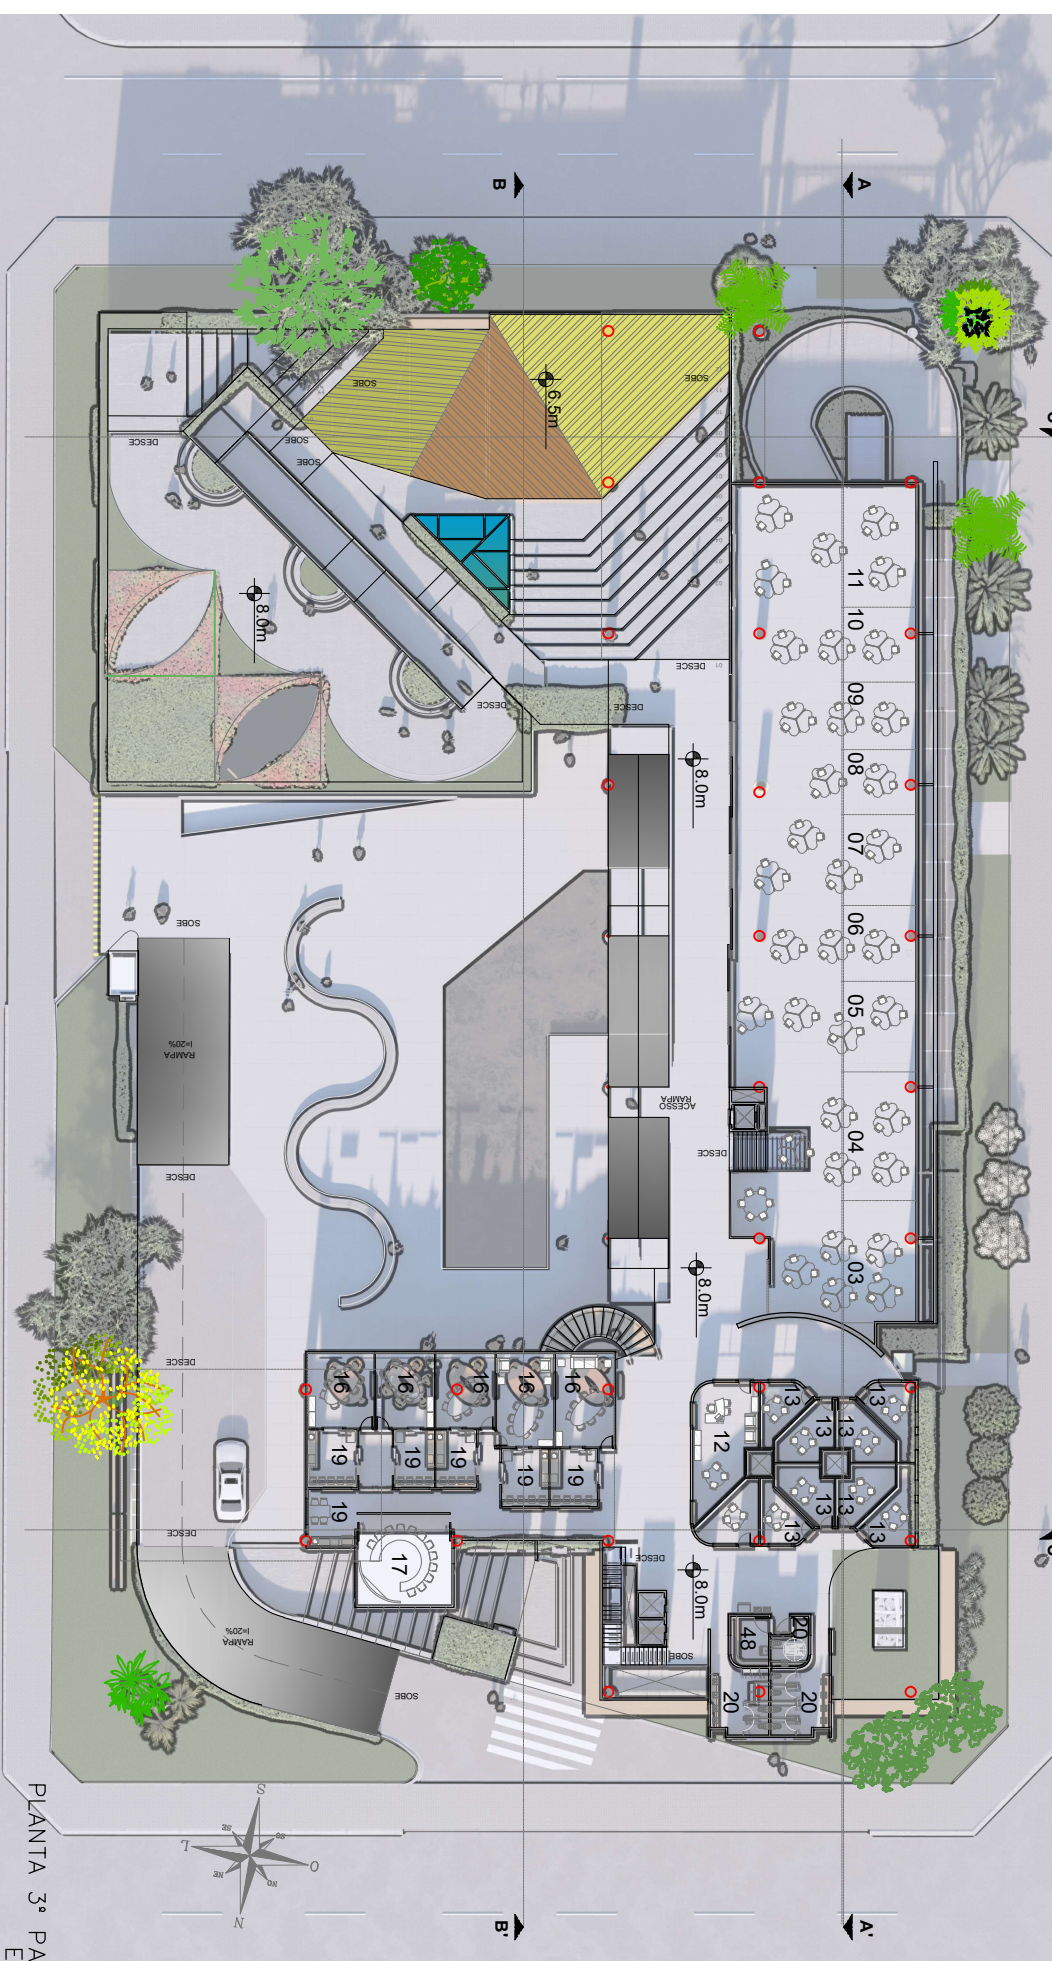



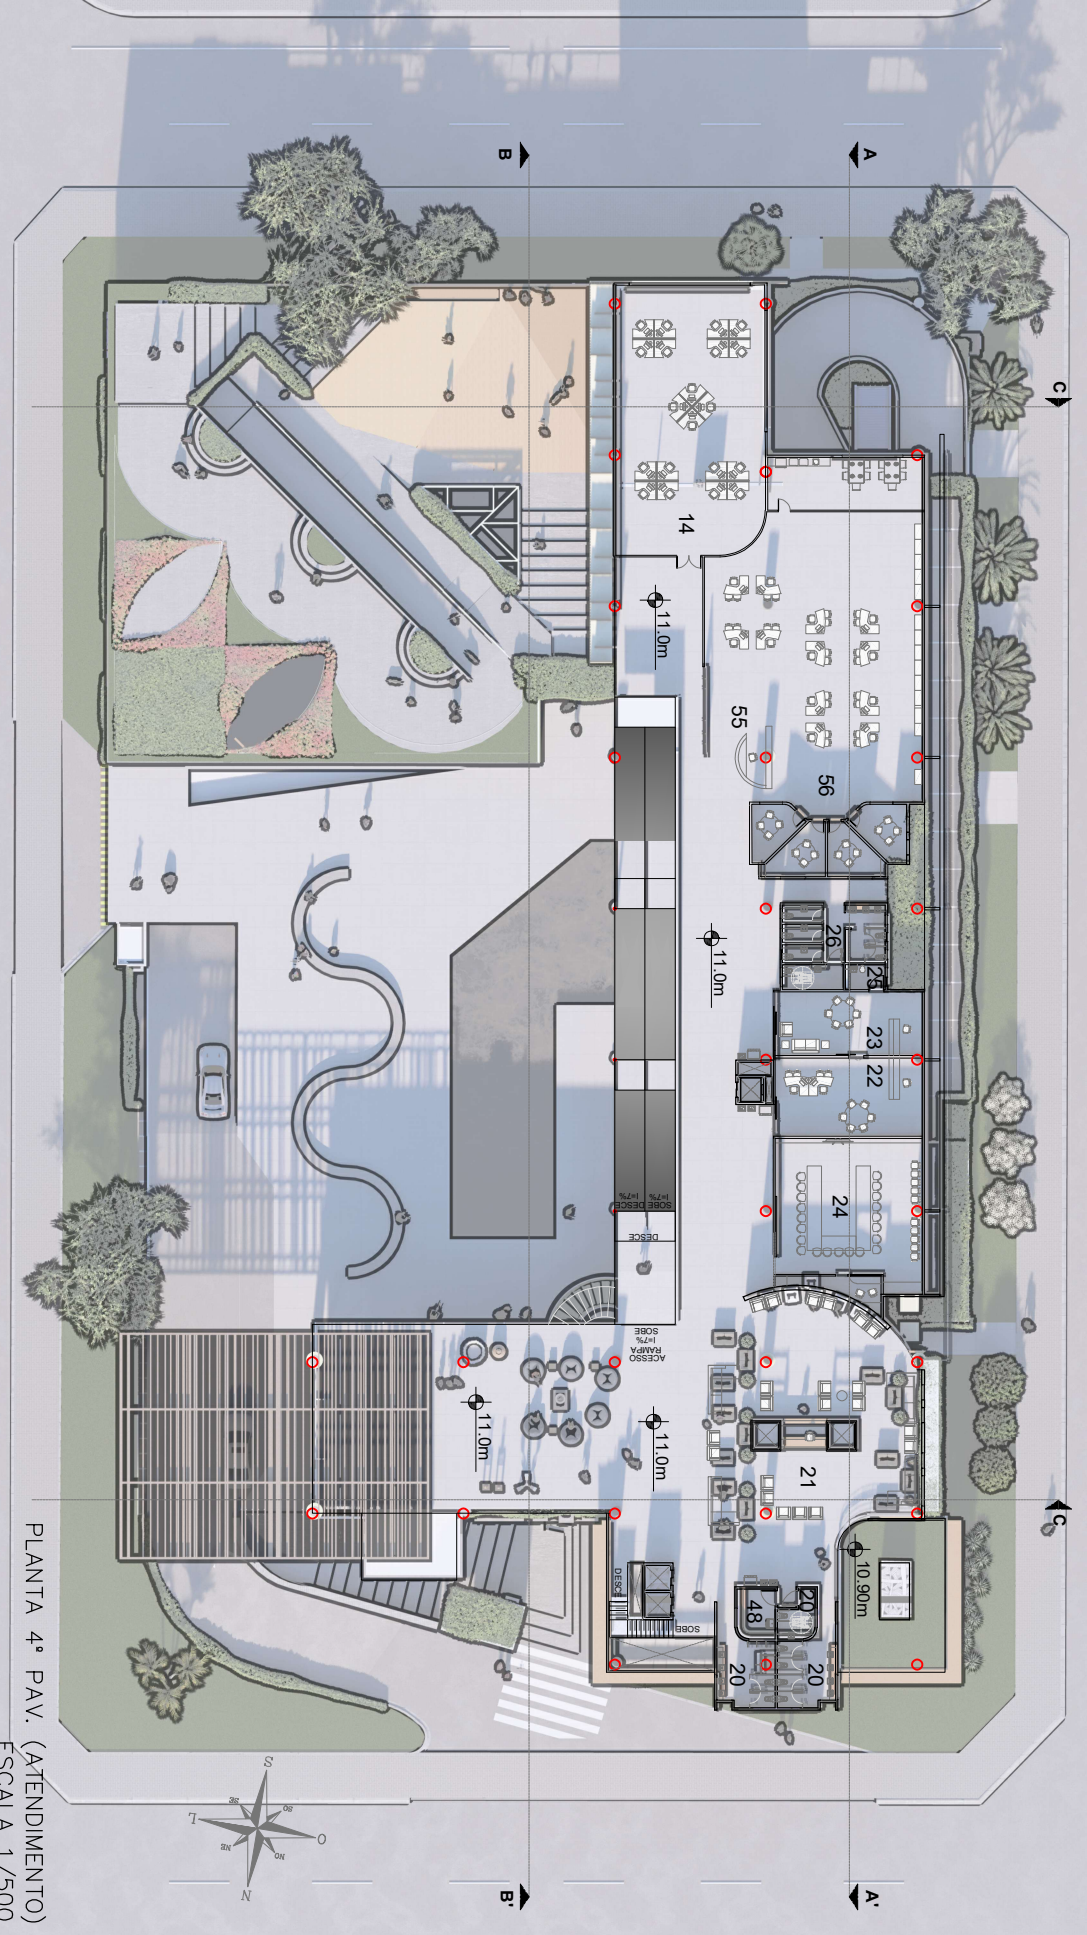

PLANTA 4º PAV. (ATENDIMENTO)
ESCALA 1/500

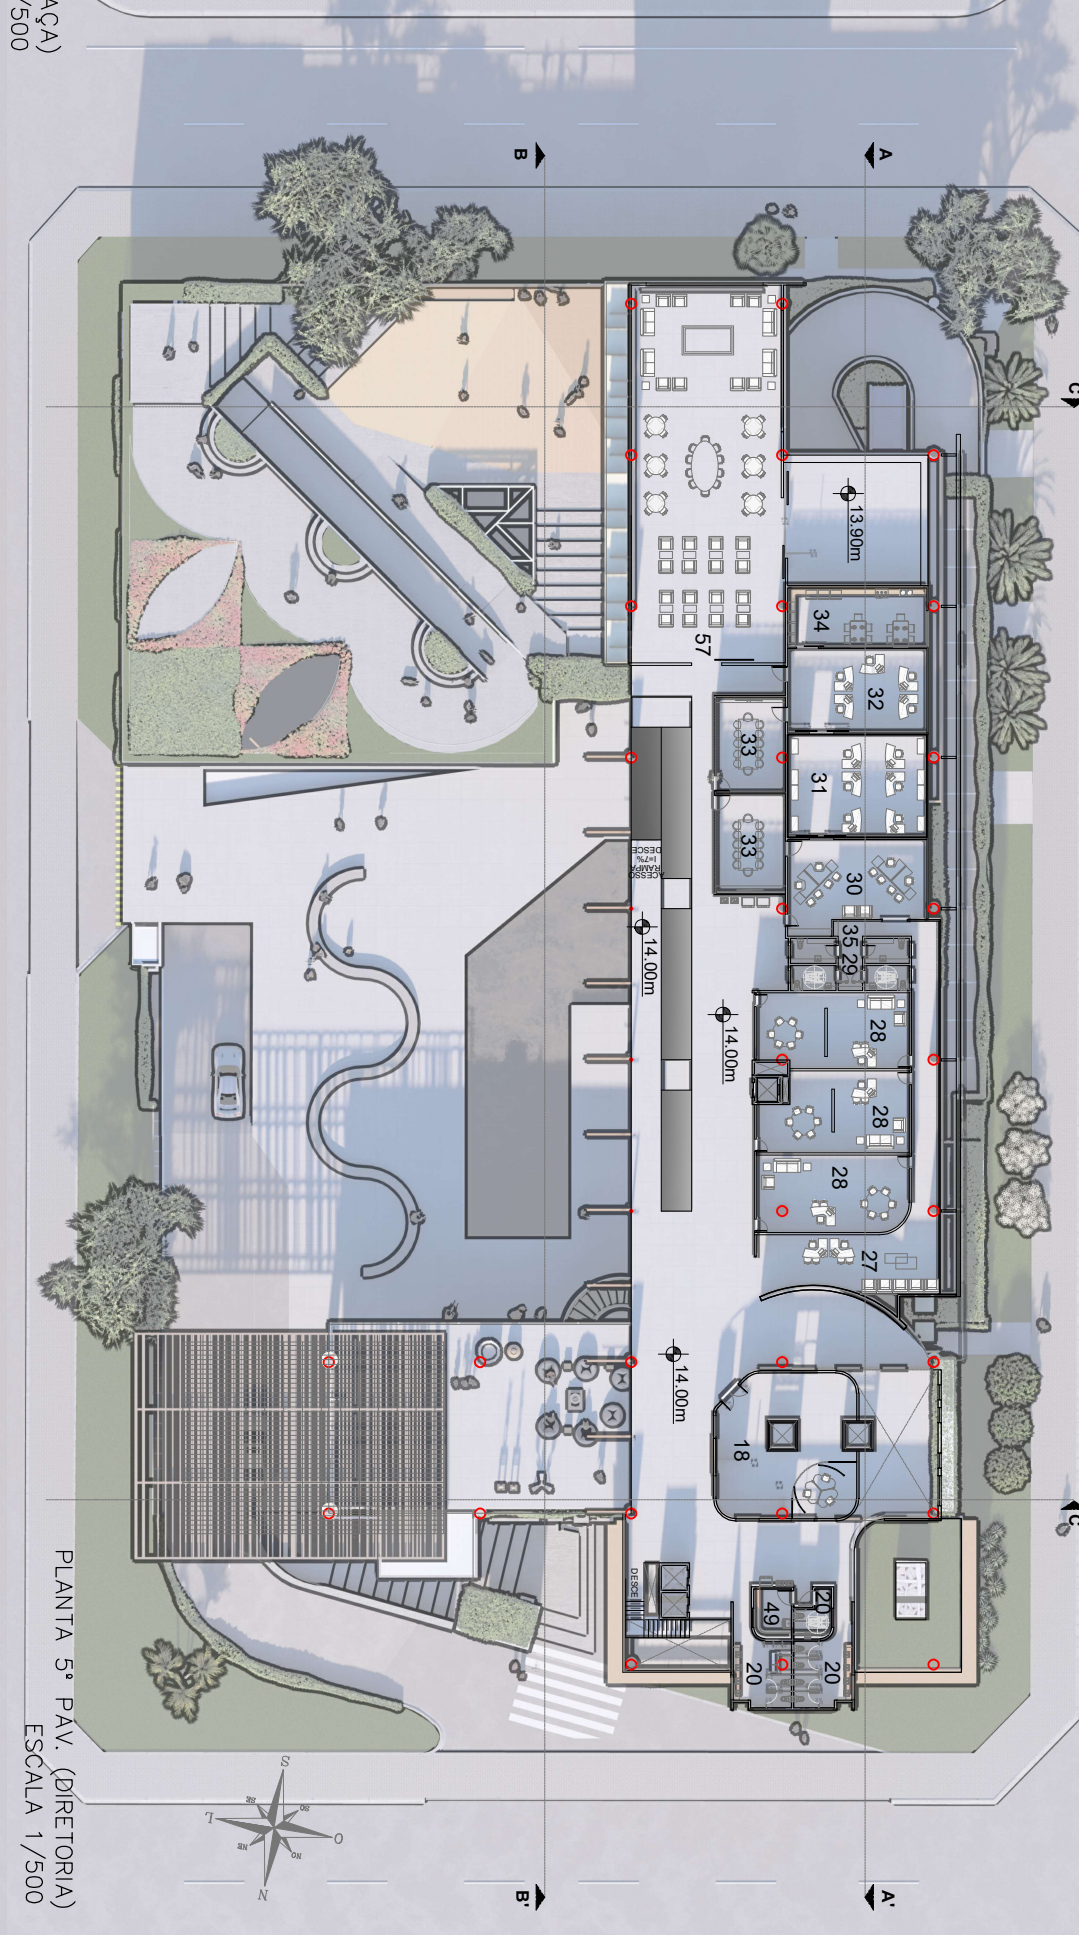

PLANTA 5º PAV. (DIRETORIA)
ESCALA 1/500

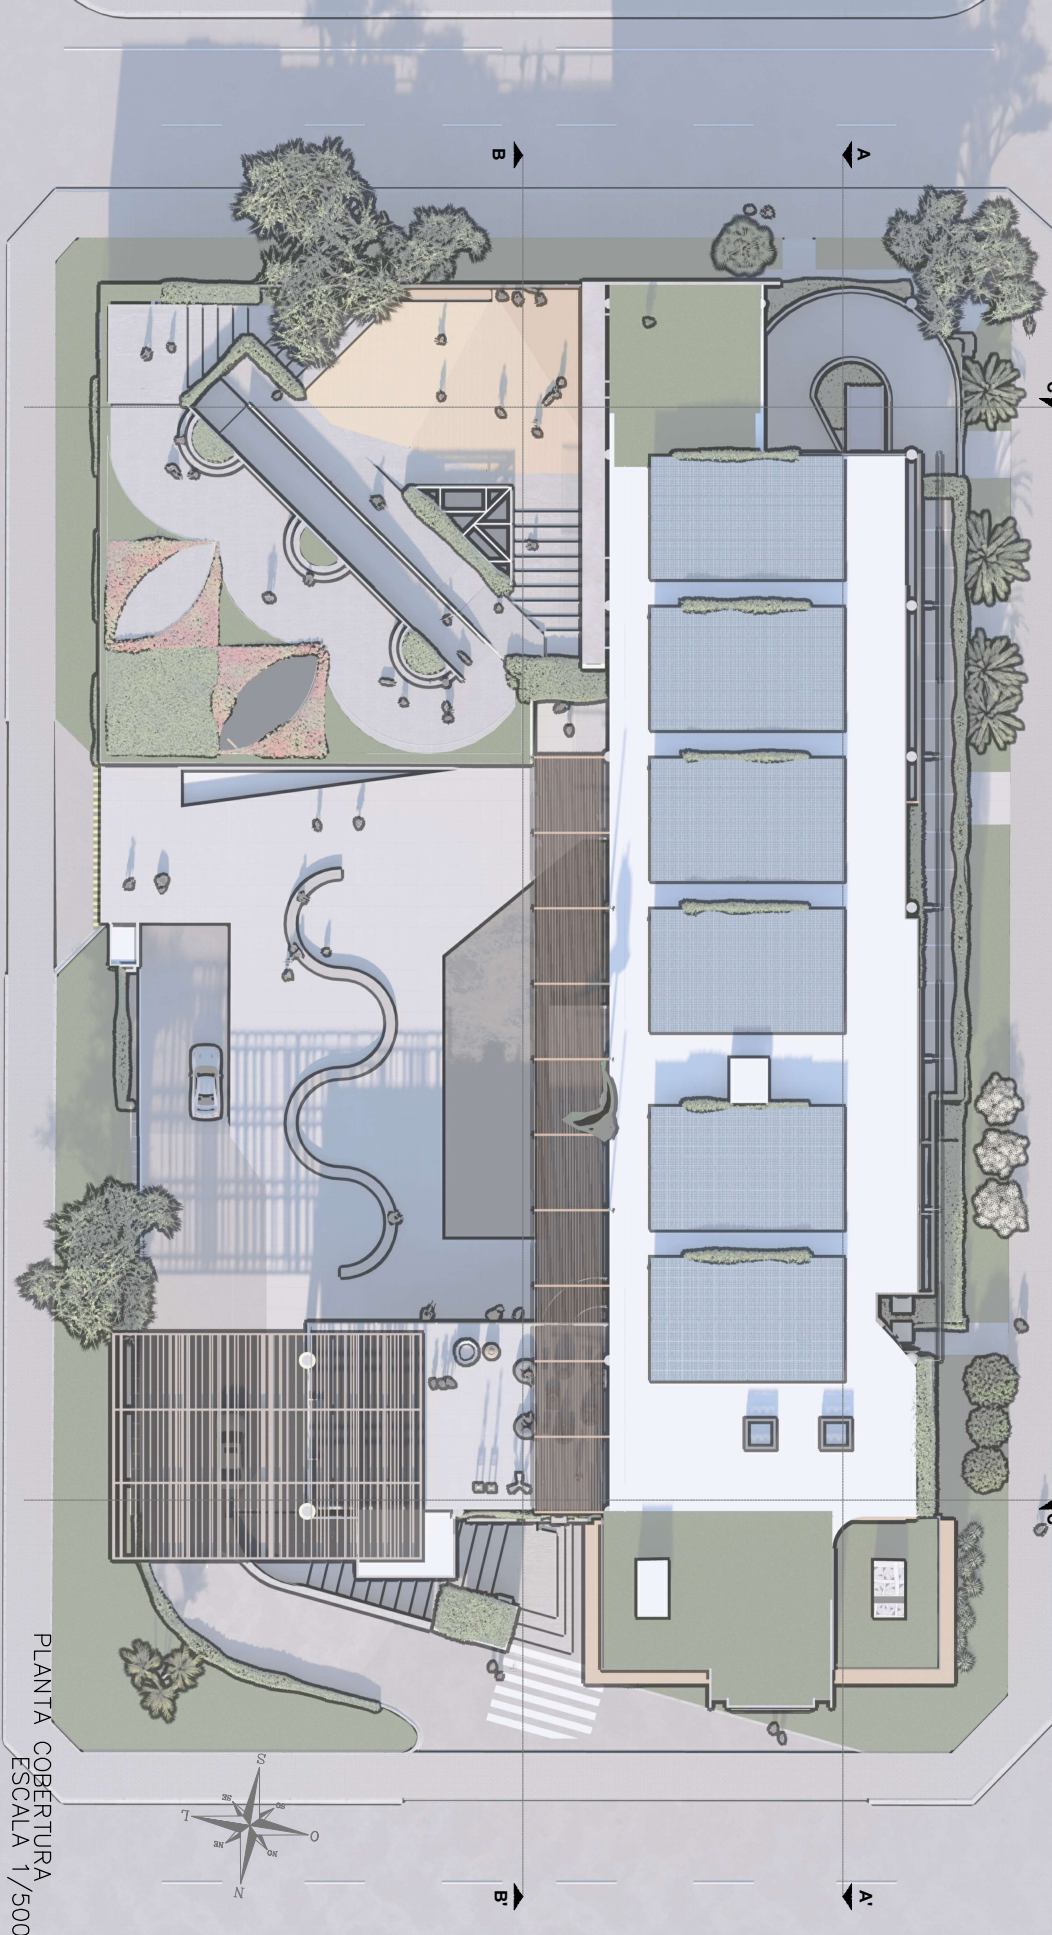

PLANTA COBERTURA
ESCALA 1/500

1 – RECEPÇÃO 2 – Central de monitoração e gravação 3 – USO (Unidade de Suporte Operacional) – Área = 79,21m² 4 – UIC (Unidade de Informação e Comunicação) – Área = 75,87m² 5 – UIC (Unidade de Informação e Comunicação) – Área = 60,24m² 6 – UIC (Unidade de Informação e Comunicação) – Área = 60,24m² 7 – UIC (Unidade de Informação e Comunicação) – Área = 60,24m² 8 – UIC (Unidade de Informação e Comunicação) – Área = 60,24m² 9 – UIC (Unidade de Informação e Comunicação) – Área = 60,24m² 10 – UIC (Unidade de Informação e Comunicação) – Área = 60,24m² 11 – UIC (Unidade de Informação e Comunicação) – Área = 60,24m² 12 – UIC (Unidade de Informação e Comunicação) – Área = 60,24m² 13 – UIC (Unidade de Informação e Comunicação) – Área = 60,24m² 14 – UIC (Unidade de Informação e Comunicação) – 61,89m² 46 – Depósito Geral de Manutenção Predo – Área = 124,12m² 47 – D.U.L. – Depósito de material de Limpeza – Área = 8,12m² 48 – Lavandaria – Área = 34,39m² 49 – Copo – Área = 46,40m² 50 – Sala de descanso – Área = 36,23m² 51 – Área de Apoio Serviço – Área = 37,05m² 52 – Manutenção Predo – Área = 57,44m² 53 – Sanitários/Vestibulos 54 – Trogão, armazenamento e descarte de resíduos	55 – Recepção 56 – UICPVI – Unidade Regional de Porto Velho – Área = 359,93m² 57 – Senar HUB – Área = 254,91m² 58 – Salas de Educação Executiva – 1 Ambiente – Área = 104,00m² 59 – Sala Multiuso – Área = 54,18m² 60 – Foyer – Área = 180,00m² 61 – Sanitários 62 – HUB Principal e Área de Convívio 63 – Espaço Kids – Área = 87,08m² 64 – Área de Alimentação – Área = 150,00m² 65 – Sanitários 66 – Cozinha
--	--	---	--







PERSP. ESTACIONAMENTO
PAV. INTERMEDIÁRIO 1



PERSP. 2º PAV. (PRAÇA)

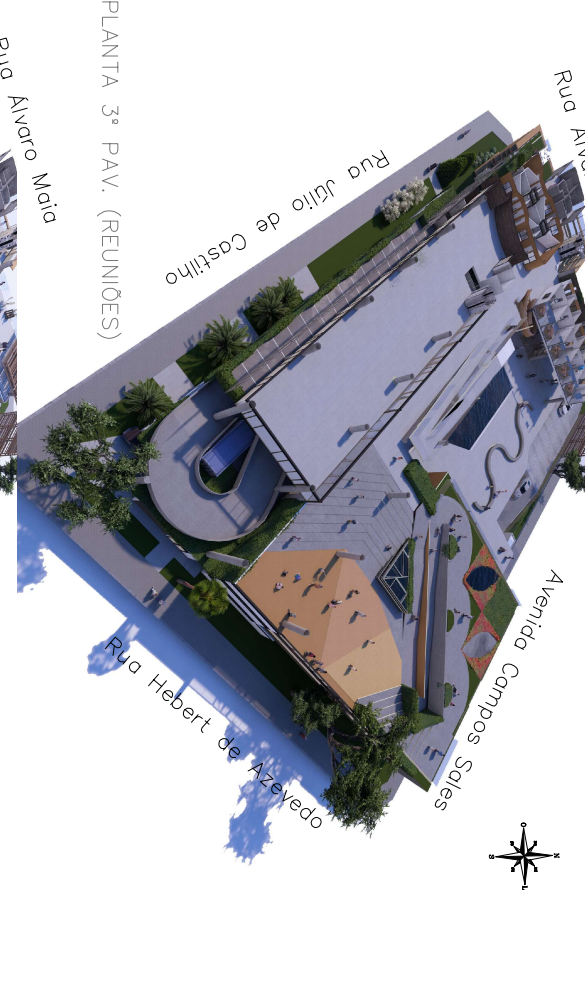




PERSP. 4º PAV. (ATENDIMENTO)



PERSP. 5º PAV. (DIRETORIA)



PERSP. COBERTURA

nova sede do sebrae
em rondônia

Concurso Público Nacional de Arquitetura e Urbanismo para a elaboração
dos projetos da Nova Sede do Sebrae/RO no município de Porto Velho

Promoção: **SEBRAE**
Organização: **IB** Instituto de Arquitetos do Brasil
Apoio: **CAU/RO** Conselho de Arquitetura e Urbanismo de Rondônia