



PLANTA PRIMEIRO PAV. - ESC. 1:250

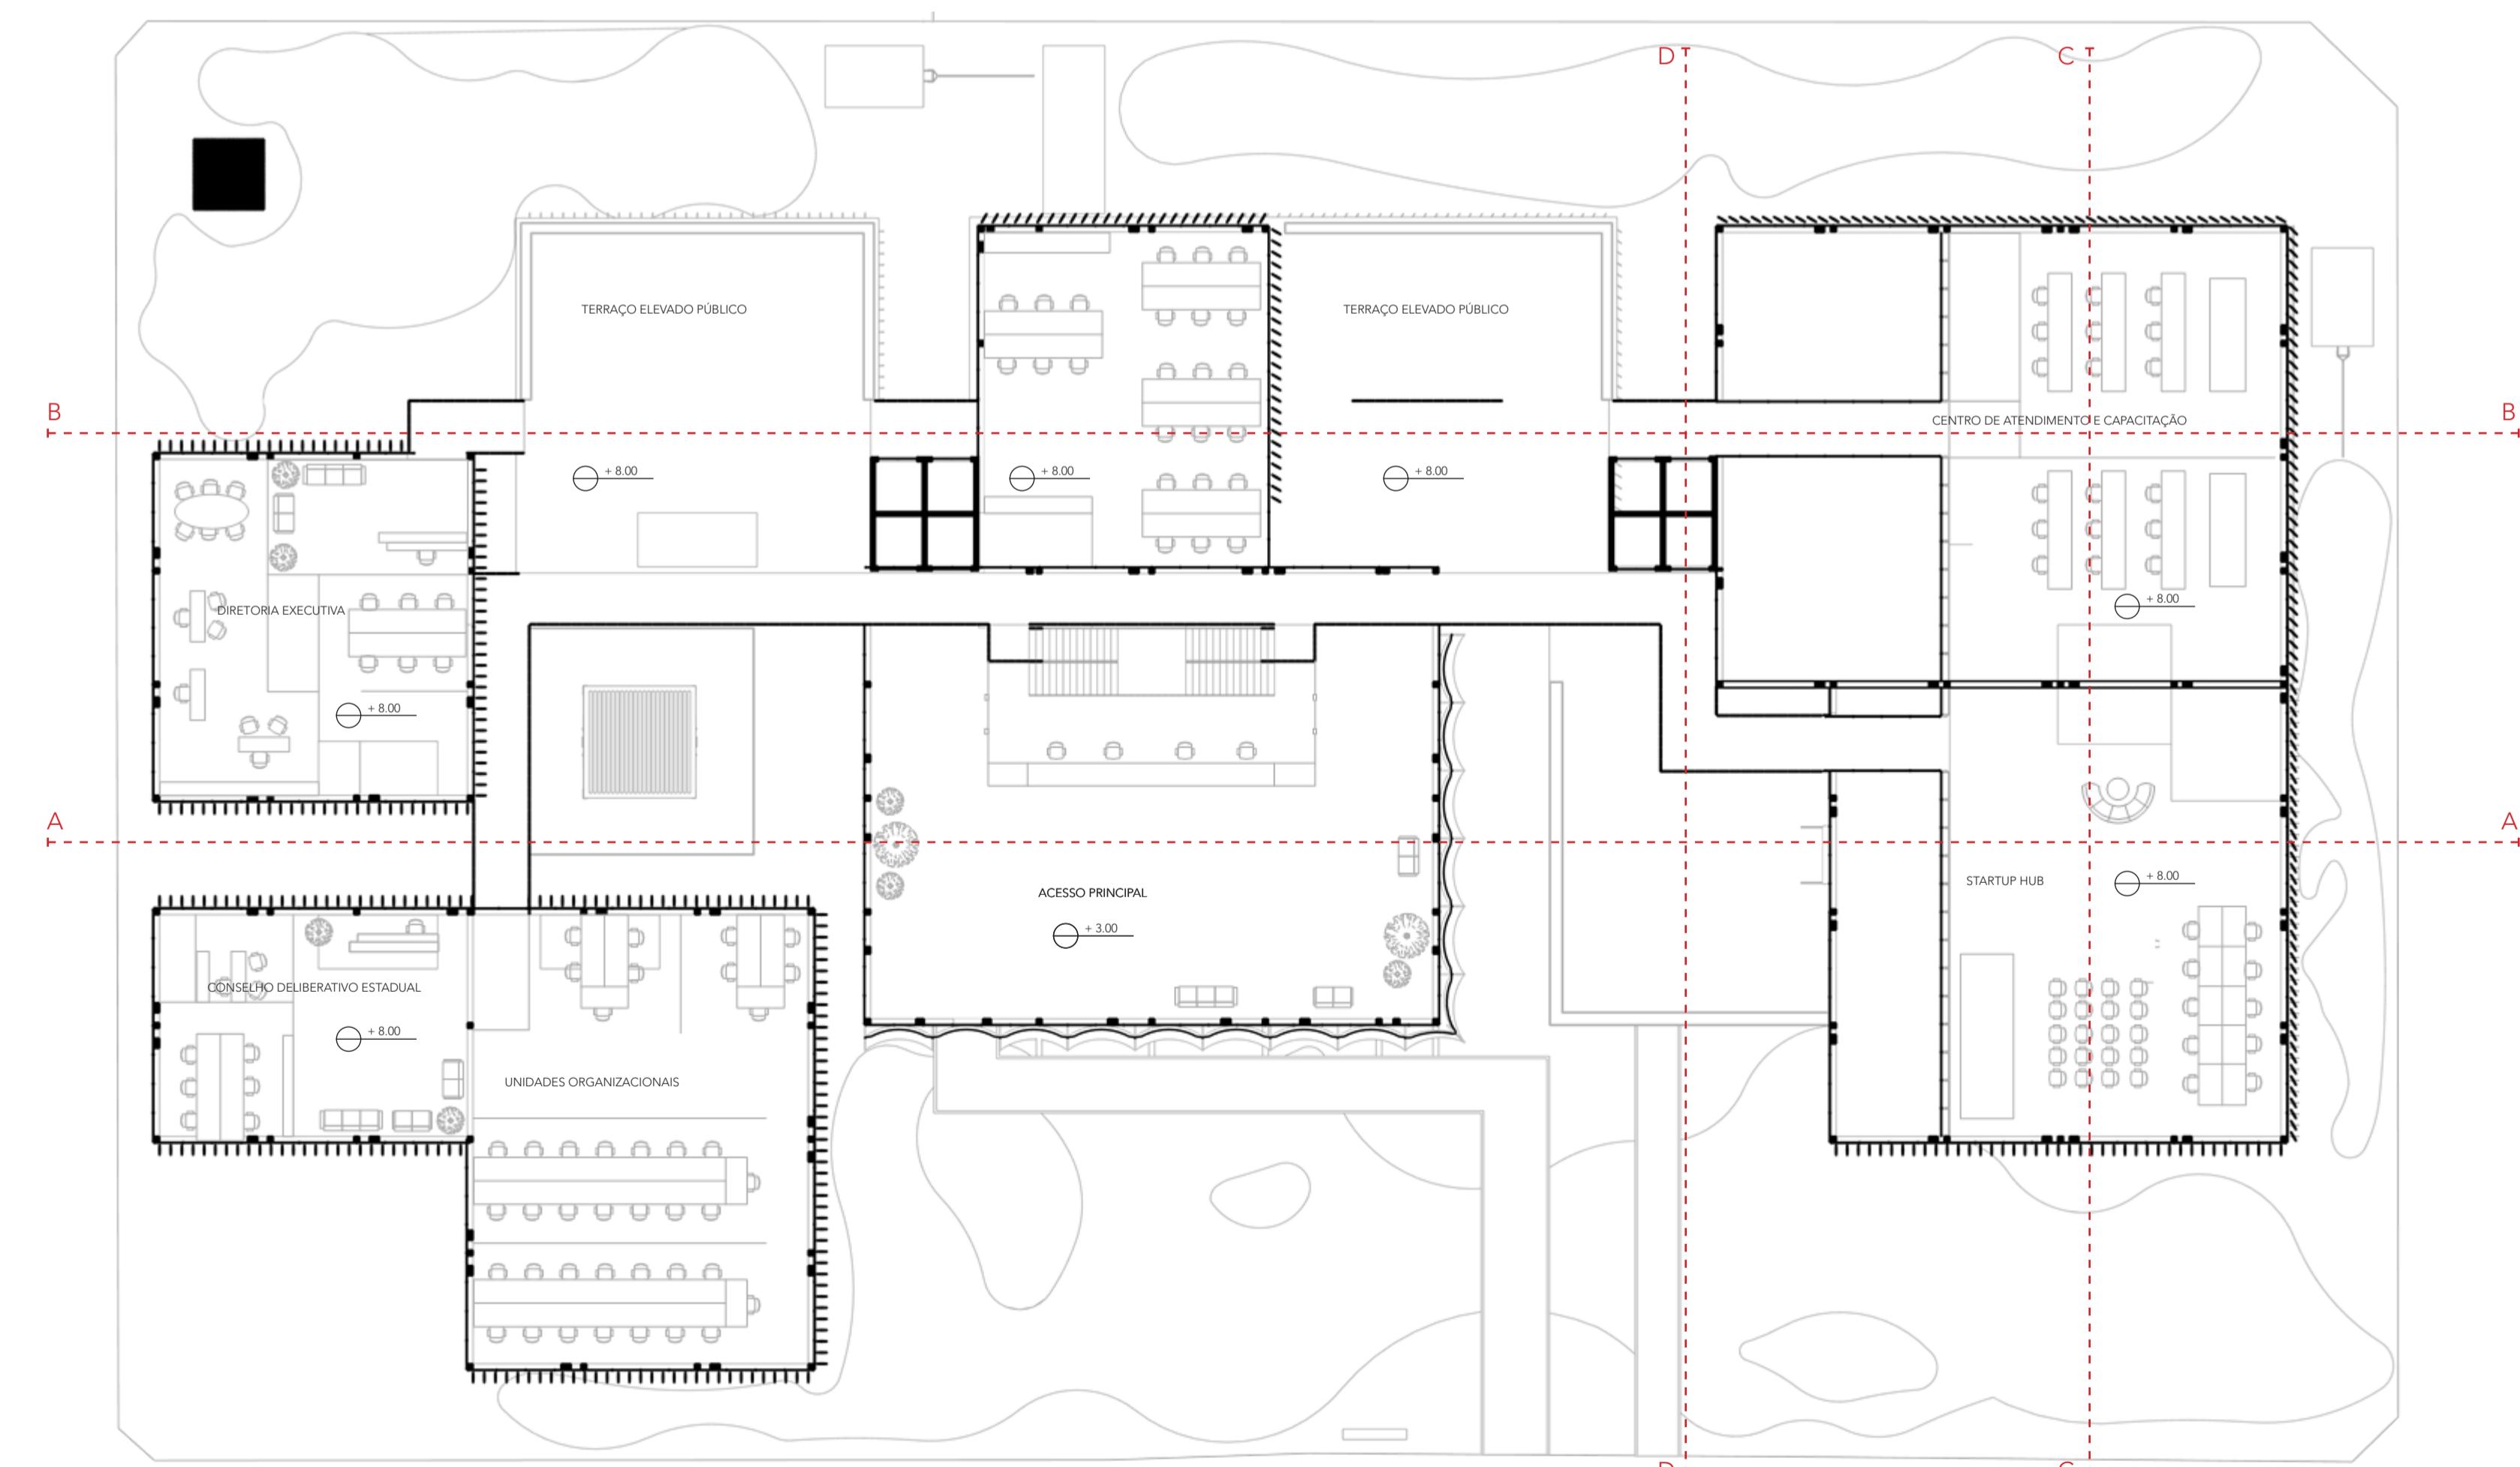

PLANTA SEGUNDO PAV - ESC. 1:250

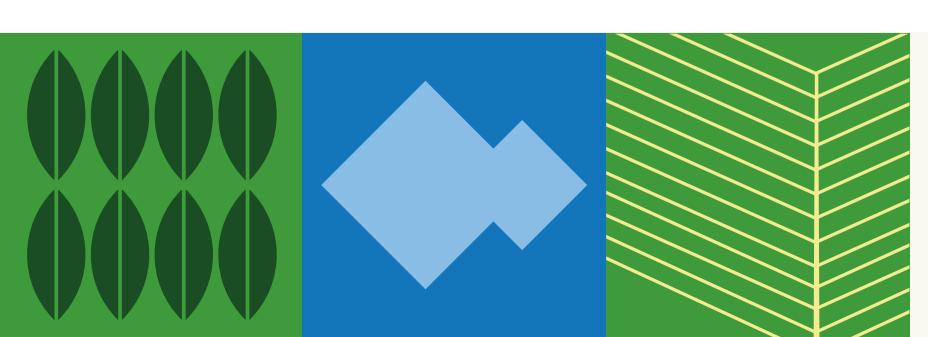

nova sede do sebrae
em rondônia

Concurso Público Nacional de Arquitetura e Urbanismo para a elaboração
dos projetos da Nova Sede do Sebrae/RO no município de Porto Velho

Promoção:
SEBRAE

Organização:
iu instituto
de arquitetos
do brasil

Apoio:
CAU/RO
Conselho de Arquitetos
e Urbanistas de Rondônia

