


Edifício Cayari

Inspirado no Rio Madeira, feito para quem move Rondônia.

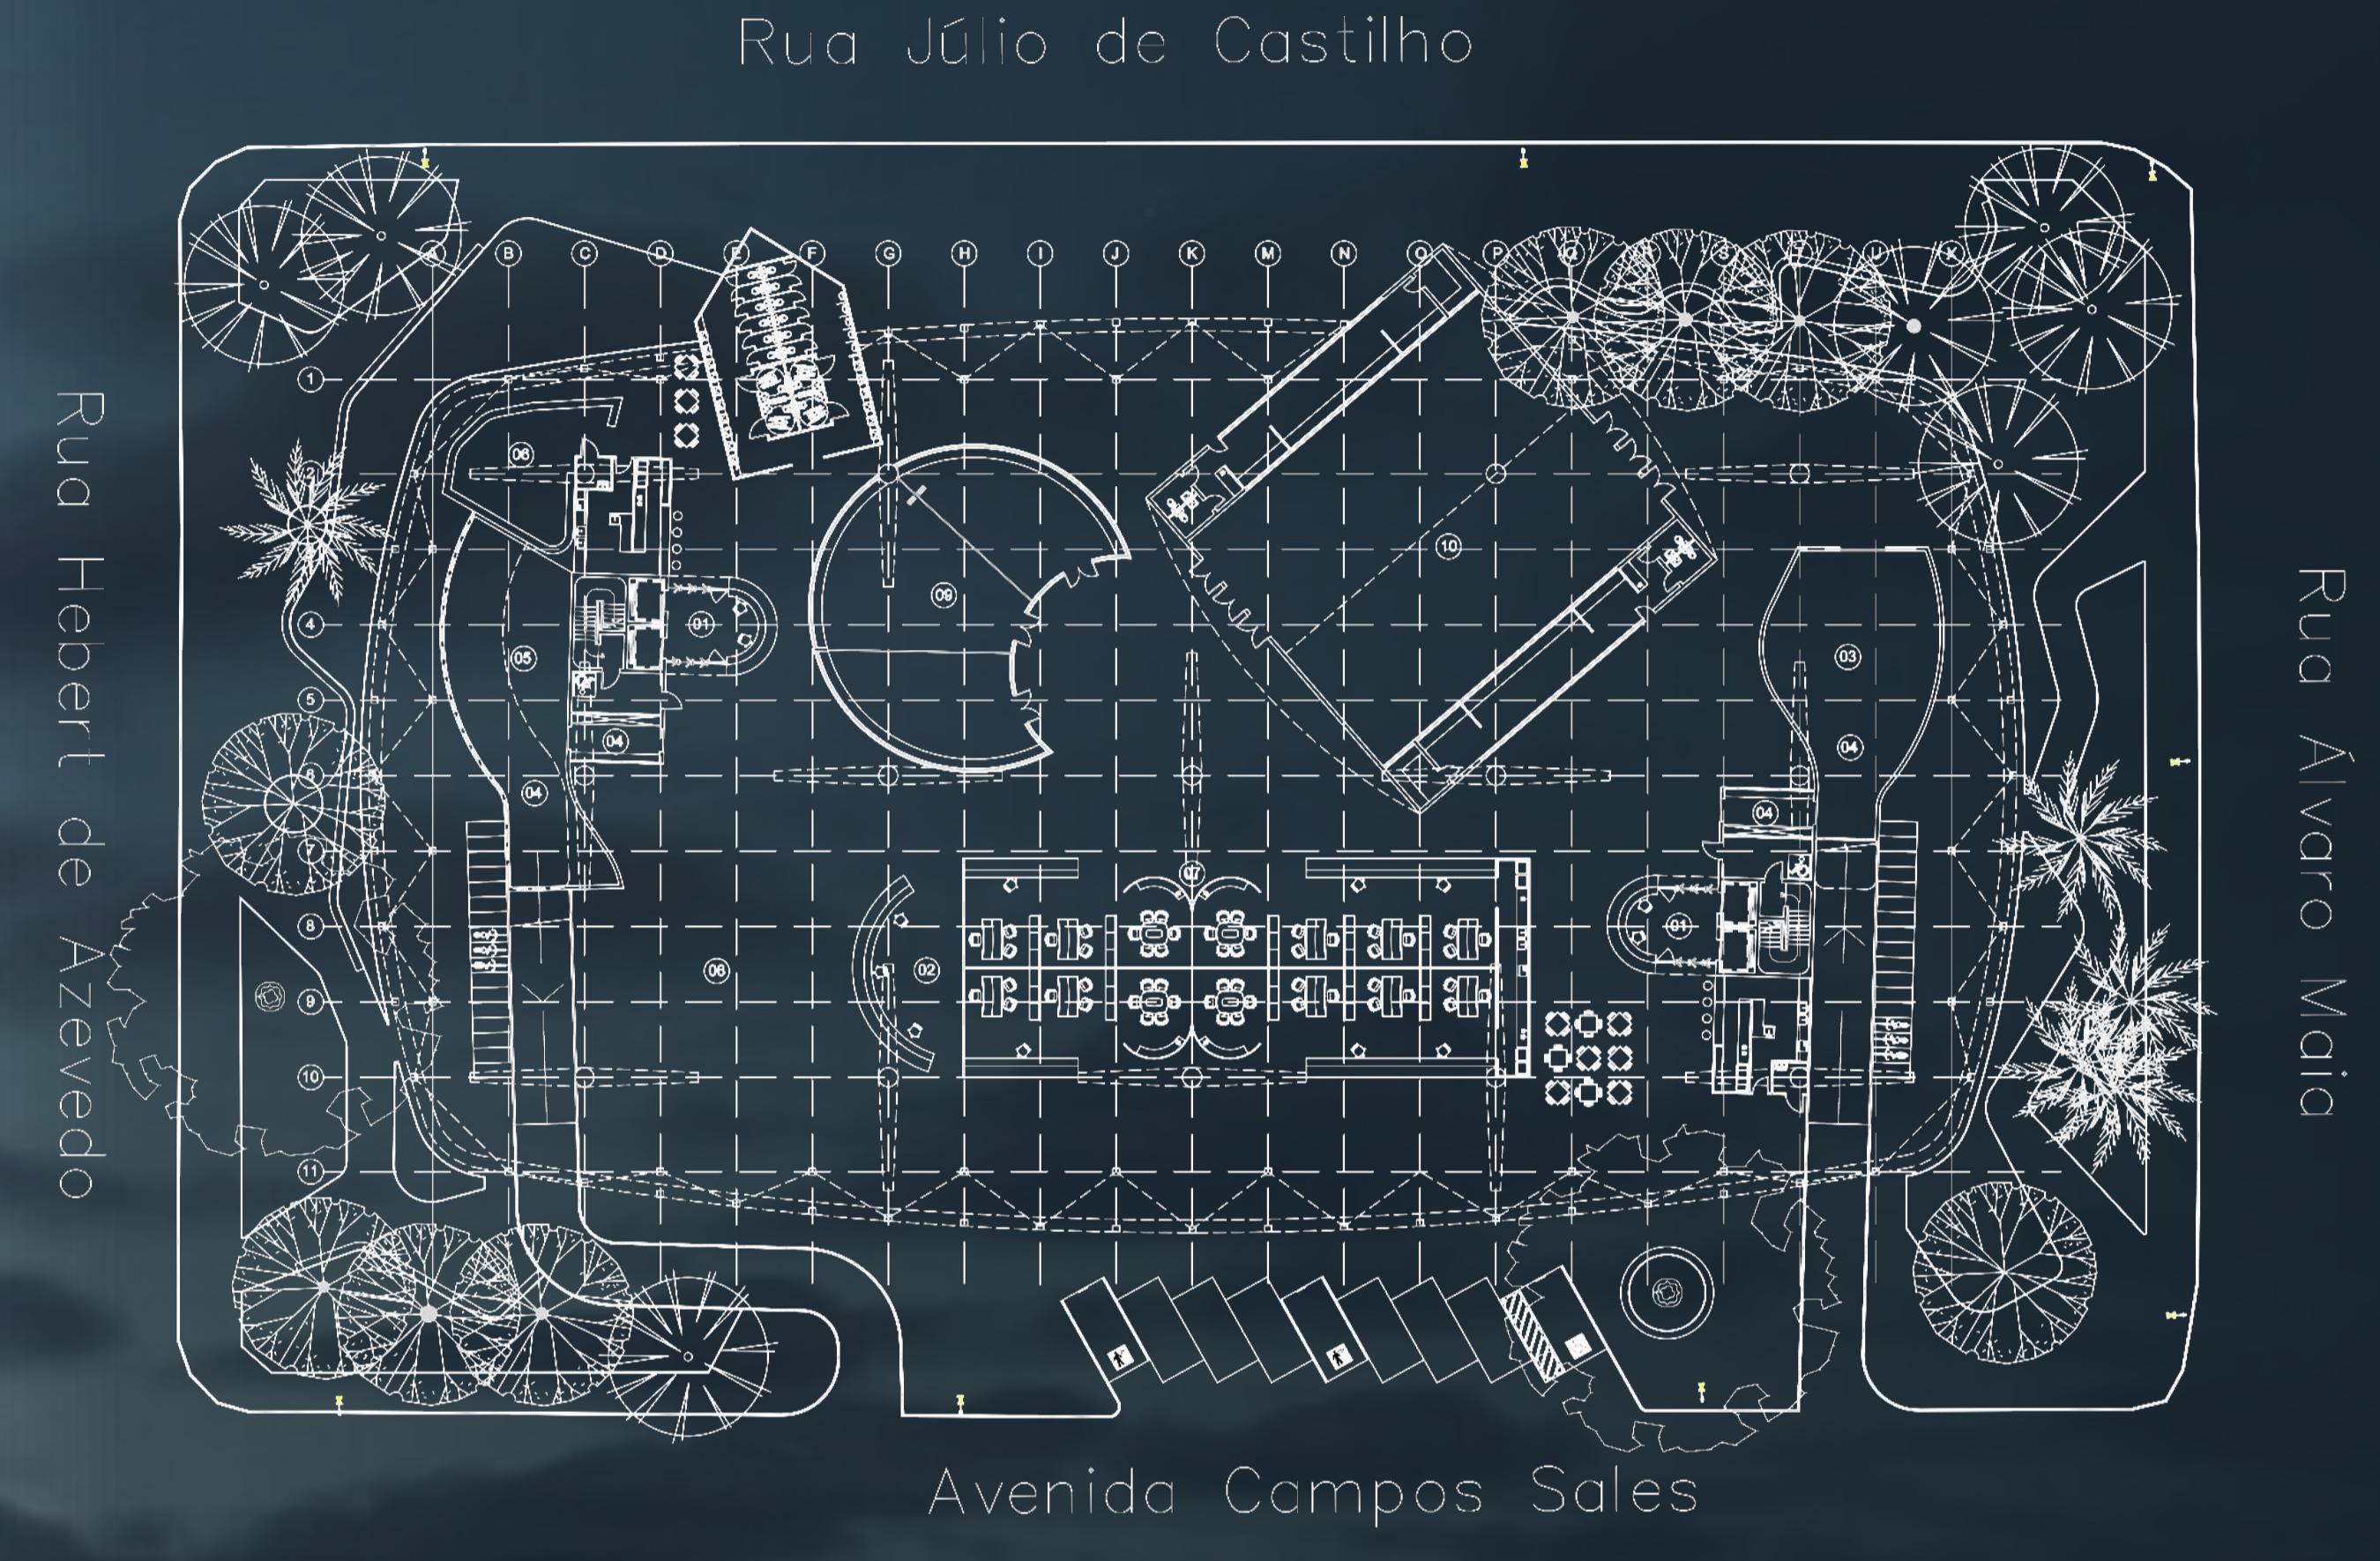

Praça Pública

1. Recepção;
2. Central de monitoração e gravação;
3. Data center;
4. Área técnica;
5. Almoxarifado;
6. Espaço kids;
7. URPVH;
8. Sebrae HUB;
9. Salas de educação executiva;
10. Sala multiuso.



nova sede do sebrae
em rondônia

Concurso Público Nacional de Arquitetura e Urbanismo para a elaboração
dos projetos da Nova Sede do Sebrae/RO no município de Porto Velho

Promoção:
SEBRAE

Organização:
IB Instituto
de arquitetos
do brasil

Apóio:
CAU/RO

